



# ZASILANIE GRZEJNIKÓW

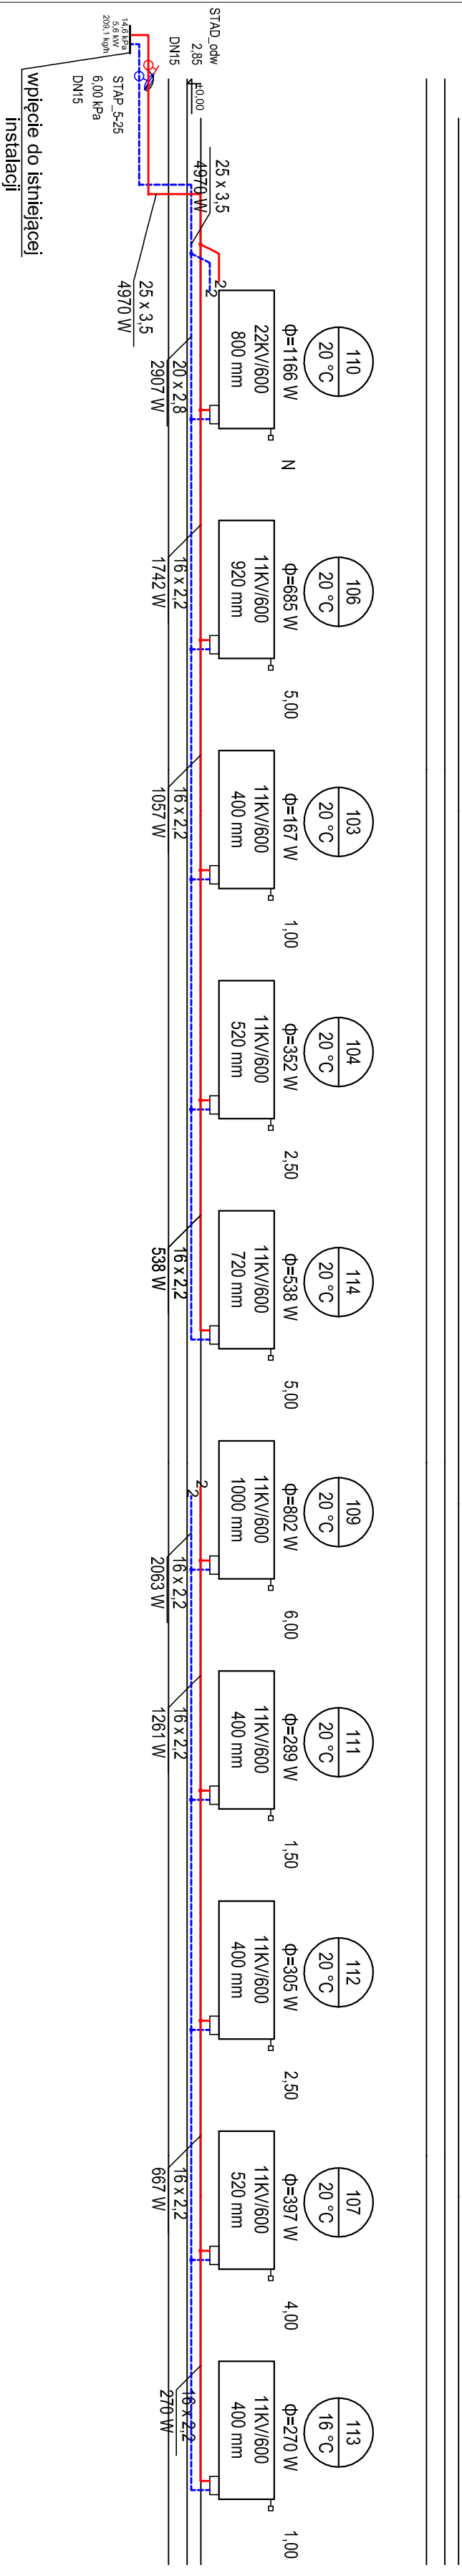

# ZASILANIE KURTYNY WODNEJ

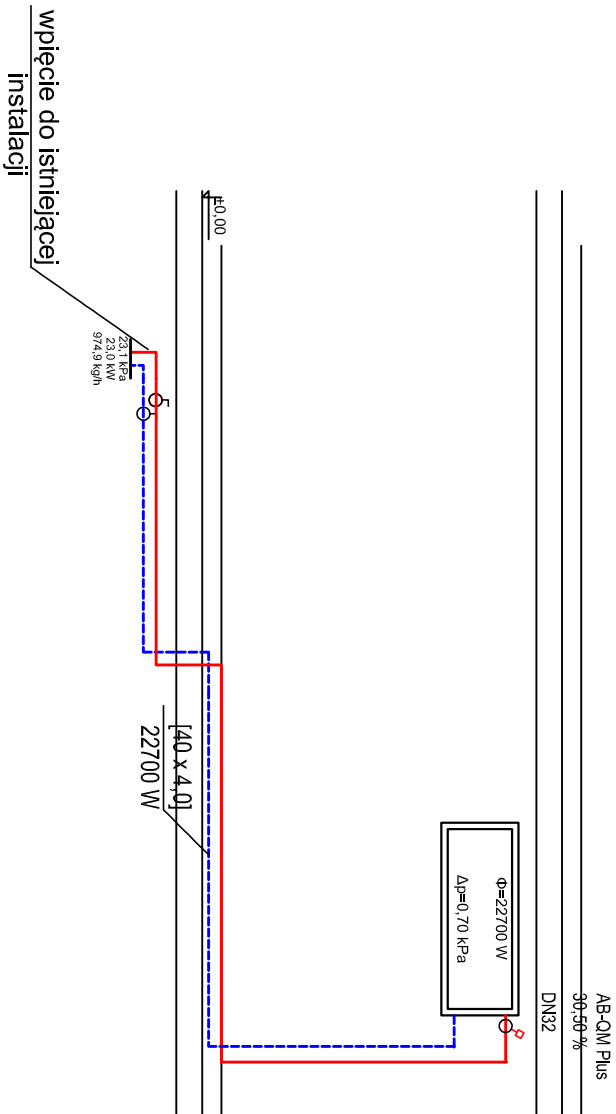

AKKA	
Pracownia Architektoniczna	
31-153 Kraków, ul. Szlak 65	
tel./ fax. +48 (12) 632 18 53	
<a href="http://www.akka-architektki.pl">www.akka-architektki.pl</a>	
INWESTOR Szpital Powiatowy im. Ś.w. Maksymiliana w Oświęcimiu, ul. Wysokie Brzegi 4 32-600 Oświęcim	
AGENCIJA INWESTYCYJNA	2007/r16, obręb 001, Oświęcim Mieście 32-600 Oświęcim, ul. Wysokie Brzegi 4
TEMAT PROJEKTU BUDOWA BUDYNKU PRACOWNI REZONANSU MAGNETYCZNEGO WRAZ Z NIEZBEDNĄ INFRASTRUKTURĄ TECHNICZNĄ ORAZ PRZEBUDOWA ISTNIEJĄCEGO BUDYNKU PAWILONU GŁÓWNEGO WRAZ Z ROZBIÓRką ISTNIEJĄCYCH SPODÓW, ZEWNĘTRZNYCH I RAMPIY DLA OSÓB NIEPEŁNOSPRAWNYCH W RAMACH INWESTYCJI PN.: "BUDOWA PRACOWNI REZONANSU MAGNETYCZNEGO WRAZ Z APARATEM I JEGO WYWOŻENIEM DLA ZESPÓŁU ONKOLOGICZNOGIELE W OŚWIĘCIMIU"	
TYTUŁ PRACOWNI ARCHIT. I SANITARNIA	ROZWINIĘCIĘ INSTALACJI C.O.
Faza	NR RYS.
SANITARNIA	<b>S4</b>
PROJ. WYKONAWCY	
PROJEKTANT W BRANŻY INSTALACyjNI Inż. Rafał Woźnica Upř. nr MAP/0123/PWOS/06	
SPRAWOZDAWCY W BRANŻY INSTALACyjNI mgr inż. Paweł Budziński Upř. MAP/194/PWOS/11	
SKALA	DATA
1:100	REWIZJA 000 KOD PROJEKTU 1610 DATA 2016.07