


SZCZEGÓŁ UŁOŻENIA RUR
SKALA 1:20

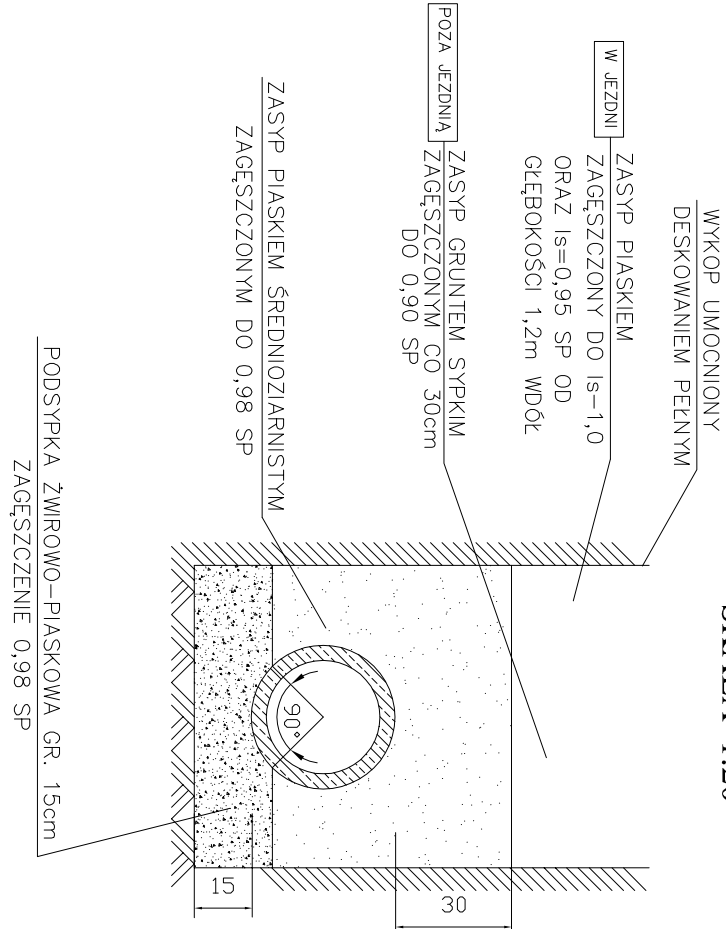

POZIOM PORÓWNAWCZY 235,00 m.n.p.m.				
RZĘDNA TERENU ISTNIEJĄCEGO	238,59		239,29	
RZĘDNA TERENU PROJEKTOWANEGO	238,59		239,29	
RZĘDNA DNA RURY	236,35 236,45		237,99	238,11
ZAGŁĘBIENIE	2,24 2,14		1,30	1,18
SPADEK ŚREDNICA MATERIAŁ		1 4,4% PVC 160		1,5% PVC 160
ODLEGŁOŚCI	0,00	10,60		11,70
OZNACZENIA	1		S1	R2

Pracownia Architektoniczna			
31-153 Kraków, ul. Szlak 65 tel./ fax: +48 (12) 632 18 53			
www.akta-architektki.pl			
INWESTOR Szpital Powiatowy im. Św. Maksymiliana w Oświęcimiu, ul. Wysokie Brzoły 4 32-600 Oświęcim			
KONIEC INWESTYCJI	2007/16, obręb 0001, Oświęcim Miasto 32-600 Oświęcim, ul. Wysokie Brzoły 4		
TEMAT PROJ. BUDOWA BUDYNKU PRACOWNI REZONANSU MAGNETYCZNEGO WRAZ Z NIEZBĘDNĄ INFRASTRUKTURĄ TECHNICZNĄ ORAZ PRZEBUDOWA ISTNIEJĄCEGO BUDYNKU PAVILIONU GŁÓWNEGO WRAZ Z ROZBIORKĄ ISTNIEJĄCYCH SCHODÓW ZEWNĘTRZNYCH I RAMPY DLA OSÓB NIEPEŁNOSPRAWNYCH W RAMACH INWESTYCJI PN.: BUDOWA PRACOWNI REZONANSU MAGNETYCZNEGO WRAZ Z APARATEM I JEGO WYPOSAŻENIEM DLA ZESPOŁU OPIEKI ZDROWOTNEJ W OŚWIECIMIU			
TEMAT RYSUNKU PROFIL KANALIZACJI OPADOWEJ			
BRANŻA	SANITARNA		
RYSYNOU	NERYS		
FAZA	PROJ. WYKONAWCZY		
PROJEKTANT W BRANŻY INSTALACYJNEJ inż. Rafał Woznica Upr. nr MAP/0123/POOS/06		S5	
SPRAWDZAJĄCY W BRANŻY INSTALACYJNEJ inż. inż. Paweł Budziński Upr. MAP/194/PWOS/11			
SKALA	1:100	000	KOD PROJEKTU 1610 DATA 2016.07
PROJEKT ZOSTAŁ OPRACOWANY PRZY UŻYCIU DANYCH Z CZĘŚCI LITERSKIEJ 99A O BUDOWIE, WYKONANIU I REMONTACH POWIERZCHNI DZI. UL. 00.00.00A Z 2002.20A.1. INNE WZROBY WYKONAWCZY I NIE BUDOWOZAGOSZCZAJĄCY BEZ PRZEBUDOWY ZOSTAŁY ZAPISANE. PLIK			