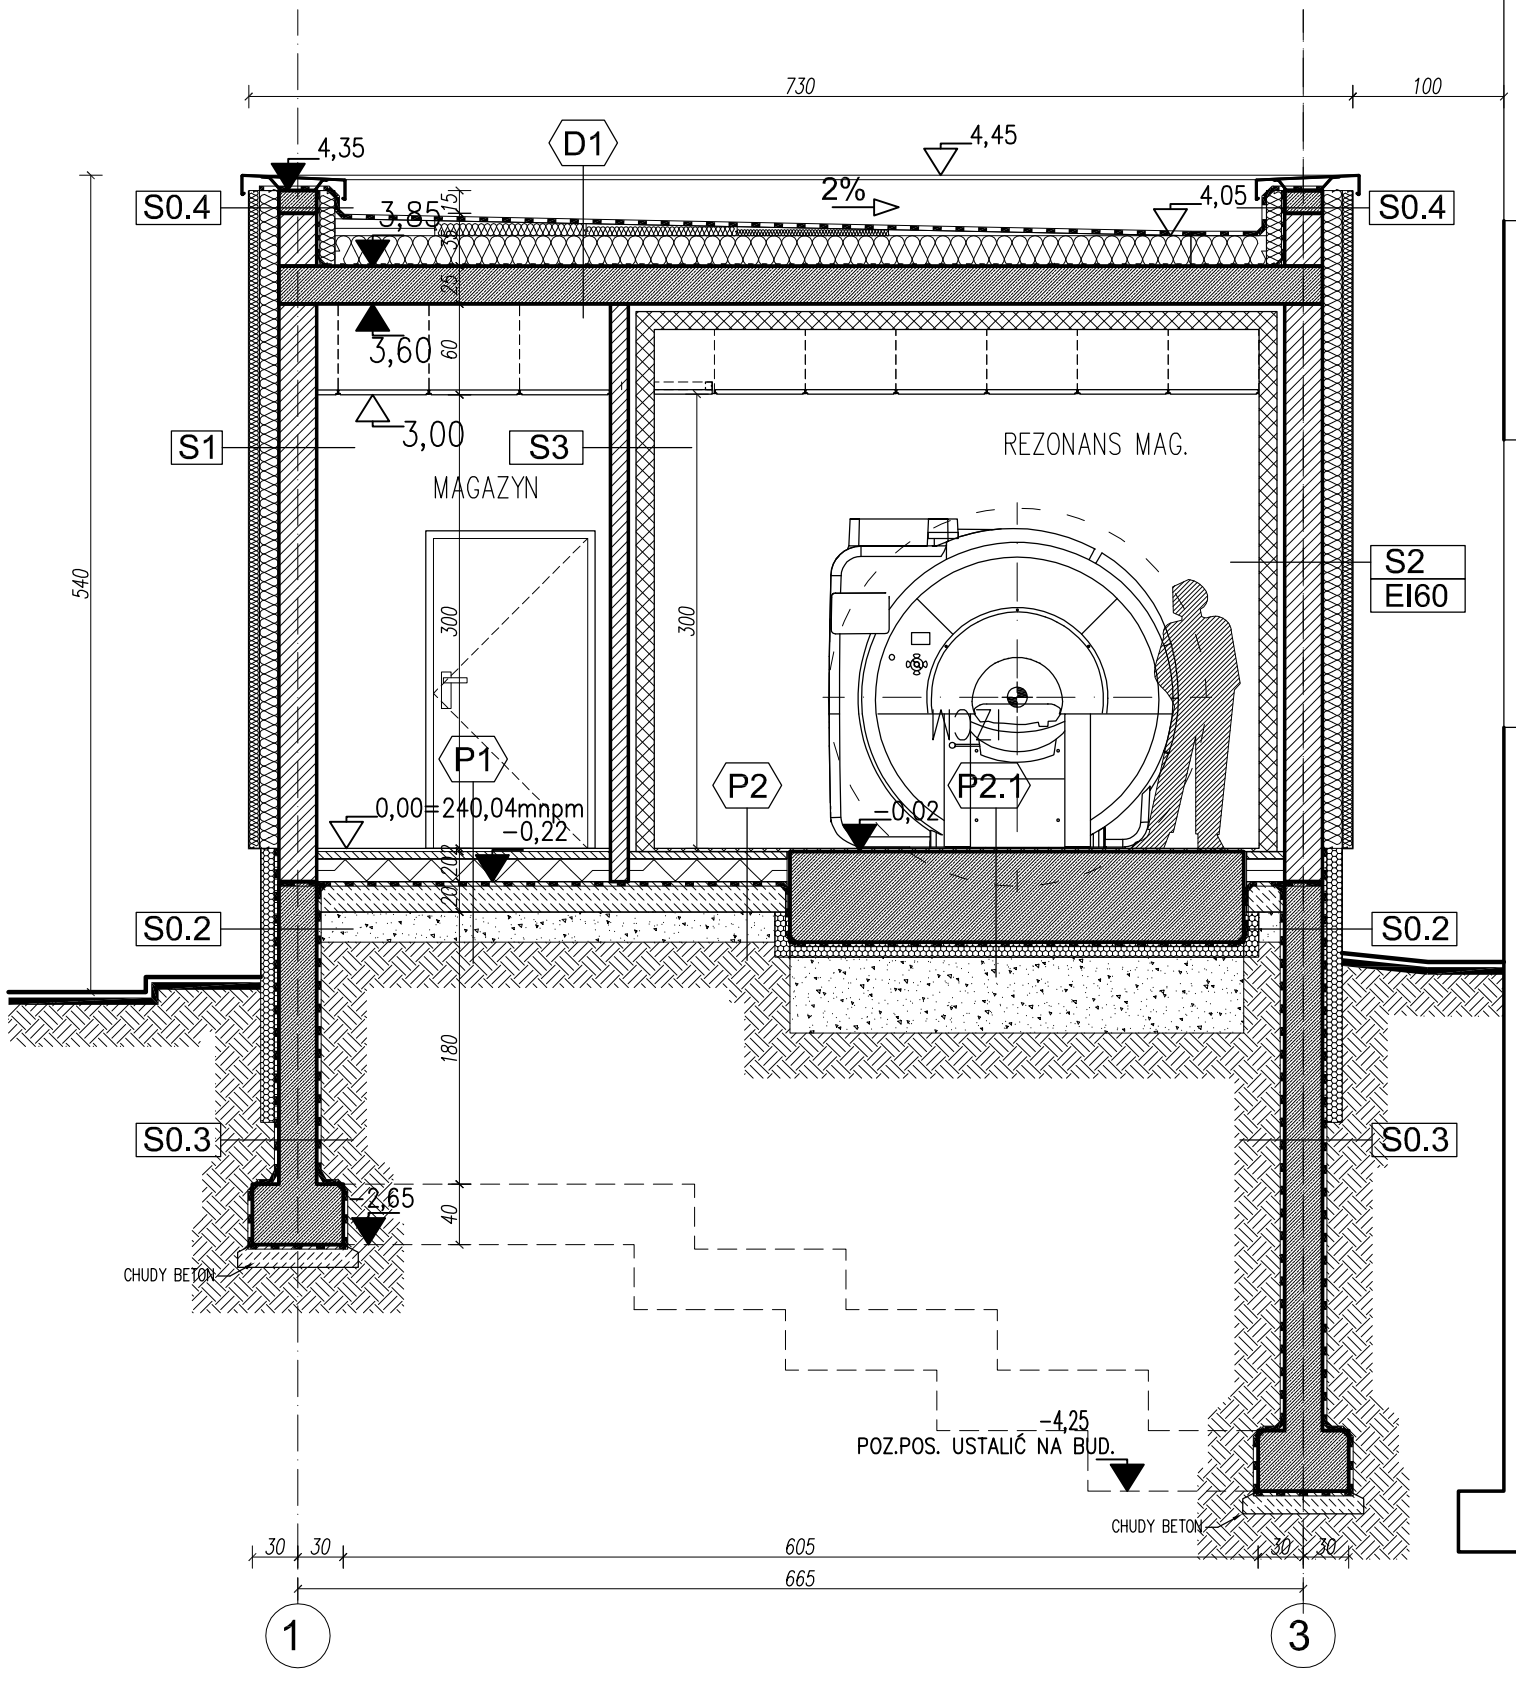

LEGENDA

- ŚCIANY ISTNIEJĄCE
- ŚCIANY MUROWANE
- ŚCIANY ŻELBETOWE
- ŚCIANA SYSTEMOWA – KLATKI RF
- WYBURZENIA
- IZOLACJA TERMICZNA WEŁNA MINERALNA

AKKA
Pracownia Architektoniczna
31-153 Kraków, ul. Szlak 65
www.akka-architekci.pl
tel./ fax. +48 (12) 632 18 53

INWESTOR	Szpital Powiatowy im. Św. Maksymiliana w Oświęcim, ul. Wysokie Brzegi 4 32-600 Oświęcim
ADRES INWESTYCJI	2007/16, obręb 0001, Oświęcim Miasto 32-600 Oświęcim, ul. Wysokie Brzegi 4
TEMAT PROJ.	Budynek pracowni rezonansu magnetycznego wraz z niezbędną infrastrukturą techniczną na działce nr 2007/16, obręb 0001 dla Szpitala Powiatowego im. Św. Maksymiliana przy ul. Wysokie Brzegi 4 w Oświęcimiu
TEMAT RYSUNKU	**PRZEKRÓJ B-B**
BRANŻA	ARCHITEKTURA
FAZA	PROJ. BUDOWLANY
NR RYS.	**A5-PB**

PROJEKTANT W BRANŻY ARCHITEKTONICZNEJ
mgr inż. arch. **Agata Kita Kosowska**
Upr. nr MPOIA/058/2009

SPRAWDZAJĄCY W BRANŻY ARCHITEKTONICZNEJ
mgr inż. arch. **Andrzej Kosowski**
Upr. MPOIA/011/2004

SKALA	REWIZJA	KOD PROJEKTU	DATA
1:50	000	1610	2016.06

PROJEKT JEST CHRONIONY PRAWEM AUTORSKIM ZGODNIE Z USTAWĄ Z DNIA 4 LUTEGO 1994 O PRAWIE AUTORSKIM I PRAWACH POKREWNYCH (DZ. U. 00.80.904 Z POZ.ZM.). I NIE MOŻE BYĆ KOPIOWANY ANI ROZPOWSZECHNIANY BEZ PISEMNEJ ZGODY AUTORÓW

PLIK NR: PLIK