ZAKŁAD DIAGNOSTYKI LABORATORYJNEJ I MIKROBIOLOGICZNEJ - 35os.

CZĘŚĆ "C" BUDYNKU DIAGNOSTYCZNEGO

CZĘŚĆ "D" BUDYNKU DIAGNOSTYCZNEGO

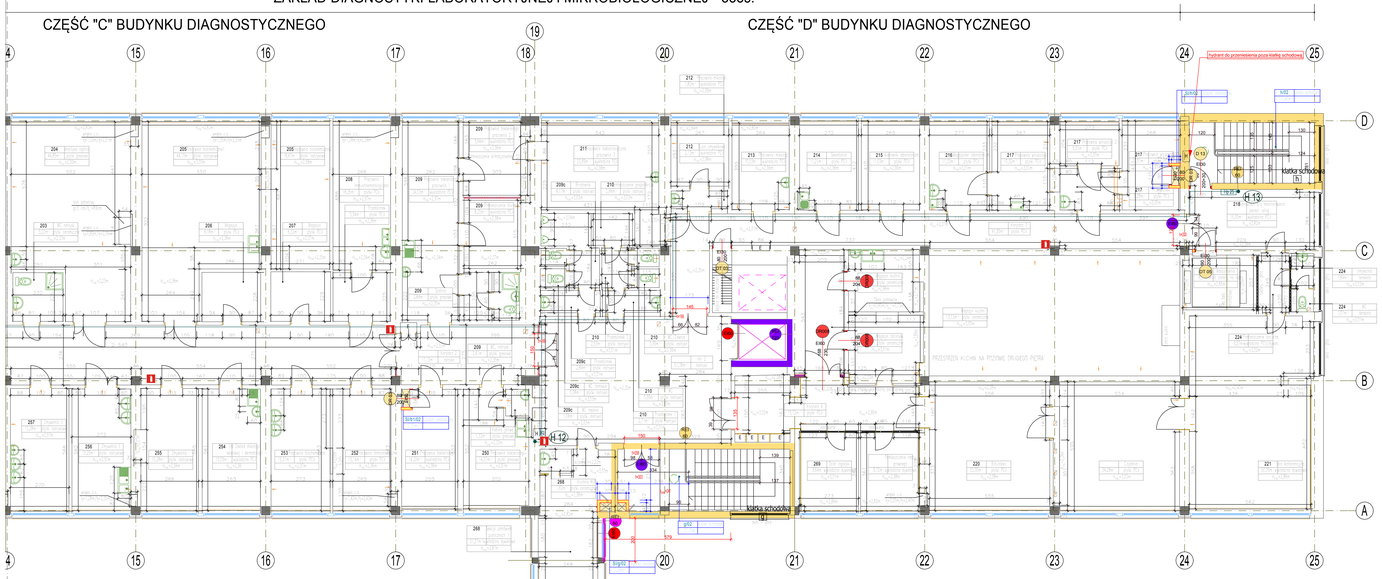

DIAGNOSTYKI LABORATORYJNEJ I MIKROBIOLOGICZNEJ

DZIAŁ LOGISTYKI, MAGAZYNY

BIBLIOTEKA MEDYCZNA

ŁĄCZNIK
NR IV

I OGÓLNEJ "B" I URAZÓW WIELONARZĄDOWYCH

Z PODODDZIAŁEM CHIRURGII GASTROENTEROLOGICNEJ I ENDOKRYNOLOGICZNEJ - 93os.

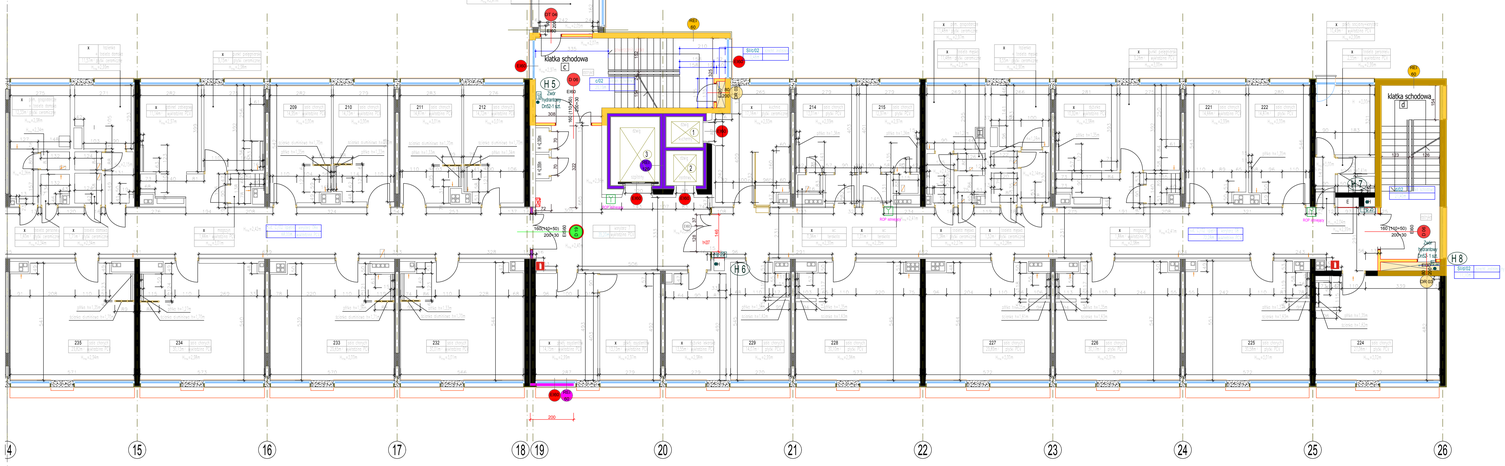

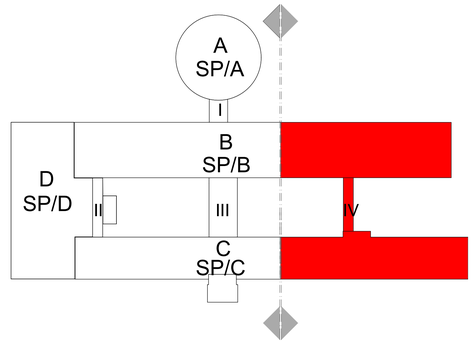

LEGENDA:

- ŚCIANY ISTNIEJĄCE REI 120
- ŚCIANY ISTNIEJĄCE REI 60
- ŚCIANY O WYMAGANEJ ODPORNOŚCI REI 120
- ŚCIANY O WYMAGANEJ ODPORNOŚCI REI 60
- ŚCIANY O WYMAGANEJ ODPORNOŚCI EI 60
- DRZWI ISTNIEJĄCE EI 120
- DRZWI ISTNIEJĄCE EI 60
- DRZWI ISTNIEJĄCE EI 30
- DRZWI NOWOPROJEKTOWANE EI 60
- DRZWI NOWOPROJEKTOWANE EI 30
- DRZWI NOWOPROJEKTOWANE DYMOSZCZELNE
- DRZWI NOWOPROJEKTOWANE BEZ KLASY ODPORNOŚCI OGNIOWEJ
- ISTNIEJĄCY RĘCZNY OSTRZEGACZ POŻAROWY
- GAŚNICA
- HYDRANT ISTNIEJĄCE
- GŁÓWNY WYŁĄCZNIK PRĄDU
- GAZY TECHNICZNE
- DROGA EWAKUACYJNA
- NOWOPROJEKTOWANE ŚCIANY W ZABUDOWIE LEKKIEJ GK O ODPORNOŚCI OGNIOWEJ EI30
- NOWOPROJEKTOWANE ŚCIANY W ZABUDOWIE LEKKIEJ GK O ODPORNOŚCI OGNIOWEJ EI60
- NOWOPROJEKTOWANE SZACHTY WRAZ Z PRZEBICIAMI W STROPACH WYKONANE W ZABUDOWIE LEKKIEK GK WG PRZYJĘTEJ ODPORNOŚCI OGNIOWEJ Z DRZWIAMI REWIZYJNYMI

OPISY DRZWI ZAWIERAJĄ WYMIARY W ŚWIETLE PRZEJŚCIA

- DRZWI WEWNĘTRZNE, PROFILOWE (KLASA ODPORNOŚCI OGNIOWEJ EI60)
- DRZWI WEWNĘTRZNE, DREWNIANE (KLASA ODPORNOŚCI OGNIOWEJ EI60)
- DRZWI TECHNICZNE, STALOWE (KLASA ODPORNOŚCI OGNIOWEJ EI60)
- DRZWI REWIZYJNE, STALOWE (KLASA ODPORNOŚCI OGNIOWEJ EI60)
- DRZWI WEWNĘTRZNE, PROFILOWE (KLASA ODPORNOŚCI OGNIOWEJ EI60, DYMOSZCZELNE)
- DRZWI WEWNĘTRZNE, PROFILOWE (KLASA ODPORNOŚCI OGNIOWEJ EI30, DYMOSZCZELNE)
- DRZWI WEWNĘTRZNE, PROFILOWE (KLASA ODPORNOŚCI OGNIOWEJ EI30)
- DRZWI TECHNICZNE, STALOWE (KLASA ODPORNOŚCI OGNIOWEJ EI30)
- DRZWI REWIZYJNE, STALOWE (KLASA ODPORNOŚCI OGNIOWEJ EI30)
- DRZWI ZEWNĘTRZNE, PROFILOWE (BEZ KLASY ODPORNOŚCI OGNIOWEJ)
- DRZWI WEWNĘTRZNE, PROFILOWE (BEZ KLASY ODPORNOŚCI OGNIOWEJ)
- WYMIAR EWAKUACYJNY DRZWI
- PRZEPROJEKTOWYWANE PIONY INSTALACJI HYDRANTOWEJ WG. PROJEKTU BRANŻOWEGO

Zwó hydrantowy DHS- 2 sztuki w szafce
Zwó hydrantowy DHS- 4 sztuki w szafce
Szafka hydrantowa HP25
pion instalacji p.poż

POWIERZCHNIE ULEGAJĄCE ZMIANIE W WYNIKU PRZEBUDOWY OBIEKTU:

e/02	0,00 m²	g/02	0,00 m²	h/02	0,00 m²	Sl/b1/02	0,00 m²
f/02	0,00 m²	Sl/g/02	0,00 m²	Sl/h/02	0,00 m²		
a/02	0,00 m²	Sl/b/02	0,00 m²	c/02	0,00 m²	d/02	0,00 m²
Sl/a/02	0,00 m²			Sl/c/02	0,00 m²	Sl/d/02	0,00 m²

UWAGA:
- przed wykonaniem wszystkie wymiary* sprawdzić w naturze
(*wszystkie wymiary podane w cm)
- wymiary podstawowe drzwi podane w "świetle ościeżnicy po otworu"
- wysokość drzwi min. 200 cm w "świetle ościeżnicy"

RYSUNEK NALEŻY ROZPATRYWAĆ, ŁĄCZNIE Z CAŁĄ DOKUMENTACJĄ ARCHITEKTONICZNĄ [W TYM M.IN. Z OPISEM I RYSUNKAMI /ZAŁĄCZNIKAMI] ORAZ ZE WSZYSTKIMI PROJEKTAMI BRANŻOWYMI.

- PRZED PRZYSTĄPIENIEM DO PRAC WYKONAWCZYCH NALEŻY OPRACOWAĆ PROJEKTY WYKONAWCZE WSZYSTKICH BRANŻ WCHODZĄCYCH W SKŁAD ZADANIA PROJEKTOWEGO.

- WSZYSTKIE ZMIANY NALEŻY UZGADNIAĆ, Z JEDNOSTKĄ PROJEKTOWĄ

- URZĄDZENIA I OSPRZĘT ZWIĄZANE Z INSTALACJAMI WG PROJEKTÓW BRANŻOWYCH WYKONAWCZYCH.

- WSZYSTKIE NOWE ELEMENTY KONSTRUKCYJNE WG BRANŻOWEGO WYKONAWCZEGO PROJEKTU KONSTRUKCJI.

- PRZEBICIA DACHOWE DOSTOSOWAĆ DO KONSTRUKCJI DACHU (WG PROJ. BRANŻOWYCH WYKONAWCZYCH).

PROJEKT BUDOWLANY PRZEBUDOWA SZPITALA WOJEWÓDZKIEGO W POZNANIU przy ul. Juraszów 7/19 polegająca na DOSTOSOWANIU OBIEKTU DO OBOWIĄZUJĄCYCH PRZEPISÓW POŻAROWYCH.

Obiekt:
Szpital Wojewódzki w Poznaniu ul. Juraszów 7/19

Inwestor:
Szpital Wojewódzki w Poznaniu ul. Juraszów 7/19

STUDIO PROJEKTÓW CUBE 27
Studio Projektów
Architektura, Budownictwo
Marek MŁYŃSKI Poznań
ul. Rolnaśby 7/9,
kom. 603 557 403
e-mail: b.liberi@cube27.pl
www.cube27.pl
www.pozmlejk.pl
www.bokhpoint107.pl

Branża:	Architektura	Nr rys.: 09
Tytuł rysunku:	**II Piętro- przeb.**	
Skala: 1:100	Data: 11/2015	

AKIET I NADZÓR Projektowy przebudowy		
mgr inż. arch. Agnieszka Jarząbek-Bochyńska (uprawnienia)		1/GB/DOOA
mgr inż. arch. Jacek Banyś (uprawnienia)		7130/12/ P/2003
mgr inż. Wojciech Lewandowski		418/Gd/89
Konstrukcja konstrukcyjna		
mgr inż. Krzysztof Szymoniak		GPB-1754/ 2a/99
Opracowanie konstrukcji		
mgr inż. Tomasz Schneider		
Projektant inż. sanitarne gaz		
mgr inż. Arkadiusz Matchewicz		-/-/15
sp. inż. sanitarne gaz		
mgr inż. Karol Śliwiński		WKP/0151/ PWOS/04