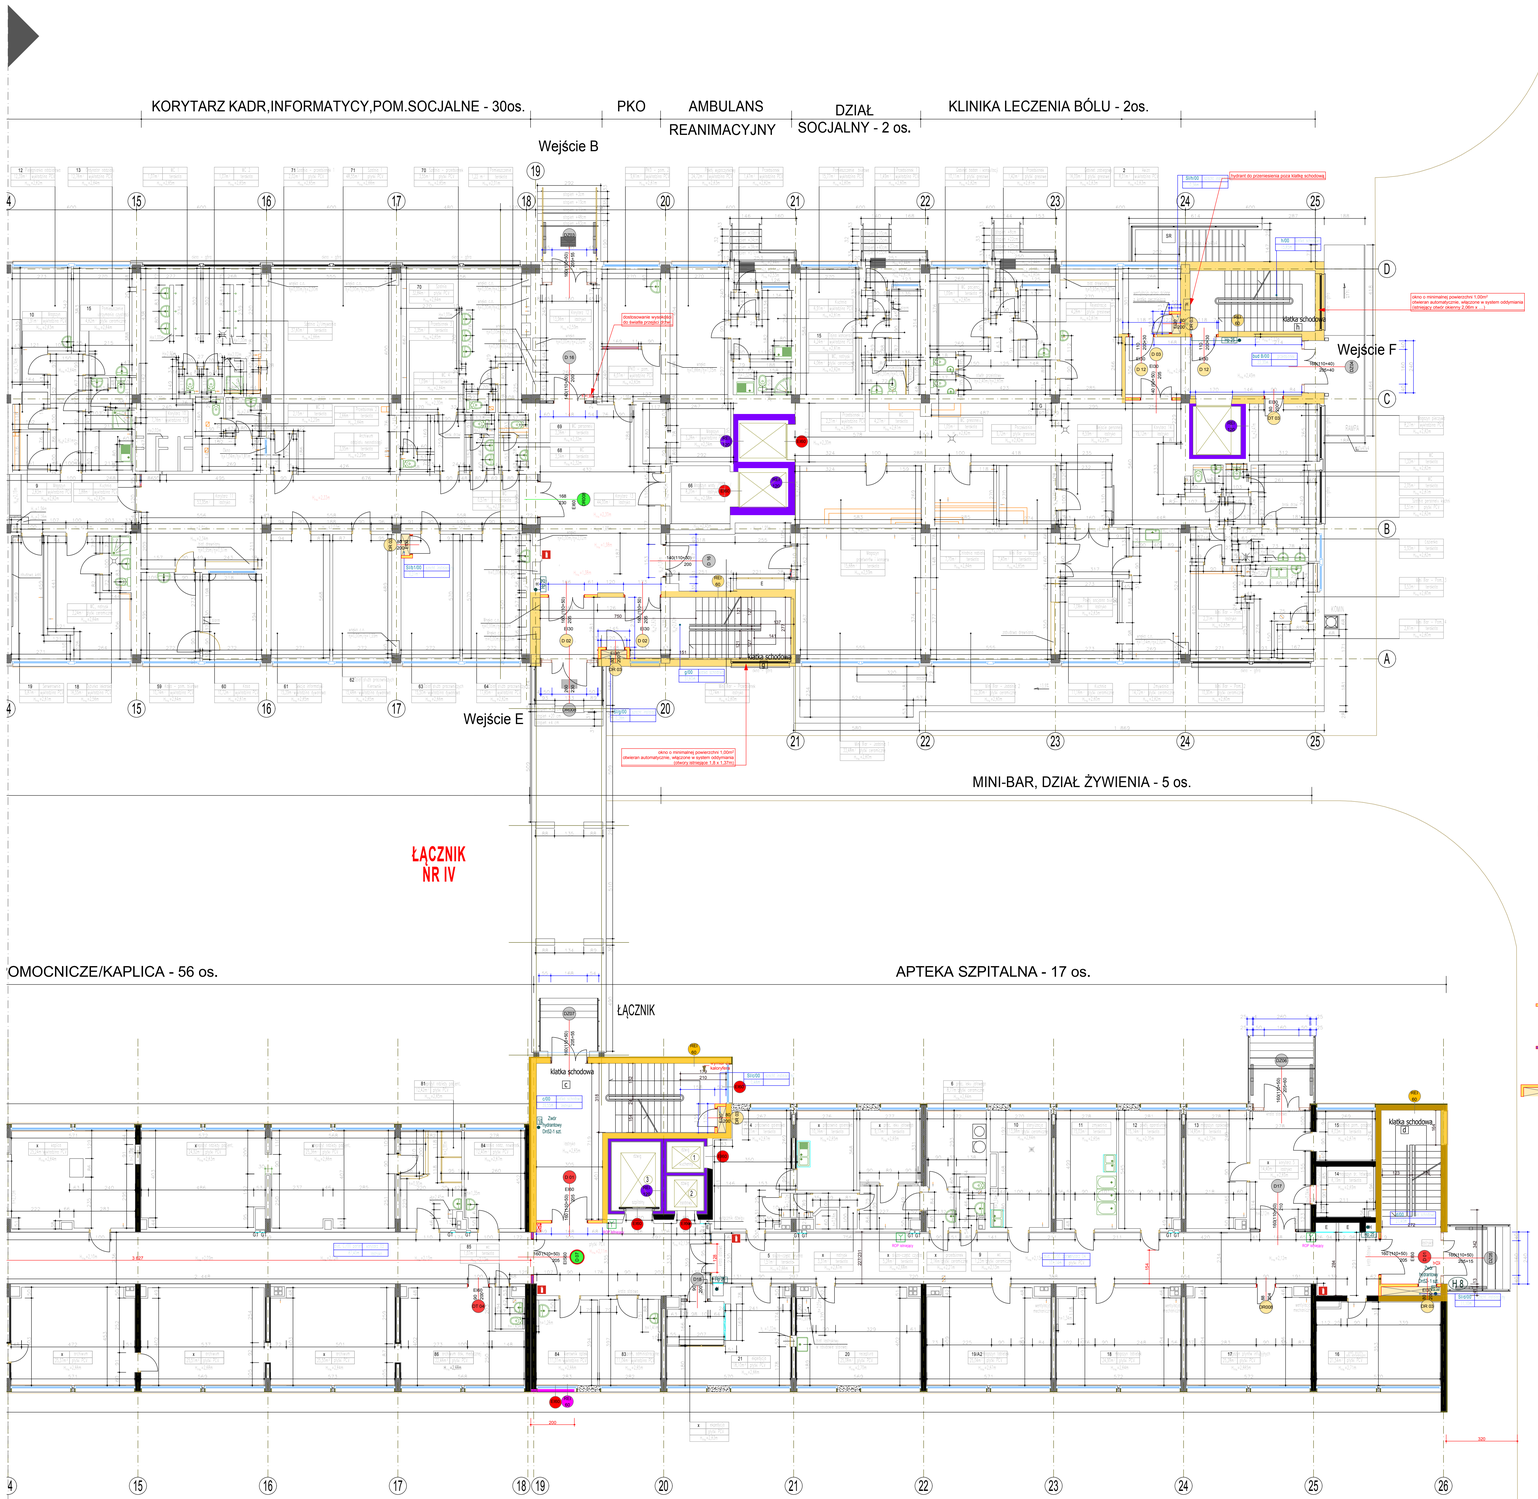

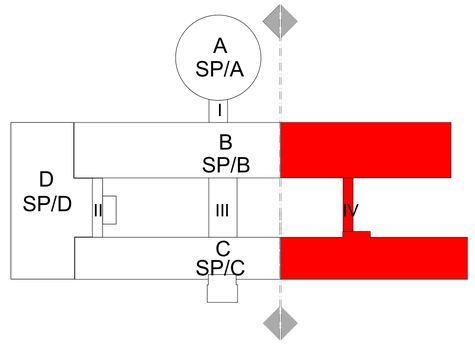

LEGENDA:

- REI 120 - ŚCIANY ISTNIEJĄCE REI 120
- REI 60 - ŚCIANY ISTNIEJĄCE REI 60
- REI NOP - ŚCIANY O WYMAGANEJ ODPORNOŚCI REI 120
- REI 60 NOP - ŚCIANY O WYMAGANEJ ODPORNOŚCI REI 60
- EI 60 NOP - ŚCIANY O WYMAGANEJ ODPORNOŚCI EI 60
- EI 120 - DRZWI ISTNIEJĄCE EI 120
- EI60 - DRZWI ISTNIEJĄCE EI 60
- EI30 - DRZWI ISTNIEJĄCE EI 30
- EI60 - DRZWI NOWOPROJEKTOWANE EI 60
- EI30 - DRZWI NOWOPROJEKTOWANE EI 30
- S - DRZWI NOWOPROJEKTOWANE DYMOSZCZELNE
- D - DRZWI NOWOPROJEKTOWANE BEZ KLASY ODPORNOŚCI OGNIOWEJ
- ISTNIEJĄCY RĘCZNY OSTRZEGACZ POŻAROWY
- GAŚNICA
- H - HYDRANT ISTNIEJĄCE
- E - GŁÓWNY WYŁĄCZNIK PRĄDU
- GT - GAZY TECHNICZNE
- DROGA EWAKUACYJNA
- NOWOPROJEKTOWANE ŚCIANY W ZABUDOWIE LEKKIEJ GK O ODPORNOŚCI OGNIOWEJ EI30
- NOWOPROJEKTOWANE ŚCIANY W ZABUDOWIE LEKKIEJ GK O ODPORNOŚCI OGNIOWEJ EI60
- NOWOPROJEKTOWANE SZACHTY WRAZ Z PRZEBICIAMI W STROPACH WYKONANE W ZABUDOWIE LEKKIEK GK WG PRZYJĘTEJ ODPORNOŚCI OGNIOWEJ Z DRZWIAMI REWIZYJNYMI

POWIERZCHNIE ULEGAJĄCE ZMIANIE W WYNIKU PRZEBUDOWY OBIEKTU:

ei/00	0,00	g/00	0,00	h/00	0,00	Sud B/00	0,00
f/00	0,00	Sig/00	0,00	Sih/00	0,00	Sib1/00	0,00
a/00	0,00	Sib/00	0,00	c/00	0,00	d/00	0,00
Sia/00	0,00			Sic/00	0,00	Sid/00	0,00

OPISY DRZWI ZAWIERAJĄ WYMIARY W ŚWIETLE PRZEJŚCIA

- D 80 - DRZWI WEWNĘTRZNE, PROFILOWE (KLASA ODPORNOŚCI OGNIOWEJ EI60)
- DW 80 - DRZWI WEWNĘTRZNE, DREWNIANE (KLASA ODPORNOŚCI OGNIOWEJ EI60)
- DT 80 - DRZWI TECHNICZNE, STALOWE (KLASA ODPORNOŚCI OGNIOWEJ EI60)
- DR 80 - DRZWI REWIZYJNE, STALOWE (KLASA ODPORNOŚCI OGNIOWEJ EI60)
- D 80 S - DRZWI WEWNĘTRZNE, PROFILOWE (KLASA ODPORNOŚCI OGNIOWEJ EI60, DYMOSZCZELNE)
- D 30 S - DRZWI WEWNĘTRZNE, PROFILOWE (KLASA ODPORNOŚCI OGNIOWEJ EI30, DYMOSZCZELNE)
- D 30 - DRZWI WEWNĘTRZNE, PROFILOWE (KLASA ODPORNOŚCI OGNIOWEJ EI30)
- DT 30 - DRZWI TECHNICZNE, STALOWE (KLASA ODPORNOŚCI OGNIOWEJ EI30)
- DR 30 - DRZWI REWIZYJNE, STALOWE (KLASA ODPORNOŚCI OGNIOWEJ EI30)
- DZW - DRZWI ZEWNĘTRZNE, PROFILOWE (BEZ KLASY ODPORNOŚCI OGNIOWEJ)
- DWT - DRZWI WEWNĘTRZNE, PROFILOWE (BEZ KLASY ODPORNOŚCI OGNIOWEJ)
- WYMIAR EWAKUACYJNY DRZWI
- H 14 / Hp 25 - PRZEPROJEKTOWYWANE PIONY INSTALACJI HYDRANTOWEJ WG. PROJEKTU BRANŻOWEGO

H 14 - Zwój hydrantowy DN52- 2 sztuki w szafce
Zwój hydrantowy DN52- 4 sztuki w szafce
Hp 25 - Szafka hydrantowa HP25
H 1 - pion instalacji p.poż

UWAGA:
- przed wykonaniem wszystkie wymiary* sprawdzić w naturze ("wszystkie wymiary podane w cm)
- wymiary podstawowe drzwi podane w "świetle ościeżnicy po otwarciu"
- wysokość drzwi min. 200 cm w "świetle ościeżnicy"

RYSUNEK NALEŻY ROZPATRYWAĆ, ŁĄCZNIE Z CAŁĄ DOKUMENTACJĄ ARCHITEKTONICZNĄ [W TYM M.IN. Z OPISEM I RYSUNKAMI /ZAŁĄCZNIKAMI] ORAZ ZE WSZYSTKIMI PROJEKTAMI BRANŻOWYMI.

- PRZED PRZYSTĄPIENIEM DO PRAC WYKONAWCZYCH NALEŻY OPRACOWAĆ PROJEKTY WYKONAWCZE WSZYSTKICH BRANŻ WCHODZĄCYCH W SKŁAD ZADANIA PROJEKTOWEGO.

- WSZYSTKIE ZMIANY NALEŻY UZGADNIAĆ, Z JEDNOSTKĄ PROJEKTOWĄ,

- URZĄDZENIA I OSPRZĘT ZWIĄZANE Z INSTALACJAMI WG PROJEKTÓW BRANŻOWYCH WYKONAWCZYCH.

- WSZYSTKIE NOWE ELEMENTY KONSTRUKCYJNE WG BRANŻOWEGO WYKONAWCZEGO PROJEKTU KONSTRUKCJI.

- PRZEBICIA DACHOWE DOSTOSOWAĆ DO KONSTRUKCJI DACHU (WG PROJ. BRANŻOWYCH WYKONAWCZYCH).

PROJEKT BUDOWLANY PRZEBUDOWA SZPITALA WOJEWÓDZKIEGO W POZNANIU przy ul. Juraszów 7/19 polegająca na DOSTOSOWANIU OBIEKTU DO OBOWIĄZUJĄCYCH PRZEPISÓW POŻAROWYCH.

Obiekt: **Szpital Wojewódzki w Poznaniu ul. Juraszów 7/19**

Inwestor: Szpital Wojewódzki w Poznaniu ul. Juraszów 7/19

cube 27
STUDIO PROJEKTÓW CUBE 27
Studio Projektów
Architekt Barbara Uber-Skarbek
Biuro: 60-199 Poznań,
ul. Wańkowicza 1m,
kom: 605 557 422,
e-mail: b.uberr@cube27.pl
biuro@cube27.pl
www.cube27.pl
www.facebook/cube27.pl

Branża:	Projektant:	Podpis:
B. SANITARNO-CIEPLNA	mgr inż. Barbara Uber-Skarbek Sprzedsiębiorca SP/3884/10	
Projektant sprzedsiębiorcy	mgr inż. arch. Barbara Uber-Skarbek	13/06/DOIA
Sprzedsiębiorca SP/3884/10	mgr inż. arch. Jacek Rosik	7151/12/Z/ P/0003
Projektant konstrukcji	mgr inż. Wojciech Lewandowski	418/3/Go/IIP
Sprzedsiębiorca konstrukcji	mgr inż. Krzysztof Szymaniak	GPB-1754/-24/PB
Odpowiedzialność konstrukcyjna	mgr inż. Tomasz Schneider	
Projektant inst. sanitarne gaz	mgr inż. Anna Milerowo	-/-/13
Sprawdzający inst. sanitarne gaz	mgr inż. Karol Siwiński	467/01/01/ PWS/04

Skala:	Data:	Tytuł rysunku:	Branża:	Nr rys.
1:100	11/2015	**Porter-przeb.**	Architektura	05