


PRZYCHODNIA WIELOSPECJALISTYCZNA

ŁĄCZNIK NR I

ŁĄCZNIK NR III

ODDZIAŁ POŁOŻNICO-GINEKOLOGICZNY Z PODDZIAŁEM GINEKOLOGICZNYM -37 os

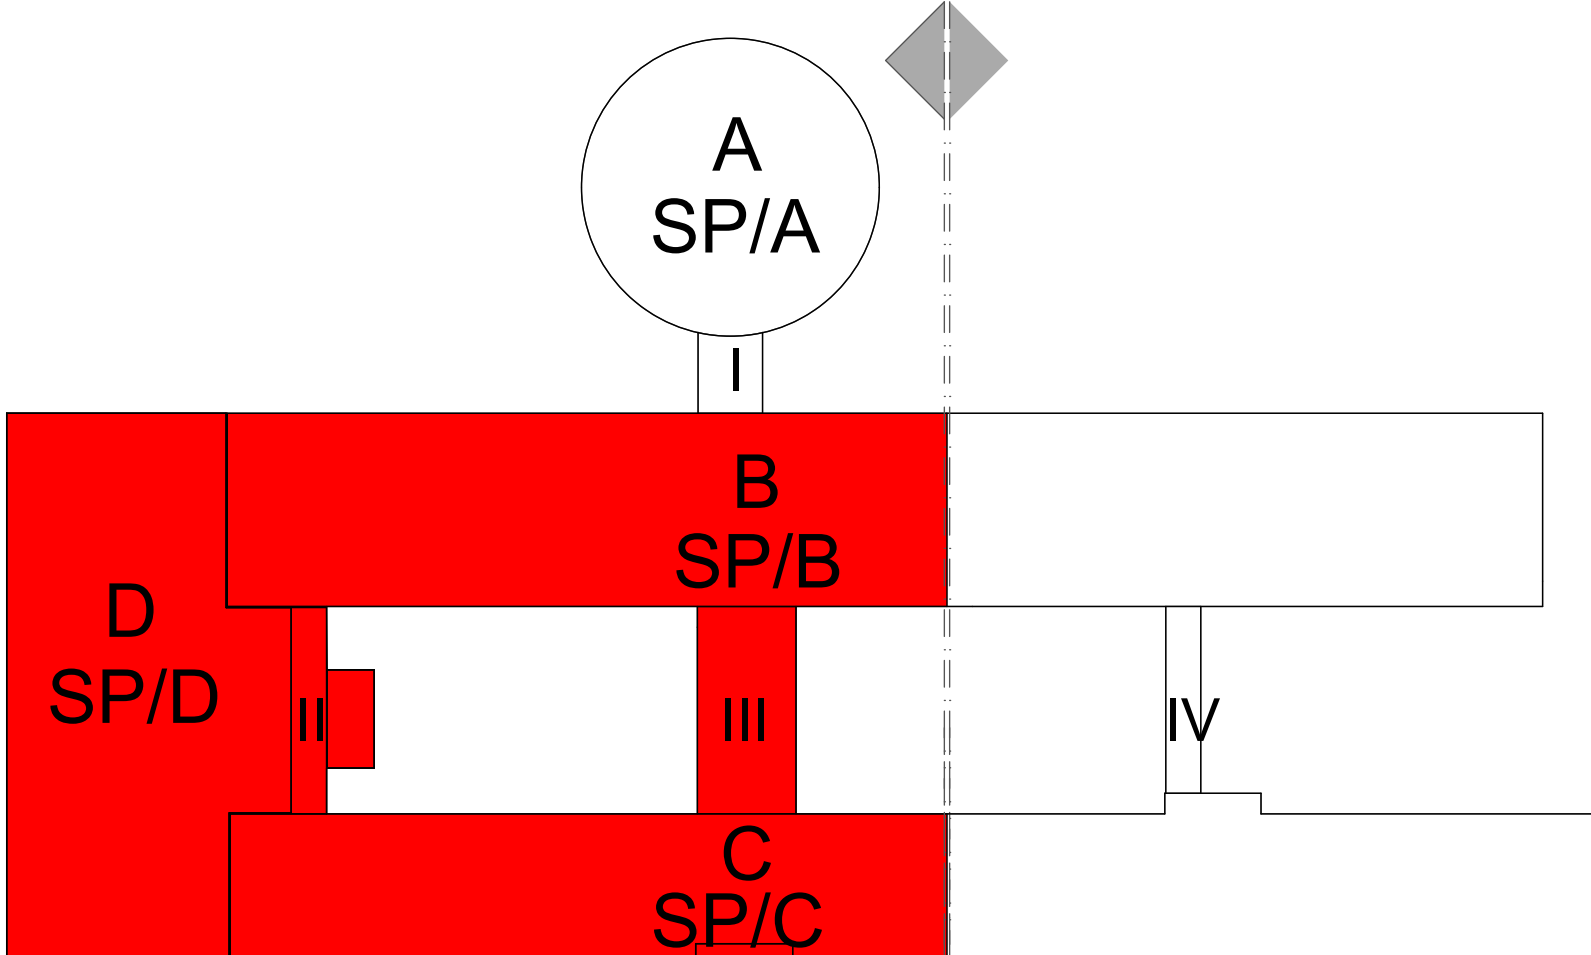

LEGENDA:

- SCIANY ISTNIEJĄCE REI 120
 - SCIANY ISTNIEJĄCE REI 60
 - SCIANY O WYMAGANEJ OPORNOŚCI REI 120
 - SCIANY O WYMAGANEJ OPORNOŚCI REI 60
 - SCIANY O WYMAGANEJ OPORNOŚCI EI 60
 - DRZWI ISTNIEJĄCE EI 120
 - DRZWI ISTNIEJĄCE EI 60
 - DRZWI ISTNIEJĄCE EI 30
 - DRZWI NOWOPROJEKTOWANE EI 60
 - DRZWI NOWOPROJEKTOWANE EI 30
 - DRZWI NOWOPROJEKTOWANE DYMOSZCZELNE
 - DRZWI NOWOPROJEKTOWANE
 - ISTNIEJĄCY RĘCZNY OSTRZEGACZ POŻAROWY
 - GAŚNICA
 - HYDRANT ISTNIEJĄCY
 - GŁÓWNY WYŁĄCZNIK PRĄDU
 - GAZY TECHNICZNE
 - DROGA EWAKUACYJNA
 - NOWOPROJEKTOWANE SCIANY W ZABUDOWIE LEKKIEJ GK O OPORNOŚCI OGNIOWEJ EI30
 - NOWOPROJEKTOWANE SCIANY W ZABUDOWIE LEKKIEJ GK O OPORNOŚCI OGNIOWEJ EI60
 - NOWOPROJEKTOWANE SZCZYTŁY WRAZ Z PRZEBICIAMI W STROPACH WYKONANE W ZABUDOWIE LEKKIEJ GK WG PRZYJĘTEJ OPORNOŚCI OGNIOWEJ Z DRZWIAMI REWIZYJNYMI
 - INSTALACJA GAZOWA DO PRZENIESIENIA WG PR. BRANŻOWYCH
 - PROJEKTOWANY ZBIORNIK WODY PPOŻ. WG PR. BRANŻOWYCH
 - ADOPTOWANE POMIESZCZENIA TECHNICZNE
- POWIERZCHNIE ULEGĄCE ZMIANIE W WYNIKU PRZEBUDOWY OBIEKTU:
- OPISY DRZWI ZAWIERAJĄ WYMIARY W ŚWIETLE PRZEJŚCIA
- DRZWI WEWNĘTRZNE, PROFILOWE (KLASA OPORNOŚCI OGNIOWEJ EI60)
 - DRZWI WEWNĘTRZNE, DREWNIANE (KLASA OPORNOŚCI OGNIOWEJ EI60)
 - DRZWI TECHNICZNE, STALOWE (KLASA OPORNOŚCI OGNIOWEJ EI60)
 - DRZWI REWIZYJNE, STALOWE (KLASA OPORNOŚCI OGNIOWEJ EI60)
 - DRZWI WEWNĘTRZNE, PROFILOWE (KLASA OPORNOŚCI OGNIOWEJ EI60, DYMOSZCZELNE)
 - DRZWI WEWNĘTRZNE, PROFILOWE (KLASA OPORNOŚCI OGNIOWEJ EI60, DYMOSZCZELNE)
 - DRZWI WEWNĘTRZNE, PROFILOWE (KLASA OPORNOŚCI OGNIOWEJ EI30)
 - DRZWI TECHNICZNE, STALOWE (KLASA OPORNOŚCI OGNIOWEJ EI30)
 - DRZWI REWIZYJNE, STALOWE (KLASA OPORNOŚCI OGNIOWEJ EI30)
 - DRZWI ZEWNĘTRZNE, PROFILOWE (BEZ KLASY OPORNOŚCI OGNIOWEJ)
 - DRZWI WEWNĘTRZNE, PROFILOWE (BEZ KLASY OPORNOŚCI OGNIOWEJ)
- WYMIAR EWAKUACYJNY DRZWI
- PRZEPROJEKTOWYwane PIONY INSTALACJI HYDRANTOWEJ WG. PROJEKTU BRANŻOWEGO
- WYMIAR EWAKUACYJNY DRZWI
- WYMIAR EWAKUACYJNY DRZWI

POWIERZCHNIE ULEGĄCE ZMIANIE W WYNIKU PRZEBUDOWY OBIEKTU:

3	W103	W104	W105	W1271
---	------	------	-------	-------	