


TREŚĆ RYSUNKU: Rozmieszczenie gniazd oraz przebieg tras kablowych w budynku Coll. Historicum - II piętro					
INWESTOR: Uniwersytet im. Adama Mickiewicza w Poznaniu	PROJEKTOWAŁ	DATA	NAZWISKO	PODPIS	SKALA
			inż. Piotr Maruszewski		
OBIEKT: Poznań, ul. Św. Marcin 78	RYSOWAŁ		mgr Marek Józwiak		NR RYS.
			inż. Piotr Maruszewski		4

II PIĘTRO SKALA 1:100

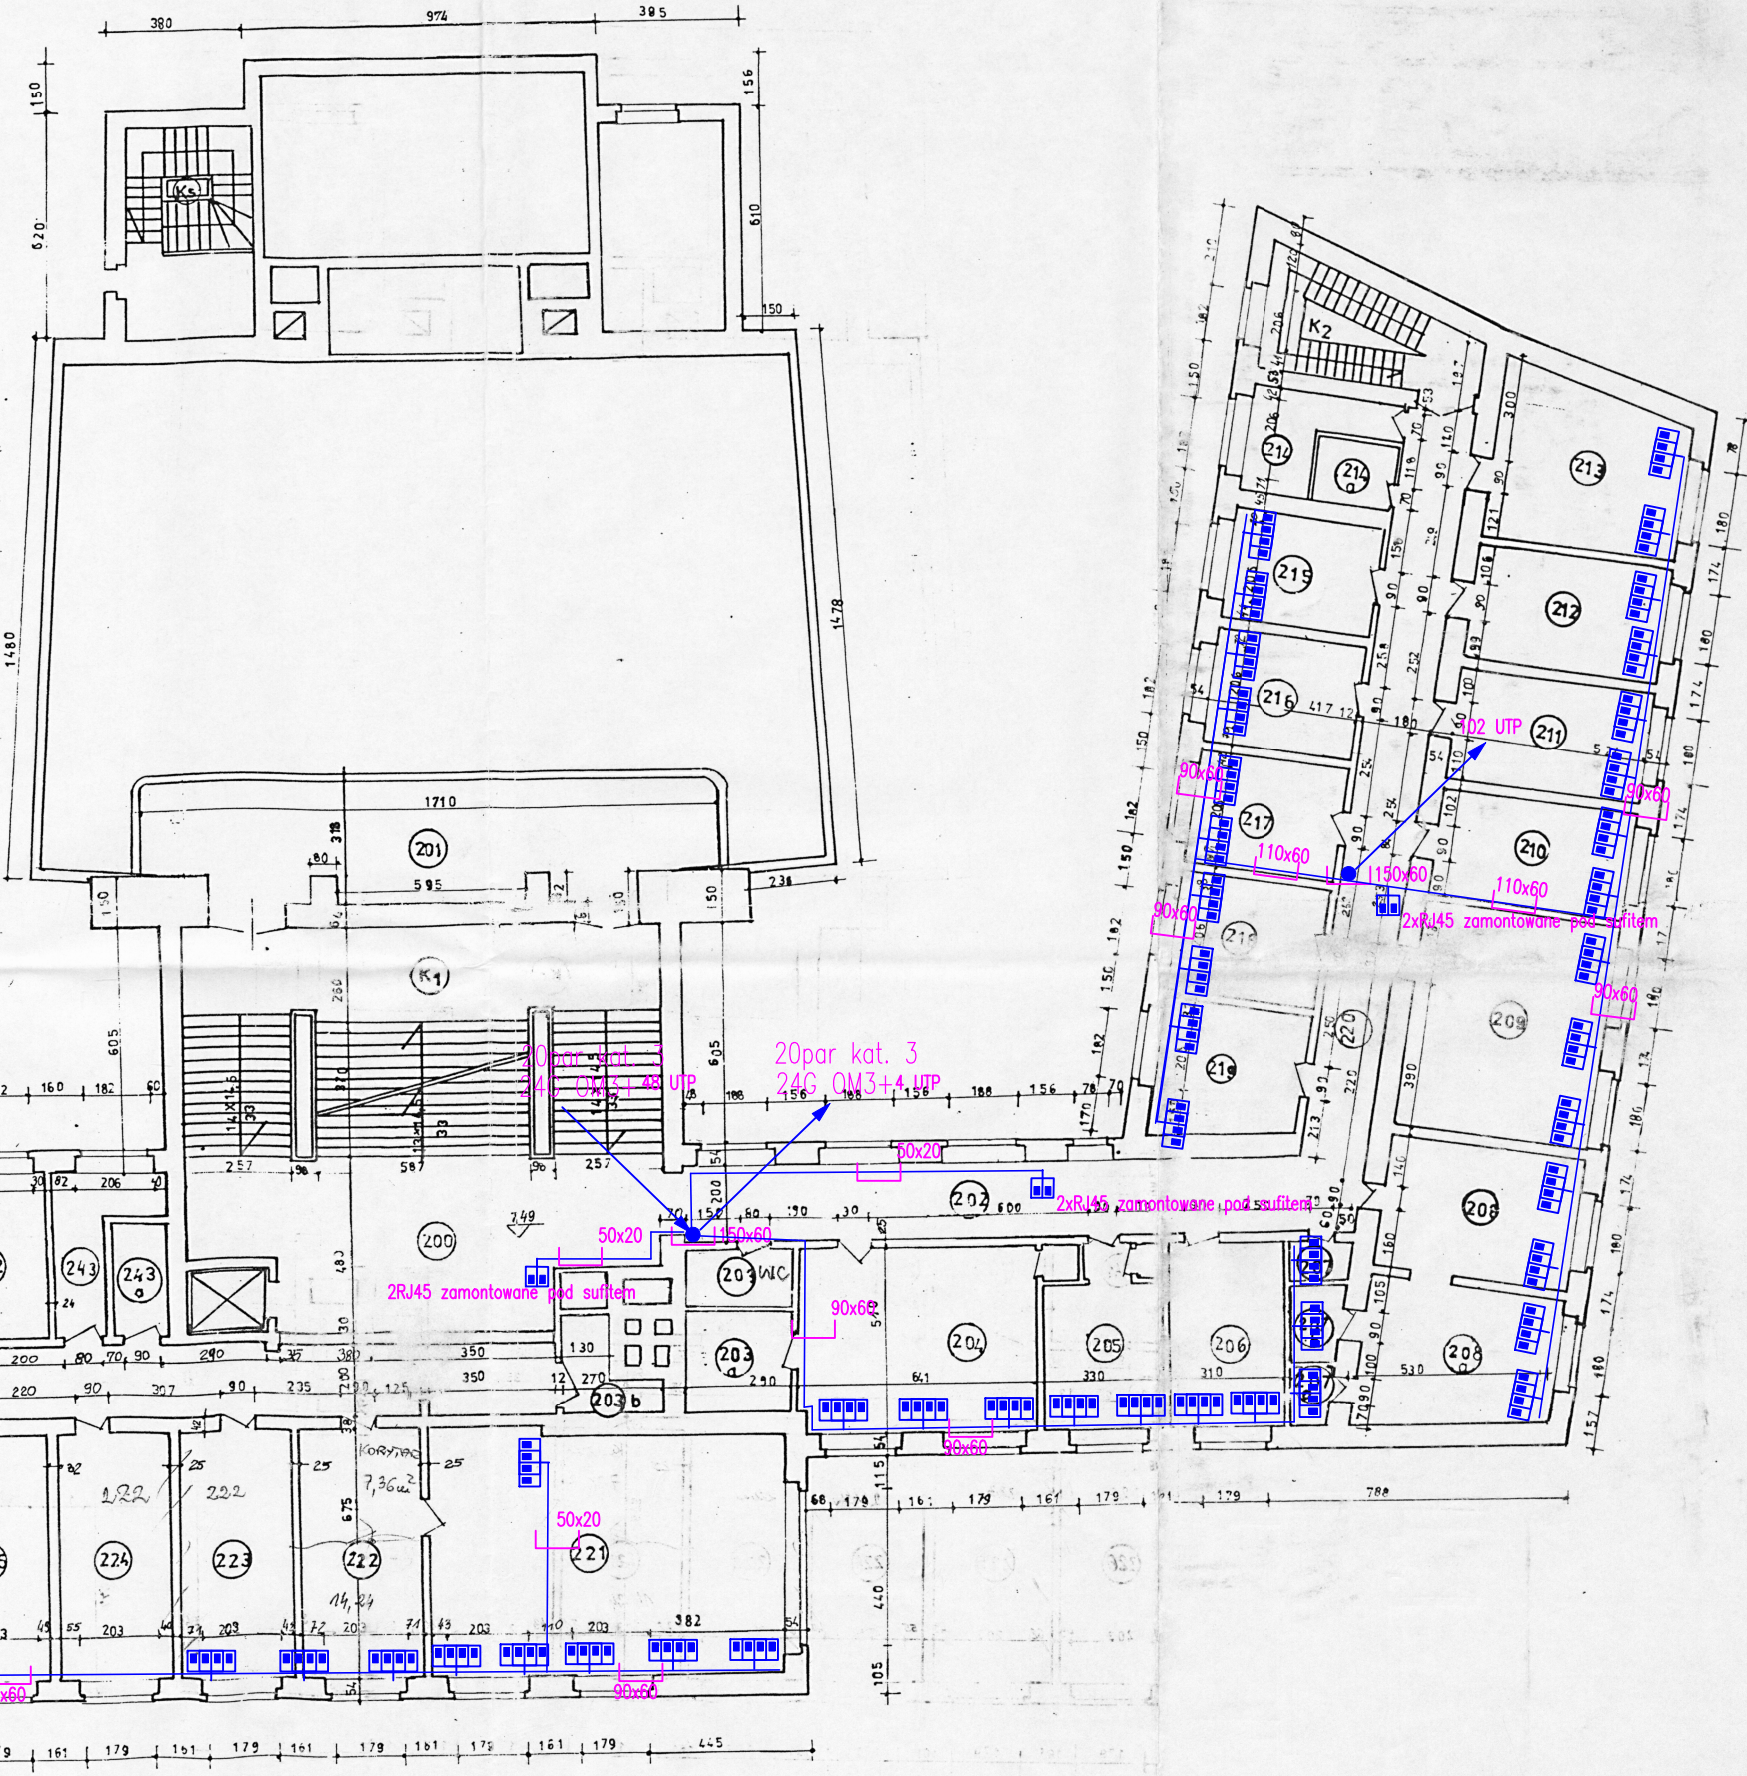

Projekt :	Inwentaryzacja Collegium Historicum
Adres :	Poznań, ul. Św. Marcin 78
Faza :	PI
Branża :	Budowlana
Rysunek :	Rzut II piętra
Projektował : inż.	ANDRZEJ WALCZAK
Skala	1:100
Data	24.09.2020
Nr rys.	5