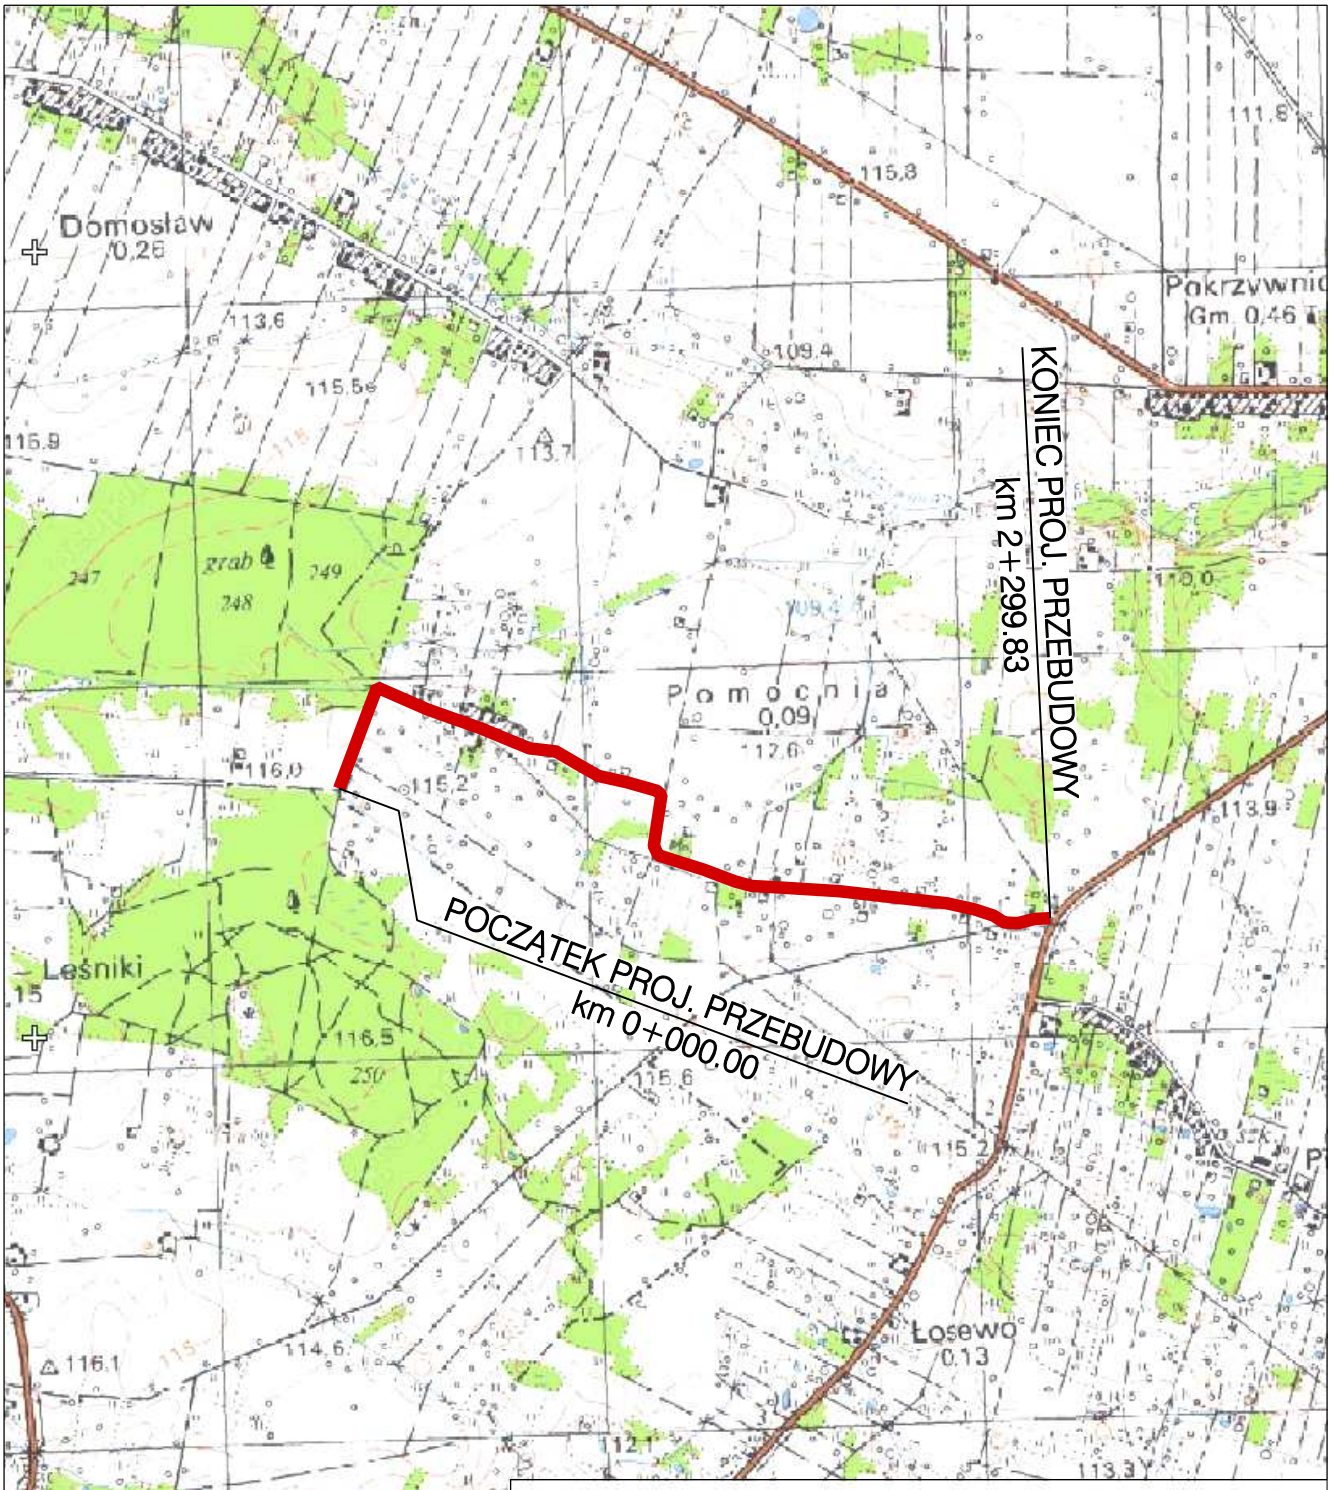


BIURO PROJEKTÓW ZAPLECZA MOTORYZACJI
"PROZAMEX" s.c.
ul. Staniewicka 14 A, 03-310 Warszawa
tel. 22 814-18-12; tel./fax 22 814-39-83

Inwestor:	**GMINA POKRZYWNICA** **Al. Jana Pawła II 1** **06-121 POKRZYWNICA**		Nr umowy: **RI.272.2.22.2015**
Nazwa inwestycji:	**Przebudowa drogi gminnej nr 340304W** **POMOCNIA - PISKORNIA** **gm. Pokrzywnica, pow. pułtuski, woj. mazowieckie**		Data: **11.2015**
Temat rysunku:	**PLAN ORIENTACYJNY**		Stadium: **PW**
Branża: **D**	Nazwisko	Podpis	Skala: **1:20000**
Projektował:	**mgr inż. Jerzy Mastalerczuk** **upr. nr WZDP 22/75**		
	techn. Maciej Rzeczkowski		Nr rys.: **OZN-D1**
Sprawdził:	**inż. Tomasz Gaćkowski** **upr. nr MAZ/0349/POOD/07**		