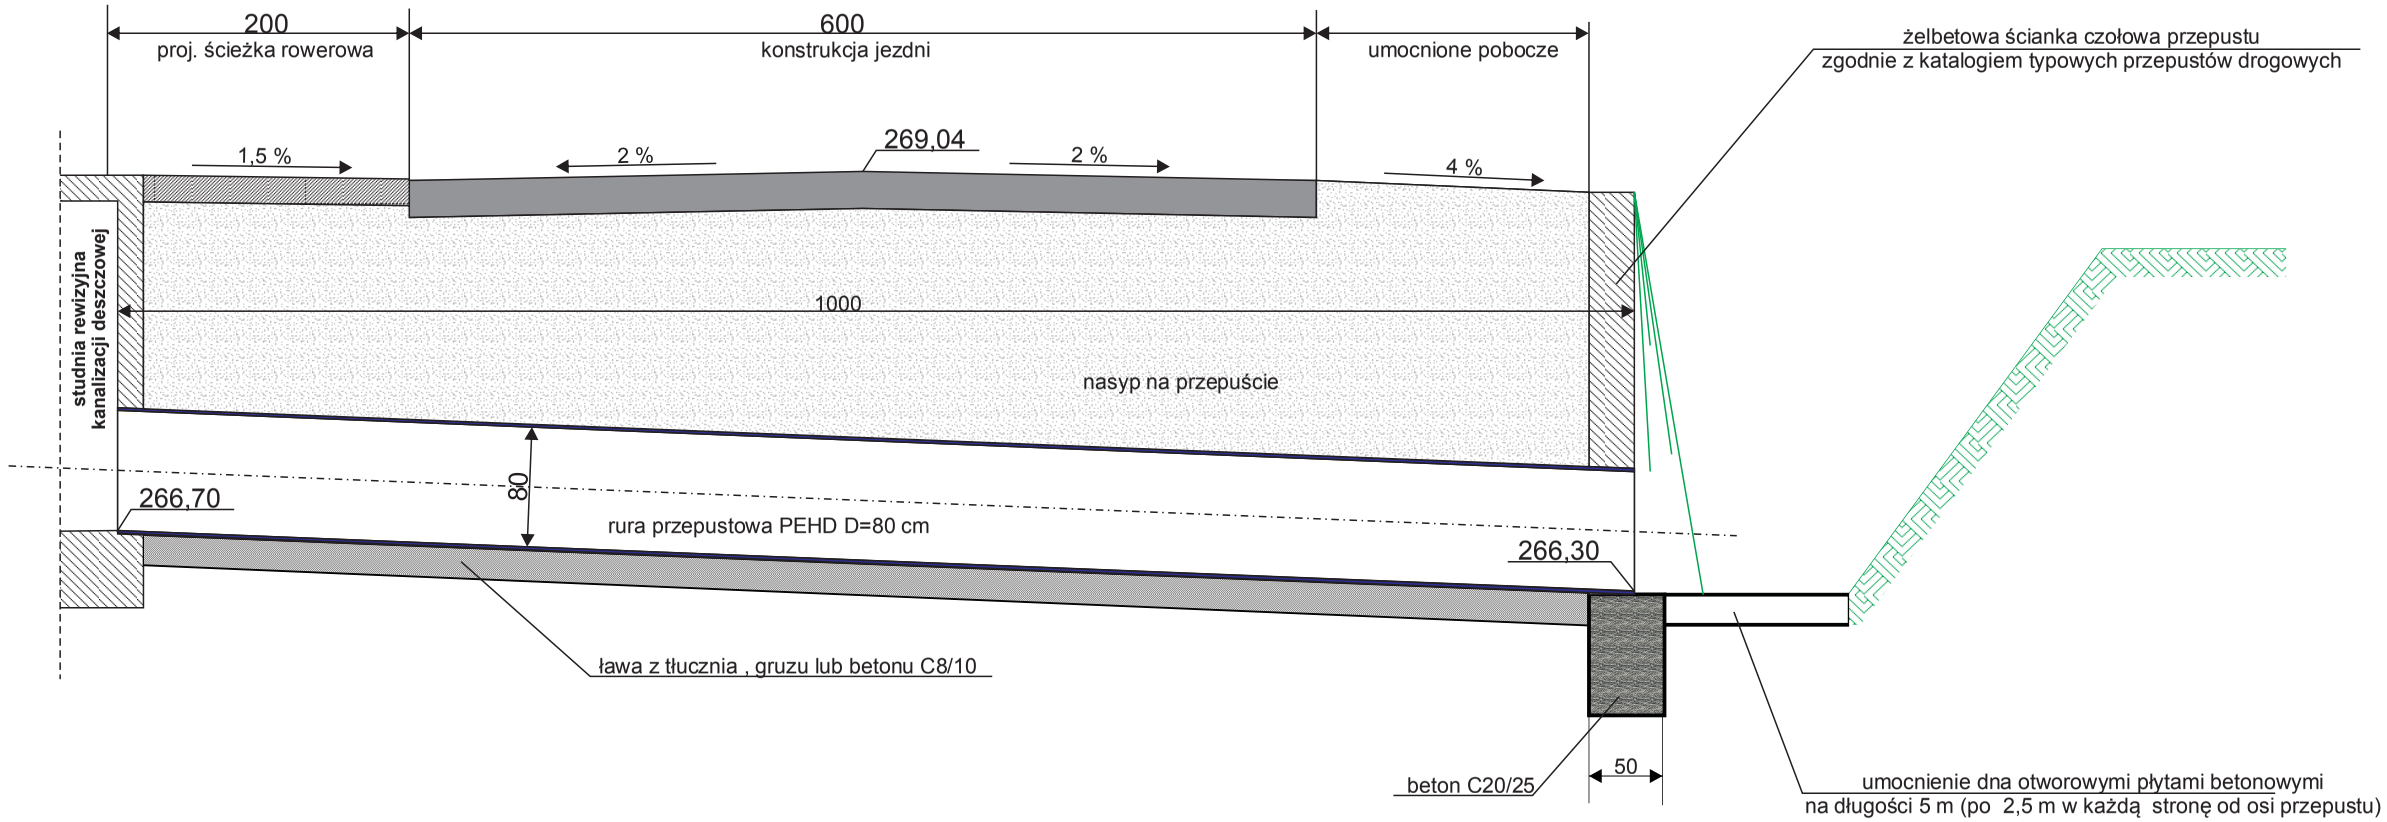


| | | | | |
|---|---|---|---|---|
| PRZEDSIĘBIORSTWO OBSŁUGI BUDOWNICTWA "ADP"S.C.<br>48-100 Głubczyce, ul.Kochanowskiego 11, tel.(77)4852960 NIP 748-10-01-323 | | | | |
| NAZWA OBIEKTU BUDOWLANEGO | PROJEKT BUDOWLANY<br>PRZEBUDOWA DROGI ULICY ŻEROMSKIEGO – ALEJA LIPOWA (POMNIK PRZYRODY) W GŁUBCZYCACH | | | |
| ADRES OBIEKTU BUDOWLANEGO | działki nr 198 i 208/1 – obręb Głubczyce<br>działki nr 4/1 , 4/2 , 215/2 i 270 – obręb Lwowiany<br>działki nr 356 , 360 , 361 i 362 – obręb Gadzowice<br>**GMINA GŁUBCZYCE, POWIAT GŁUBCZYCKI**<br>GŁUBCZYCE UL. ZEROMSKIEGO , ALEJA LIPOWA | | | |
| INWESTOR | **POWIAT GŁUBCZYCKI UL. KOCHANOWSKIEGO 48-100 GŁUBCZYCE** | | | |
| TYTUŁ RYSUNKU | **PRZEKRÓJ PODŁUZNY PRZEPUSTU<br>- ULICA ŻEROMSKIEGO** | | | |
| branża: Drogowa<br>funkcja: Projektant | mgr inż.. Mirosław Sieja<br>uprawnienia budowlane do projektowania w specjalności drogowej bez ograniczeń nr 29/95/OP | data: 03.2016 | podpis: | skala 1:50 |
| branża: Drogowa<br>funkcja: Sprawdzający | inż. Jerzy Hołubiec<br>uprawnienia budowlane do projektowania w specjalności drogowej bez ograniczeń nr 212/93/OP | data: 03.2016 | podpis: | Nr rys.<br>14d |