


PRZEKRÓJ KONSTRUKCYJNY W MIEJSCU WPUSTU ODPROWADZONEGO DO ROWU - ULICA ŻEROMSKIEGO

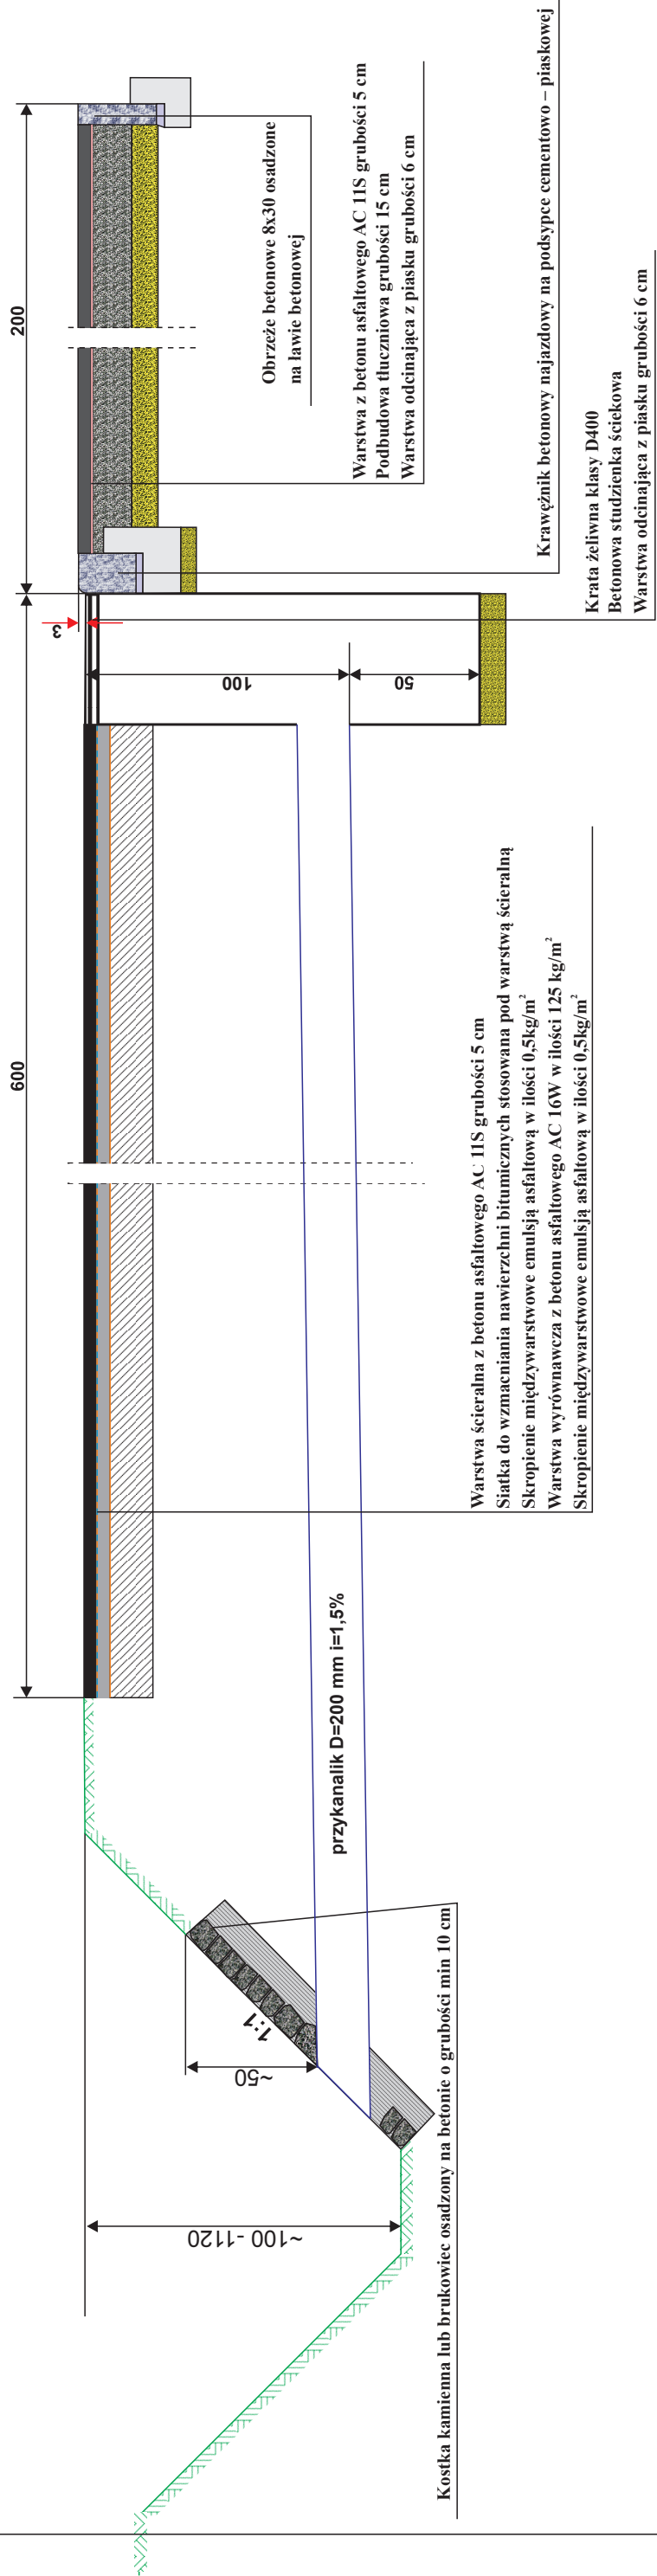

|  |   |   |                |
|--|---|---|----------------|
| PRZEDSIĘBIORSTWO OBSŁUGI BUDOWNICTWA "ADP" S.C.<br>48-100 Głubczyce, ul.Kochanowskiego 11, tel.(77)4852960 NIP 748-10-01-323 |   | PRZECIĘTNIK PRZEMOJNY W MIEJSCU WPUSTU<br>- ULICA ŻEROMSKIEGO |                |
| NAZWA OBIEKTU<br>BUDOWLANEGO   | PROJEKT BUDOWLANY<br>PRZEBUDOWA DROGI ULICY ŻEROMSKIEGO – ALEJA LIPOWA<br>(POMNIK PRZYRODY) W GŁUBCZYCACH   | INWESTOR<br>GŁUBCZYCE UL. ŻEROMSKIEGO , ALEJA LIPOWA          |                |
| ADRES OBIEKTU<br>BUDOWLANEGO   | działki nr 198 i 208/1 – obręb Głubczyce<br>działki nr 4/1 , 4/2 , 215/2 i 270 – obręb Lwówiany<br>działki nr 356 , 360 , 361 i 362 – obręb Gądzowice<br>GMINA GŁUBCZYCE, POWIAT GŁUBCZYCKI<br>GŁUBCZYCE UL. ŻEROMSKIEGO , ALEJA LIPOWA | TYTUŁ<br>RYSUNKU  |                |
| PRZEDSIĘBIORSTWO OBSŁUGI BUDOWNICTWA "ADP" S.C.<br>48-100 Głubczyce, ul.Kochanowskiego 11, tel.(77)4852960 NIP 748-10-01-323 |   | INWESTOR<br>GŁUBCZYCE UL. ŻEROMSKIEGO , ALEJA LIPOWA          |                |
| PRZECIĘTNIK PRZEMOJNY W MIEJSCU WPUSTU<br>- ULICA ŻEROMSKIEGO  |   | TYTUŁ<br>RYSUNKU  |                |
| branża:<br>Drogowa   | mgr inż.. Mirosław Sieja<br>uprawnienia budowlane do projektowania<br>w specjalności drogowej bez ograniczeń<br>nr 29/95/OP   | data:<br>03.2016  | skala<br>1:25  |
| funkcja:<br>Projektant   |   |   |                |
| branża:<br>Drogowa   | inż. Jerzy Hołubiec<br>uprawnienia budowlane do projektowania<br>w specjalności drogowej bez ograniczeń<br>nr 212/93/OP   | data:<br>03.2016  | Nr rys.<br>16d |
| funkcja:<br>Sprawdzający   |   |   |                |