


ZESTAWIENIE RZĘDNYCH WYLOTÓW Z WPUSTÓW

nr wylotu	rzędna wylotu [m npm]	długość rury DN200 [m]	spadek [%]	rzędna odpływu z wpustu [m npm]	nr wpustu	rzędna krawy wpustu [m npm]
W1	268,40	7,5	1,5	268,51	Wp14	269,51
W2	269,40	7,2	1,5	269,51	Wp15	270,36
W3	269,93	7,3	1,5	270,04	Wp16	271,04
W4	270,39	7,0	1,5	270,50	Wp17	271,59

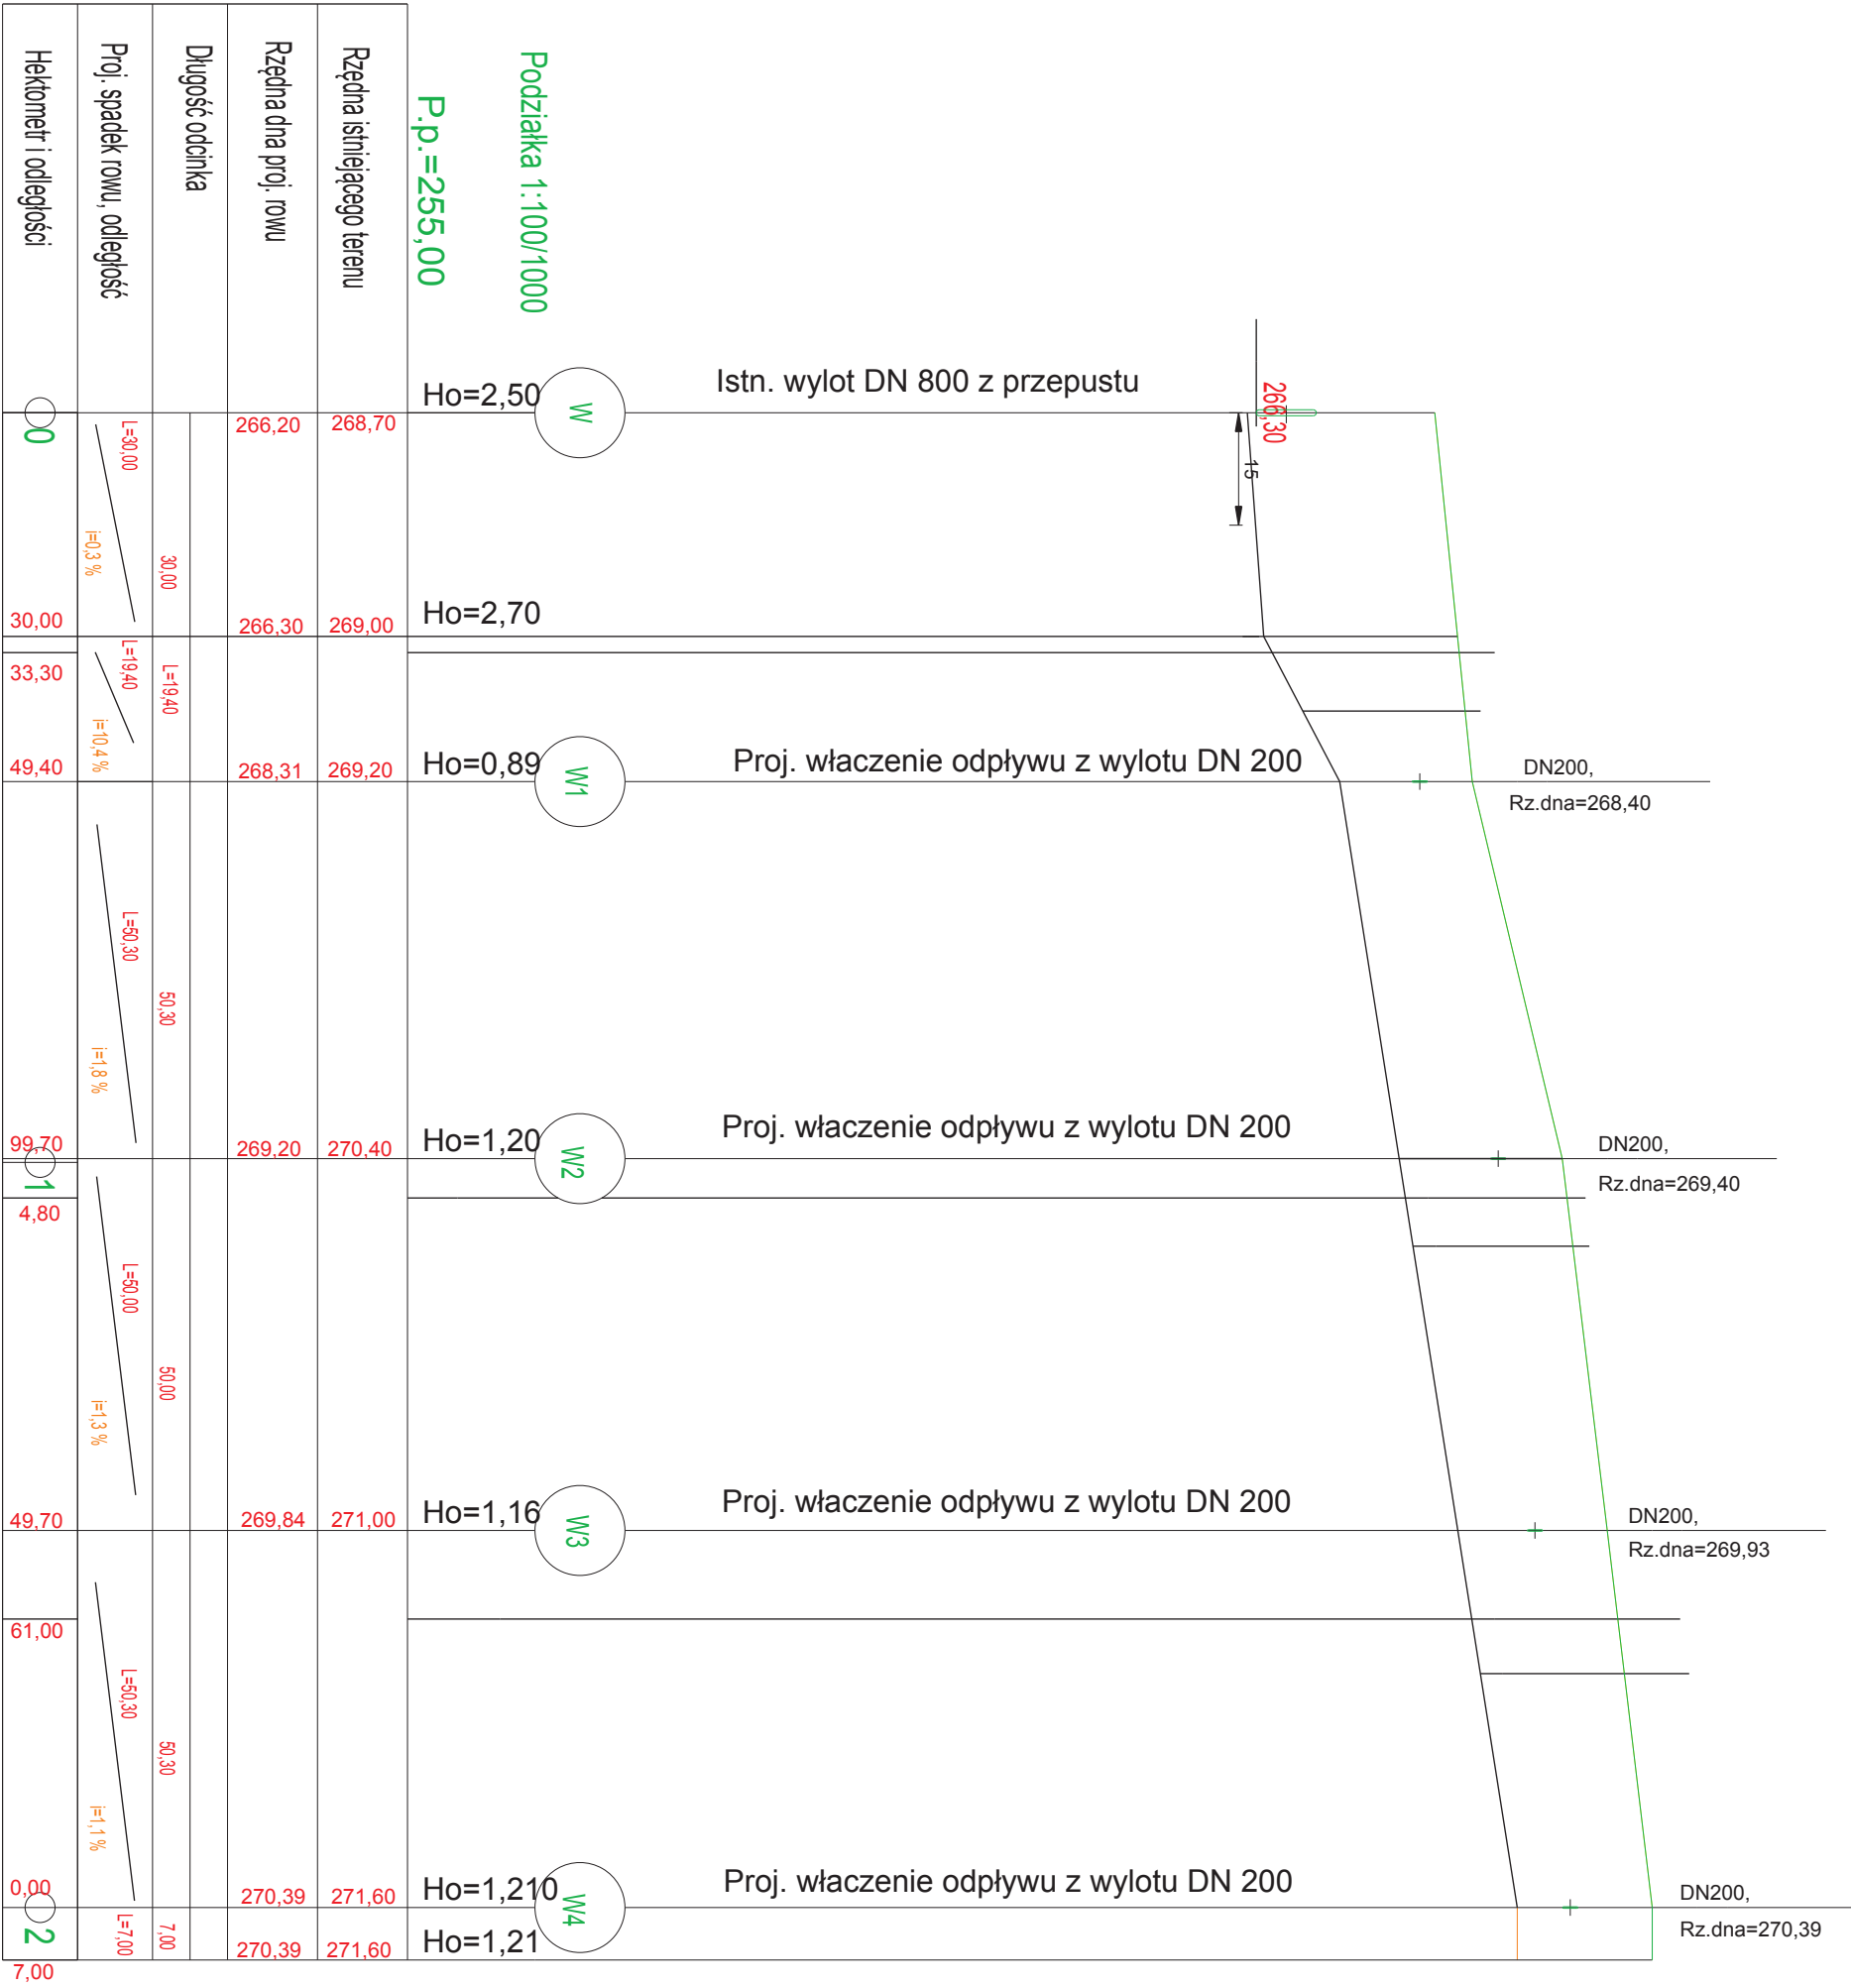

PRZEDSIĘBIORSTWO OBSŁUGI BUDOWNICTWA "ADP"S.C. 48-100 Głubczyce, ul.Kochanowskiego 11, tel.(77)4852960 NIP 748-10-01-323				
NAZWA OBIEKTU BUDOWLANEGO	PROJEKT BUDOWLANY PRZEBUDOWA DROGI ULICY ŻEROMSKIEGO – ALEJA LIPOWA (POMNIK PRZYRODY) W GŁUBCZYCACH			
ADRES OBIEKTU BUDOWLANEGO	działki nr 198 i 208/1 – obręb Głubczyce działki nr 4/1 , 4/2 , 215/2 i 270 – obręb Lwówiany działki nr 356 , 360 , 361 i 362 – obręb Gadzowice GMINA GŁUBCZYCE, POWIAT GŁUBCZYCKI GŁUBCZYCE UL. ZEROMSKIEGO , ALEJA LIPOWA			
INWESTOR	POWIAT GŁUBCZYCKI UL. KOCHANOWSKIEGO 48-100 GŁUBCZYCE			
TYTUŁ RYSUNKU	PROFIL DNA ROWU NA ODCINKU NA KTÓRYM PODŁACZNE BĘDĄ WPUSTY - ULICA ŻEROMSKIEGO			
branża: Drogowa	mgr inż.. Mirosław Sieja uprawnienia budowlane do projektowania w specjalności drogowej bez ograniczeń nr 29/95/OP	data: 03.2016	podpis:	skala 1:100:1000
funkcja: Projektant				
branża: Drogowa	inż. Jerzy Hołubiec uprawnienia budowlane do projektowania w specjalności drogowej bez ograniczeń nr 212/93/OP	data: 03.2016	podpis:	Nr rys.
funkcja: Sprawdzający				17d