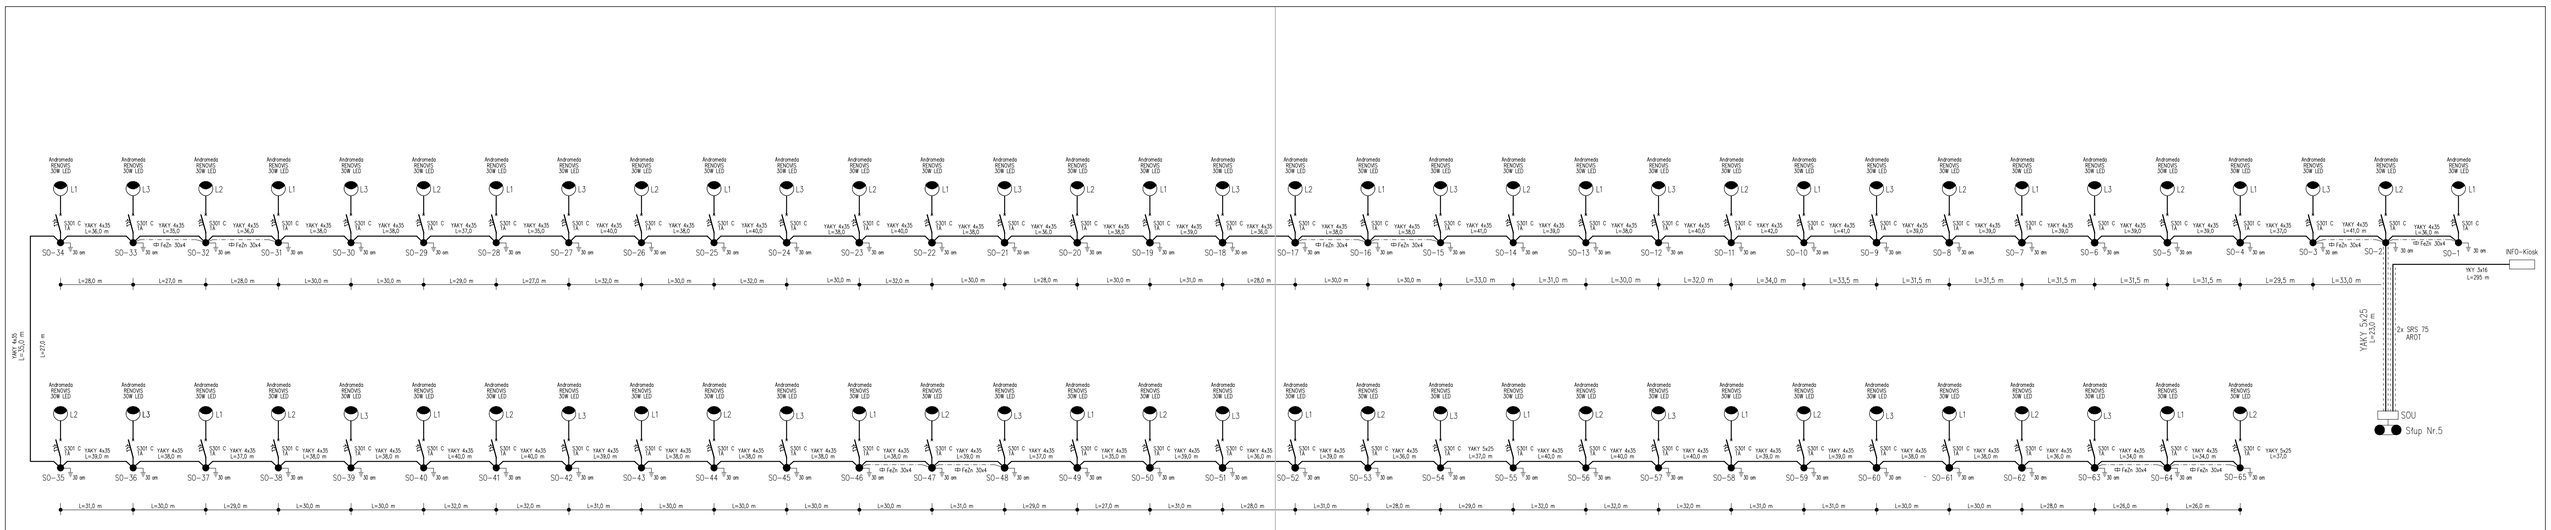

PRZEDSIĘBIORSTWO OBSŁUGI BUDOWNICTWA "ADP"S.C.
48-100 Głubczyce, ul.Kochanowskiego 11, tel.(77)4852960 NIP 748-10-01-323

NAZWA ZADANIA	PROJEKT BUDOWLANY OGRANICZENIE ANTROPOPRESJI NA RÓŻNORODNOŚĆ BIOLOGICZNĄ, DZIEDZICTWO KULTUROWE I HISTORYCZNE - ZRÓWNOWAŻONY ROZWÓJ OBSZARU GÓR OPAWSKICH I BRAMY MORAWSKIEJ - UL.ŻEROMSKIEGO DO ALEI LIPOWEJ (POMNIK PRZYRODY) W GŁUBCZYCACH
NAZWA OBIEKTU BUDOWLANEGO	PRZEBUDOWA DROGI ULICY ŻEROMSKIEGO - ALEJA LIPOWA (POMNIK PRZYRODY) W GŁUBCZYCACH
ADRES OBIEKTU BUDOWLANEGO	DZ.NR 198, 208/1, 4/2-OBRĘB GŁUBCZYCE, JEDNOSTKA EWIDENCYJNA-GŁUBCZYCE-MIASTO DZ.NR 4/1, 215/2, 270-OBRĘB LWOWIANY, DZ.NR 356, 360, 361, 362-OBRĘB GADZOWICE JEDNOSTKA EWIDENCYJNA : GŁUBCZYCE-OBSZAR WIEJSKI GMINA GŁUBCZYCE, POWIAT GŁUBCZYCKI UL. ŻEROMSKIEGO, ALEJA LIPOWA, 48-100 GŁUBCZYCE
INWESTOR	POWIAT GŁUBCZYCKI, UL. KOCHANOWSKIEGO 15, 48-100 GŁUBCZYCE
TYTUŁ RYSUNKU	OŚWIELENIE ŚCIEŻKI ROWEROWEJ SCHEMAT ZASILANIA

branża:		data:	podpis:	skala
ELEKTRYCZNA	inż. Krzysztof Kunicki uprawnienia budowlane do projektowania i nadzorowania robót w zakresie sieci, instalacji i urządzeń elektrycznych i elektroenergetycznych bez ograniczeń nr.OPL/1856/POOE/14	03.2016		
funkcja: Projektant				
branża:		data:	podpis:	Nr rys.
ELEKTRYCZNA	mgr inż. Zdzisław Albert uprawnienia budowlane do projektowania w specjalności instalacyjnej w zakresie sieci, instalacji i urządzeń elektrycznych i elektroenergetycznych bez ograniczeń nr.289/69	03.2016		
funkcja: Sprawdzający				