Mapa do celów projektowych pod modernizację drogi

Godło mapy:
6.128.19.06.4.2
6.128.19.06.4.4
6.128.19.07.3.1
6.128.19.07.3.3

Skala 1:500
Układ współrzędnych "2000"
Układ wysokości "Kronsztadt 60"
Identyfikator zgłoszenia: G.6640.36.2016
Data opracowania mapy: 01.03.2016

Województwo: opolskie
Powiat: głubczycki
Jednostka ewidencyjna: Głubczyce
Obręb ewidencyjny: Gadzowice, Lwowiany, Głubczyce

Poświadcza się, że niniejszy dokument zawiera informacje przekazane przez geodetę uprawnionego do wykonywania prac geodezyjno-kartograficznych, stanowiące treść operatu technicznego wykonanego na podstawie zgłoszenia pracy geodezyjnej i kartograficznej

Organ prowadzący państwowy zasób geodezyjny i kartograficzny	STAROSTA GŁUBCZYCKI
Identyfikator ewidencyjny materiału zasobu - operatu technicznego	P.1602.2016.126
Data przyjęcia operatu technicznego do zasobu i identyfikacja materiałów zasobu	16-03-2016
Nazwisko i podpis osoby reprezentującej organ	STAROSTY mgr inż. Aleksandra Sułkowska Specjalista ds. Nieruchomości

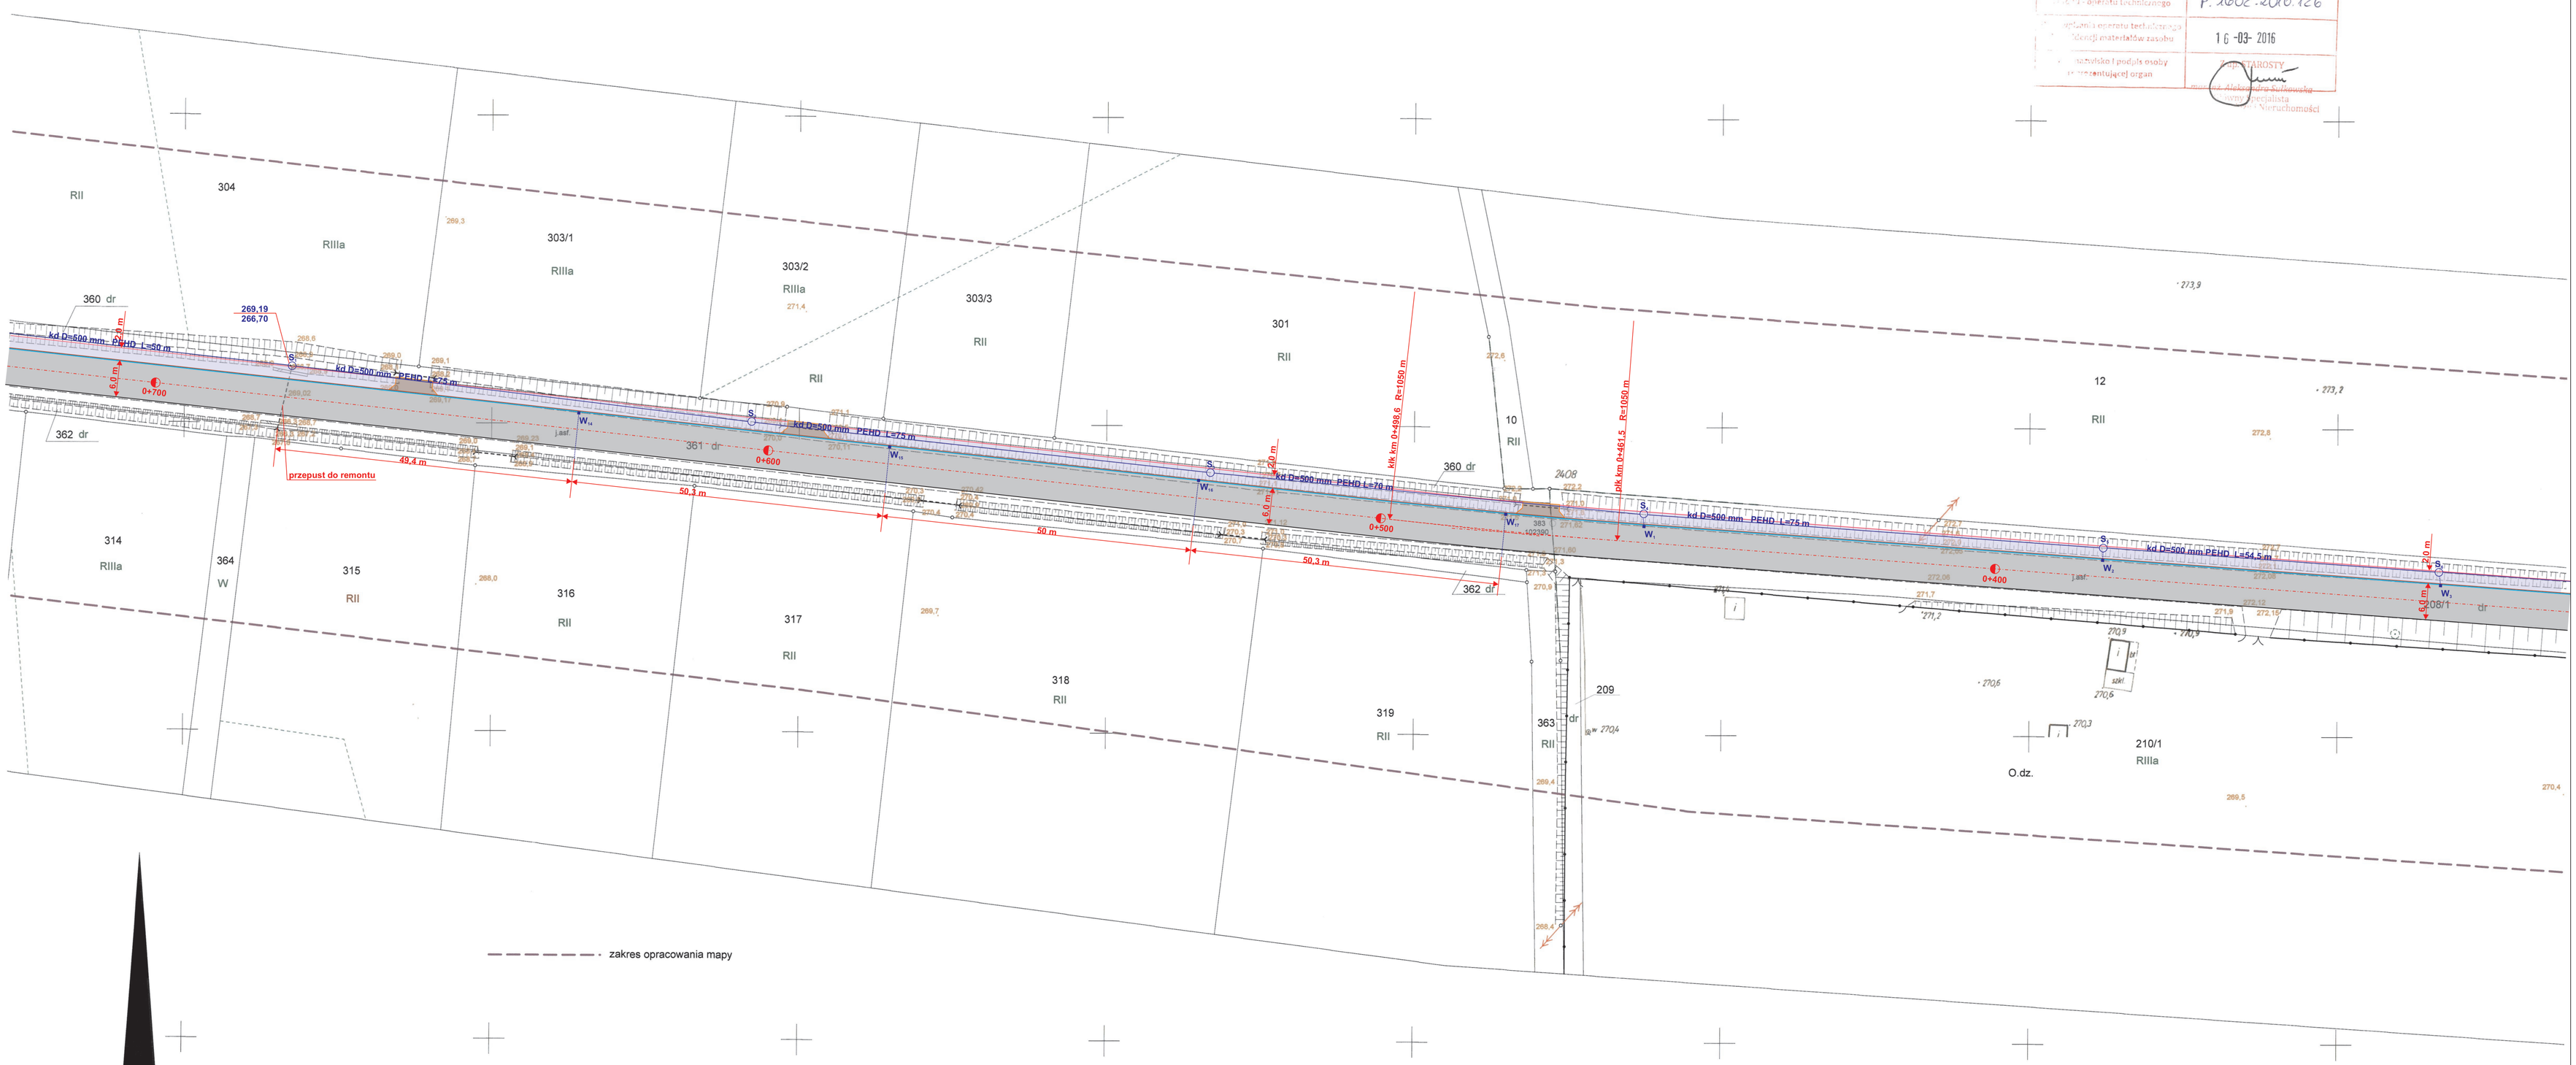

PRACOWNIA
GEODEZYJNO-KARTOGRAFICZNA
mgr inż. Zbigniew Szmuc
48-100 Głubczyce, ul. Wiązowa 1
tel/fax 077 485 34 67 tel kom. 600283074
NIP 748-000-48-80 REGON 530914801

GEODETA UPRAWNIONY
mgr inż. Zbigniew Szmuc
NR UPR. ZAW. 11406

Uwaga:
Nie wyklucza się istnienia w terenie uzbrojenia podziemnego nie zgłoszonego do inwentaryzacji.
Wykazane na niniejszej mapie granice nieruchomości nie zostały wyznaczone w terenie i nie zostały określone z wymaganą dokładnością pomiaru. Niniejsza mapa może służyć do projektowania budynków sytuowanych w odległości większej niż 4,0m od granicy nieruchomości.
Niniejsza mapa została wykonana bez ustalenia obciążeń dot. służebności gruntowych.

- projektowana ścieżka rowerowa
- nawierzchnia jezdni
- zjazdy
- krawężnik najazdowy
- obrzeże betonowe
- ściek przykrawężnikowy
- studnie rewizyjne kanalizacji deszczowej
- wpusty uliczne i przykanaliki
- kolektor deszczowy (kd D=500 mm L=50 m)

PRZEDSIĘBIORSTWO OBSŁUGI BUDOWNICTWA "ADP"S.C.
48-100 Głubczyce, ul.Kochanowskiego 11, tel.(77)4852960 NIP 748-10-01-323

NAZWA ZADANIA	OGRANICZENIE ANTROPOPRESJI NA RÓŻNORODNOŚĆ BIOLOGICZNĄ , DZIEDZICTWO KULTUROWE I HISTORYCZNE – ZRÓWNOWAŻONY ROZWÓJ OBSZARU GÓR OPAWSKICH I BRAMY MORAWSKIEJ – UL. ŻEROMSKIEGO DO ALEI LIPOWEJ (POMNIK PRZYRODY) W GŁUBCZYCACH
NAZWA OBIEKTU BUDOWLANEGO	PROJEKT BUDOWLANY PRZEBUDOWA DROGI ULICY ŻEROMSKIEGO – ALEJA LIPOWA (POMNIK PRZYRODY) W GŁUBCZYCACH
ADRES OBIEKTU BUDOWLANEGO	działki nr 198 i 208/1 – obręb Głubczyce działki nr 4/1 , 4/2 , 215/2 i 270 – obręb Lwowiany działki nr 356 , 360 , 361 i 362 – obręb Gadzowice **GMINA GŁUBCZYCE, POWIAT GŁUBCZYCKI** GŁUBCZYCE UL. ZEROMSKIEGO , ALEJA LIPOWA
INWESTOR	**POWIAT GŁUBCZYCKI UL. KOCHANOWSKIEGO 48-100 GŁUBCZYCE**
TYTUŁ RYSUNKU	**ZAGOSPODAROWANIE TERENU - CZĘŚĆ DROGOWA - UL.ŻEROMSKIEGO**

branża: Drogowa funkcja: Projektant	mgr inż.. Mirosław Sieja uprawnienia budowlane do projektowania w specjalności drogowej bez ograniczeń nr 29/95/OP	data: 03.2016	podpis:	skala 1:500
branża: Drogowa funkcja: Sprawdzający	inż. Jerzy Hołubiec uprawnienia budowlane do projektowania w specjalności drogowej bez ograniczeń nr 212/93/OP	data: 03.2016	podpis:	Nr rys. 2d