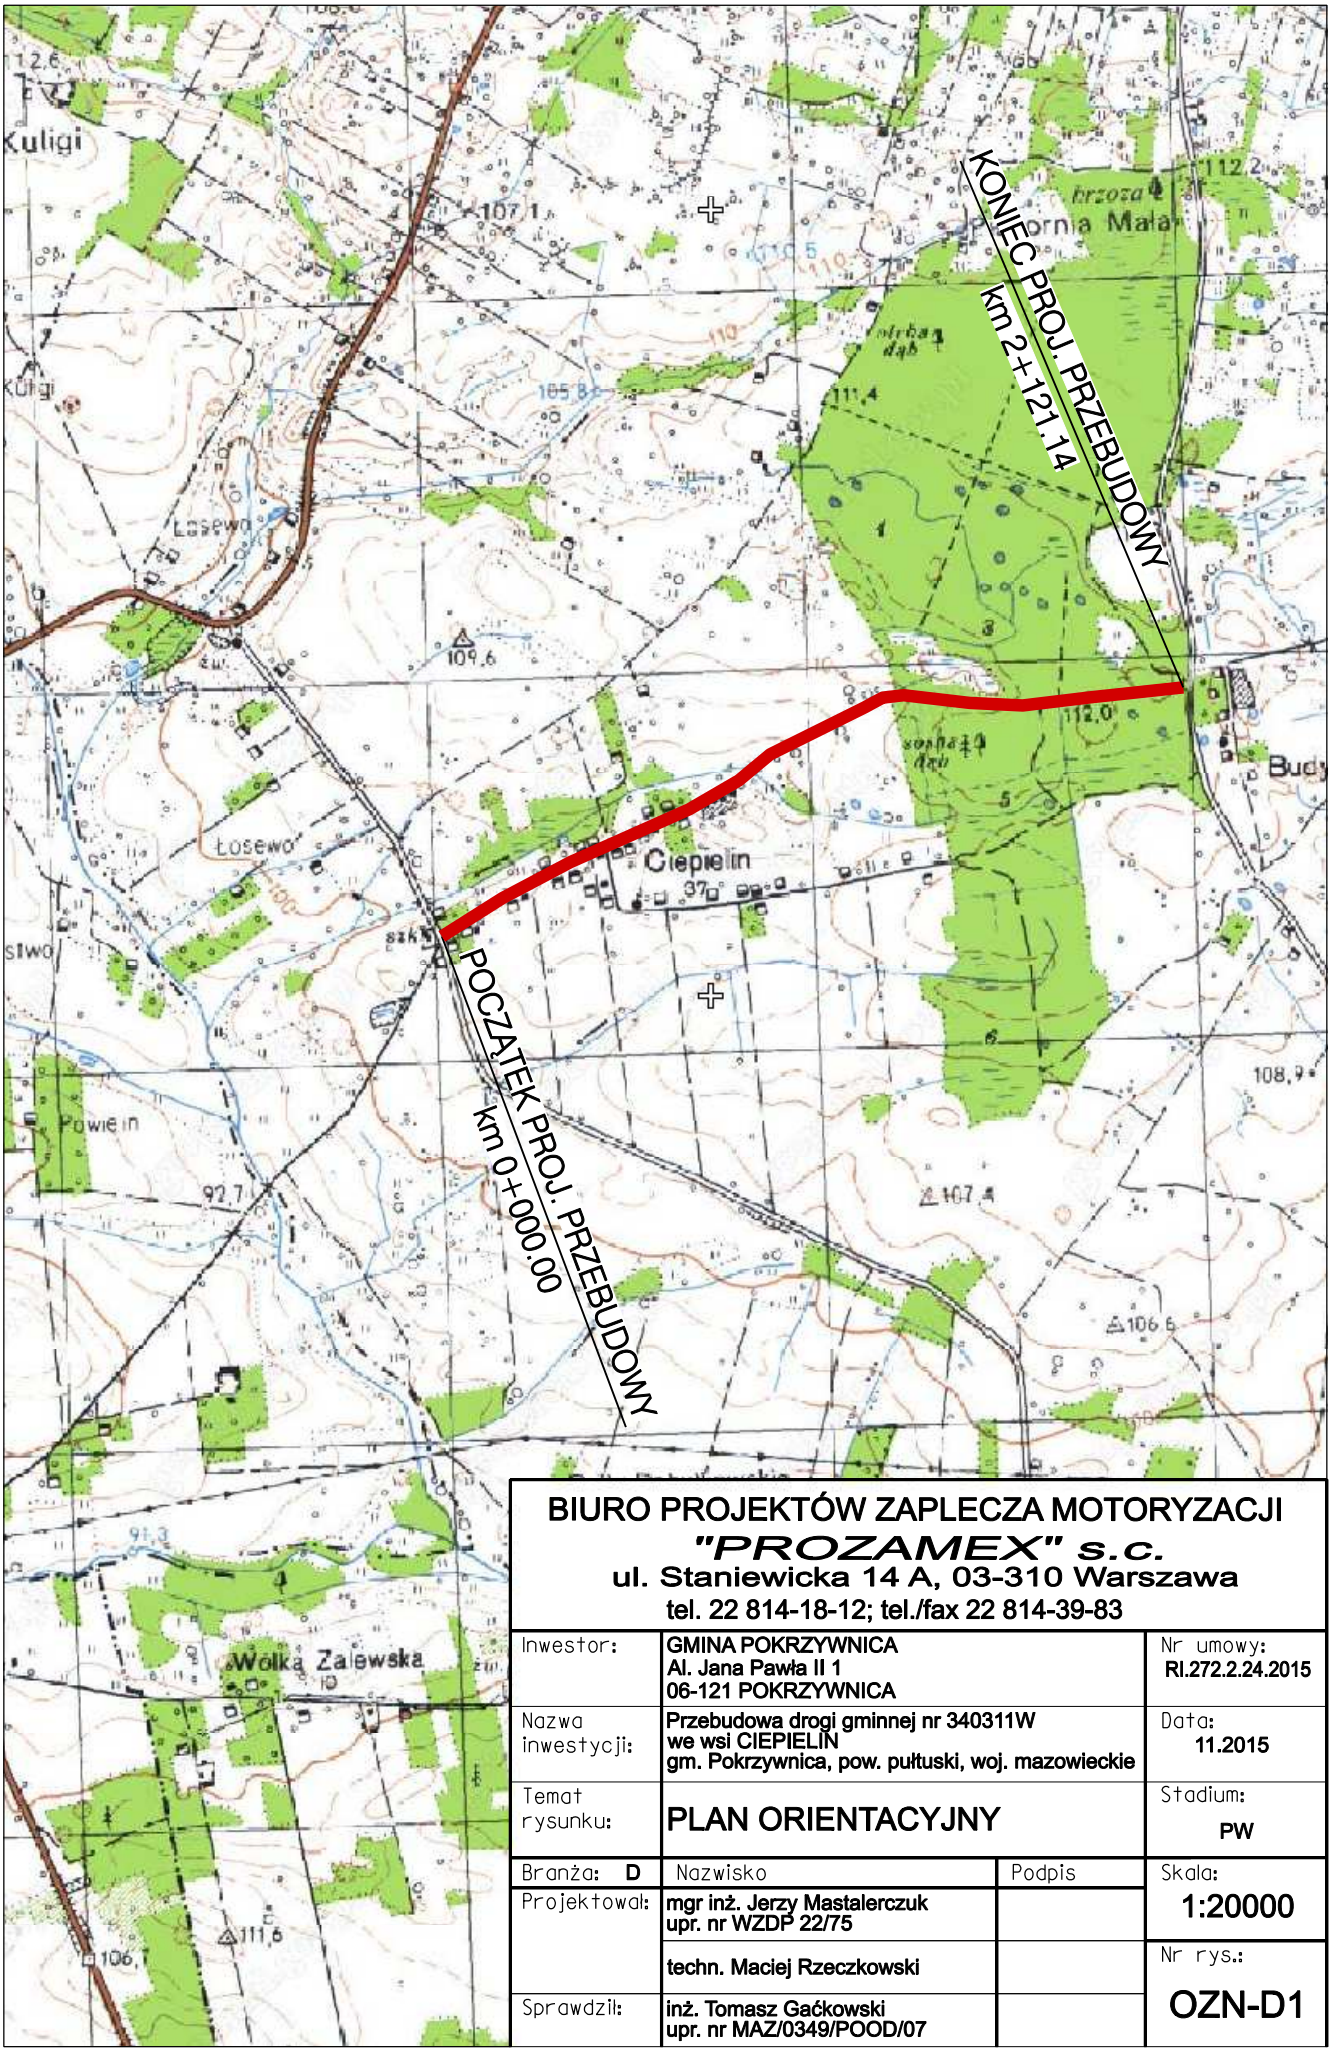

BIURO PROJEKTÓW ZAPLECZA MOTORYZACJI
"PROZAMEX" s.c.
ul. Staniewicka 14 A, 03-310 Warszawa
tel. 22 814-18-12; tel./fax 22 814-39-83

Inwestor:	GMINA POKRZYWNICA Al. Jana Pawła II 1 06-121 POKRZYWNICA		Nr umowy: RI.272.2.24.2015
Nazwa inwestycji:	Przebudowa drogi gminnej nr 340311W we wsi CIEPIELIN gm. Pokrzywnica, pow. pułtuski, woj. mazowieckie		Data: 11.2015
Temat rysunku:	PLAN ORIENTACYJNY		Stadium: PW
Branża: D	Nazwisko	Podpis	Skala: 1:20000
Projektował:	mgr inż. Jerzy Mastalerczuk upr. nr WZDP 22/75		
	techn. Maciej Rzeczkowski		Nr rys.: OZN-D1
Sprawdził:	inż. Tomasz Gaćkowski upr. nr MAZ/0349/POOD/07		