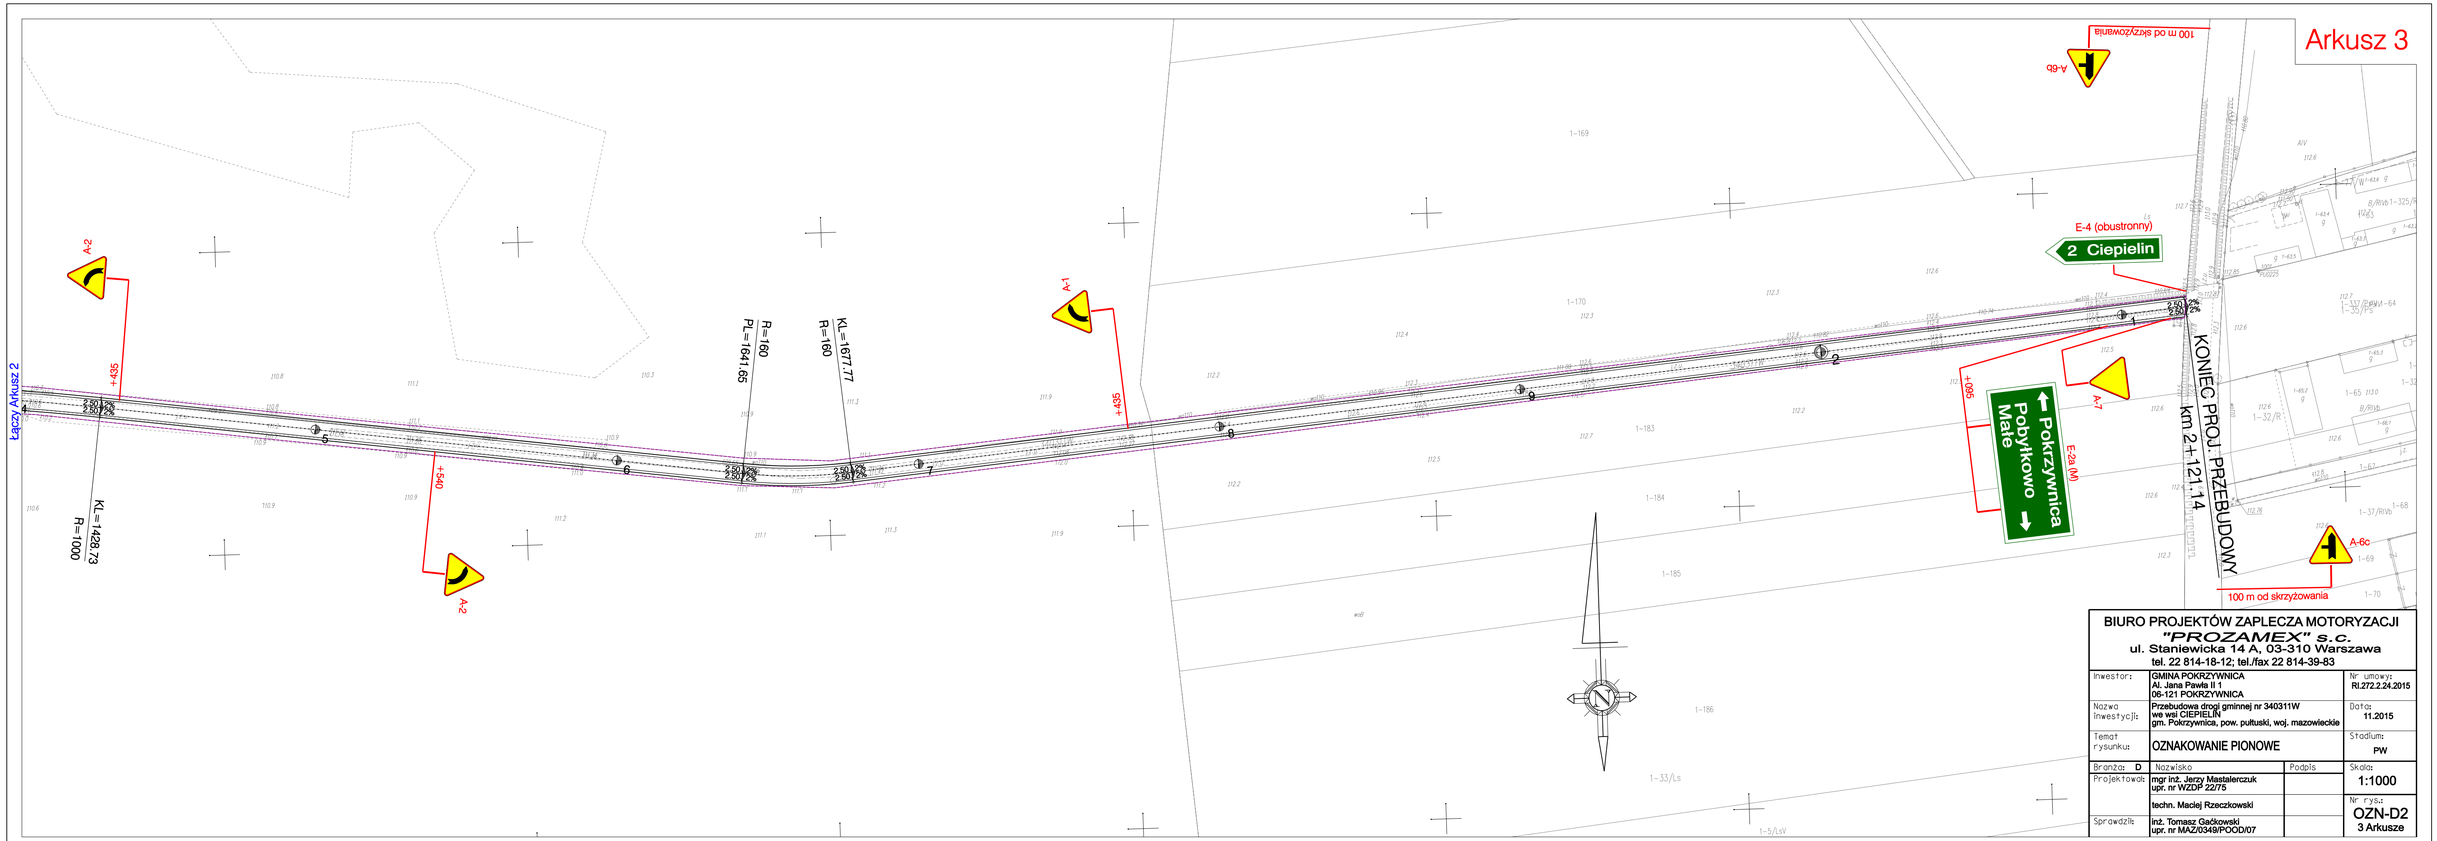

Arkusz 3
Łączy Arkusz 2
A-2
+495
KL=1428.73
R=1000
+540
A-2
R=160
PL=1641.65
KL=1677.77
R=160
A-1
+435
A-6b
100 m od skrzyżowania
E-4 (obustronny)
2 Ciepielin
+595
Pokrzywnica
Pobyłkowo
Małe
E-2a (M)
A-7
KONIEC PROJ. PRZEBUDOWY
km 2+121.14
A-6c
100 m od skrzyżowania
BIURO PROJEKTÓW ZAPLECZA MOTORYZACJI
"PROZAMEX" s.c.
ul. Staniewicka 14 A, 03-310 Warszawa
tel. 22 814-18-12; tel./fax 22 814-39-83
Inwestor: GMINA POKRZYWNICA
Al. Jana Pawła II 1
06-121 POKRZYWNICA
Nr umowy: RI.272.2.24.2015
Nazwa inwestycji: Przebudowa drogi gminnej nr 340311W we wsi CIEPIELIN gm. Pokrzywnica, pow. pułtuski, woj. mazowieckie
Data: 11.2015
Temat rysunku: OZNAKOWANIE PIONOWE
Stadium: PW
Branża: D
Nazwisko
Podpis
Projektował: mgr inż. Jerzy Mastalerczuk upr. nr WZDP 22/75
techn. Maciej Rzeczkowski
Sprawdził: inż. Tomasz Gaćkowski upr. nr MAZ/0349/POOD/07
Skala: 1:1000
Nr rys.: OZN-D2
3 Arkusze