


UL. LESZOWA

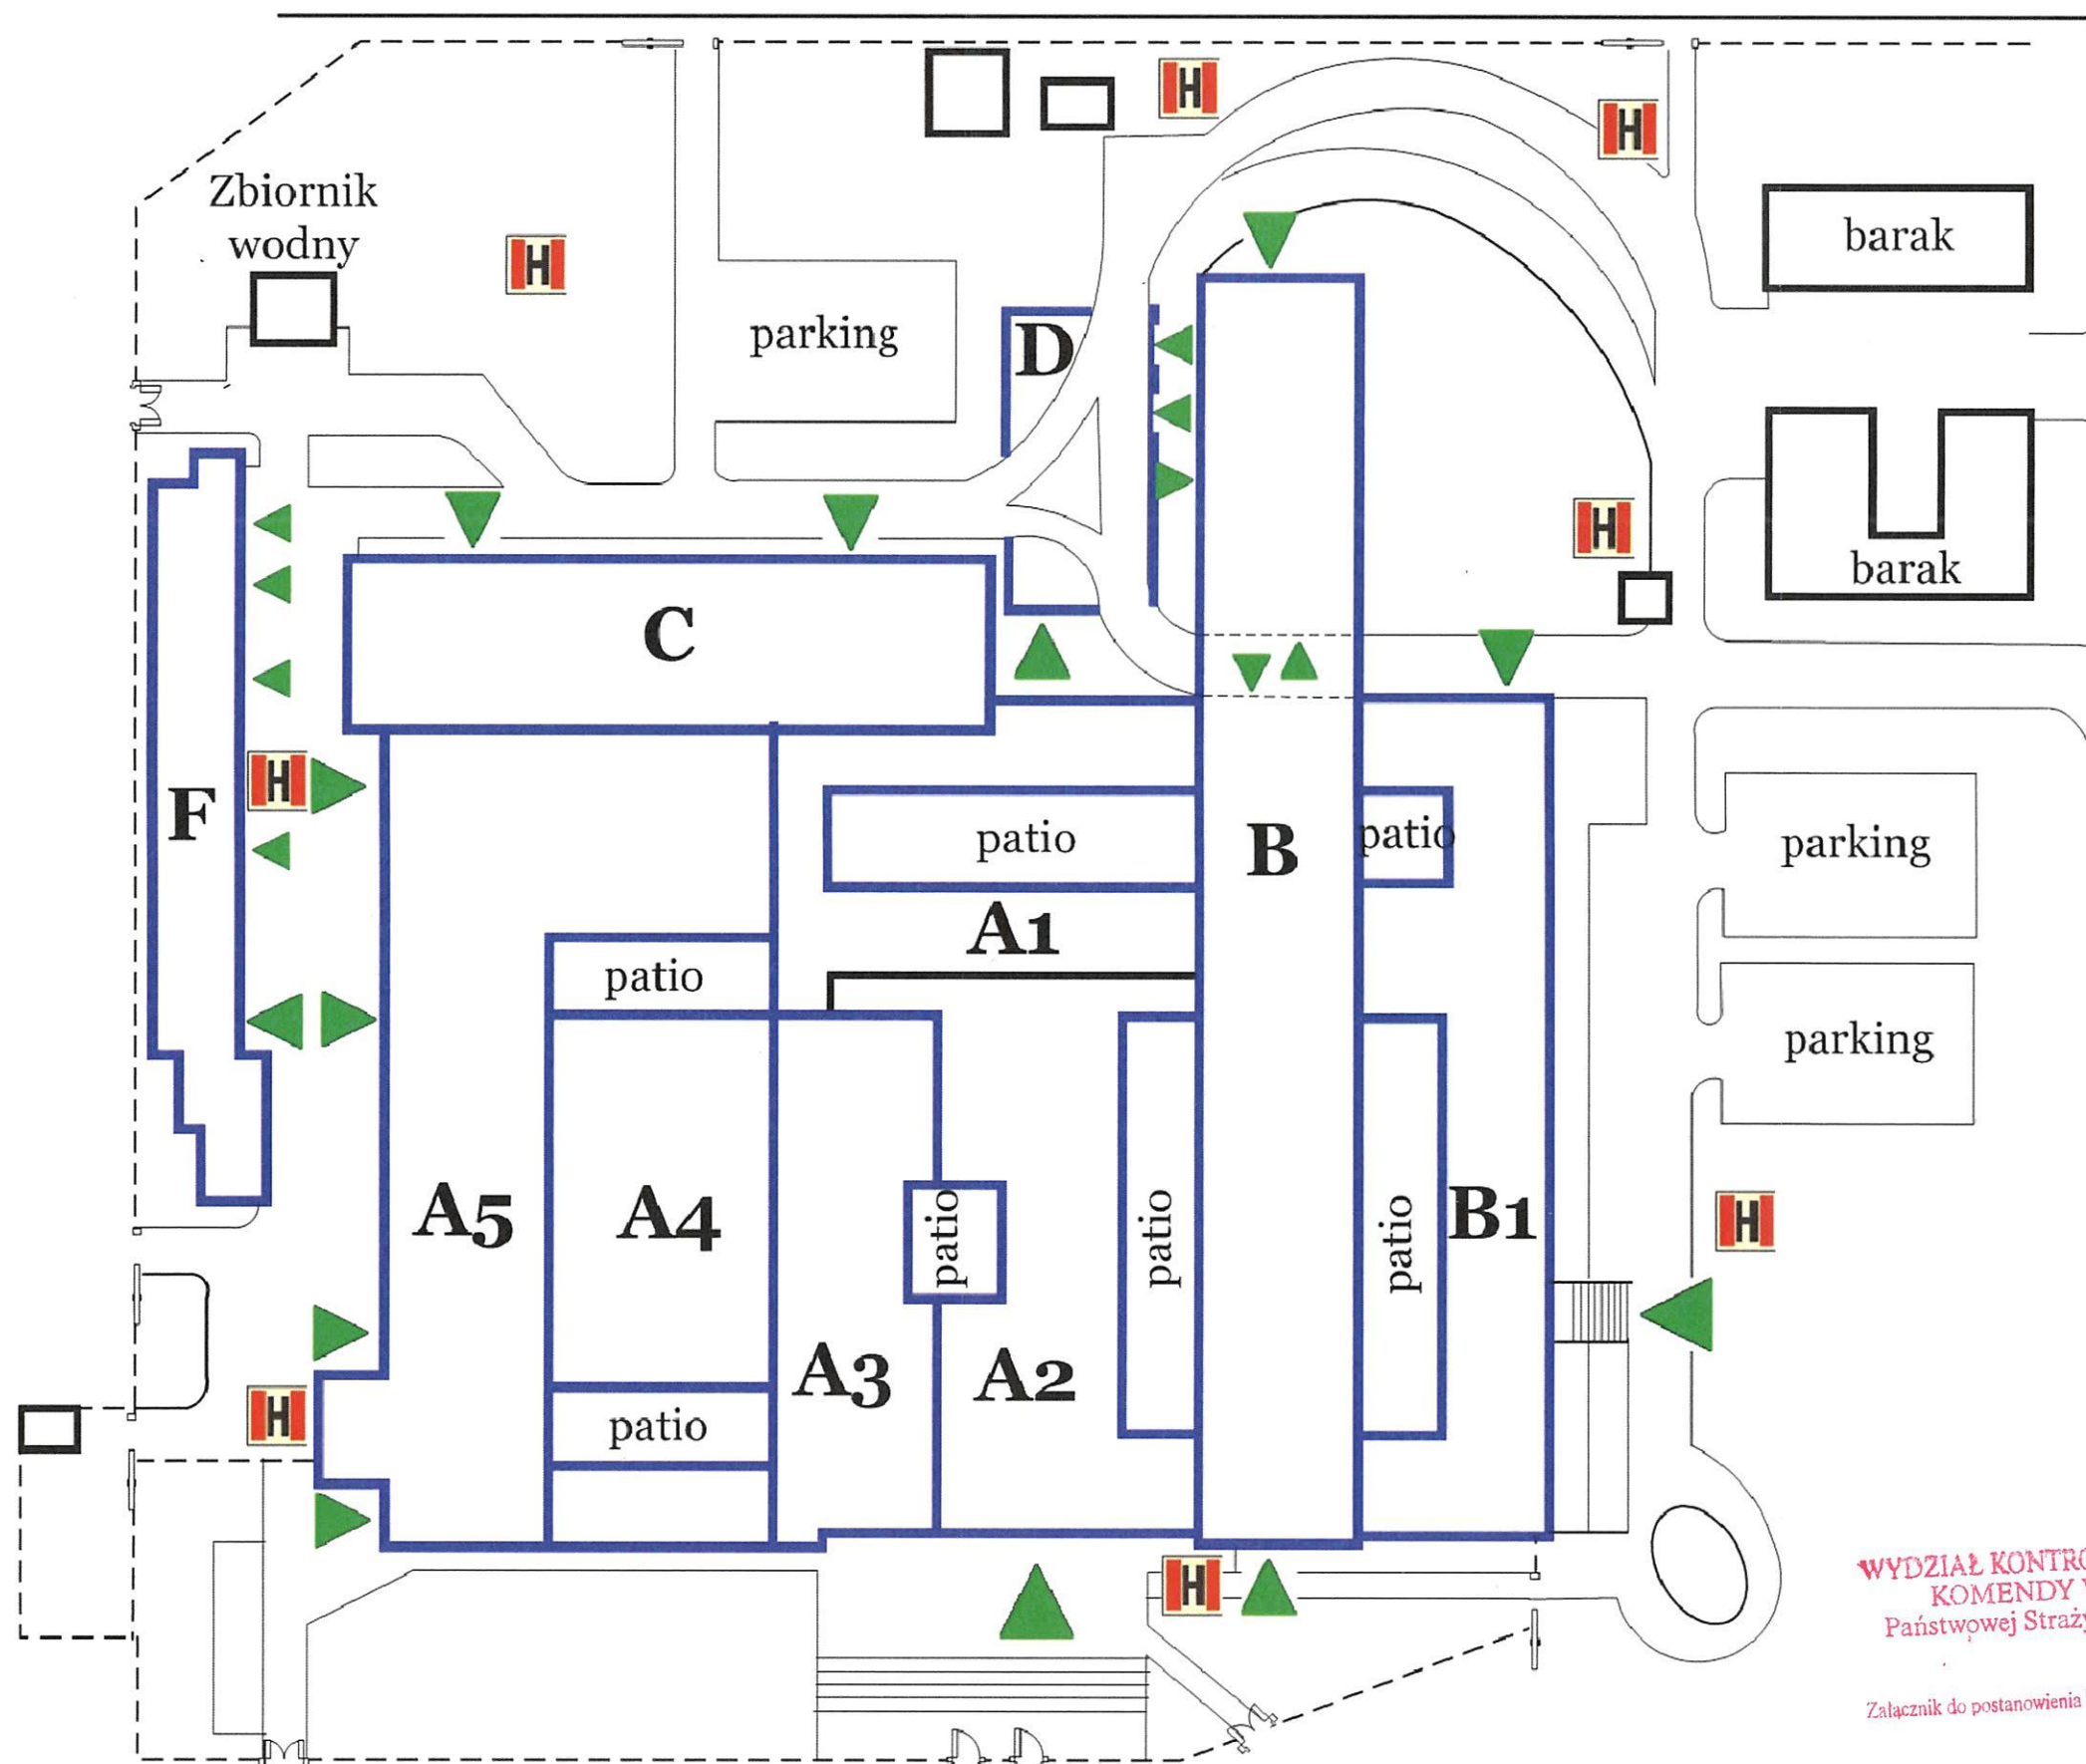

AL. NIEPODLEGŁOŚCI

*Zmiany wykonane zgodnie z projektem
wprowadzone przez mnie w kolorze
niebieskim*

WYDZIAŁ KONTROLNO-ROZPOZNAWCZY
KOMENDY WOJEWÓDZKIEJ
Państwowej Straży Pożarnej w Warszawie

Załącznik do postanowienia WZ 55

60.193.12

Obiekt:	Budynek Biblioteki Narodowej w Warszawie ul. Aleje Niepodległości 213		
Temat:	EKSPERTYZA STANU OCHRONY PRZECIWPÓŻAROWEJ w trybie § 2, ust. 3a Rozporządzenia Ministra Infrastruktury z dnia 12 kwietnia 2002r. w sprawie warunków technicznych jakim powinny odpowiadać budynki i ich usytuowanie.		
Opracowali:	dr inż. Mariusz Pecio	inż. bud. ład. Marian Nocula	
Nazwa rysunku:	PLAN SYTUACYJNY	Skala:	Nr rys:
		1:1000	1