

Załącznik graficzny Nr 1
do Napisu i Wzrysu Nr 52. 6727, 356.2016
z dnia 14.06.2016


**URZĄD MIASTA I GMINY
W NIEPOŁOMICACH**
Pl. Zwycięstwa 13, 32-005 Niepołomice
tel. 012-250-94-08, fax. 012-250-94-00

Za zgodność z oryginałem

Referat Strategii i Rozwoju

WMB
mgr Wojciech Biernat
Kierownik

1:2 000

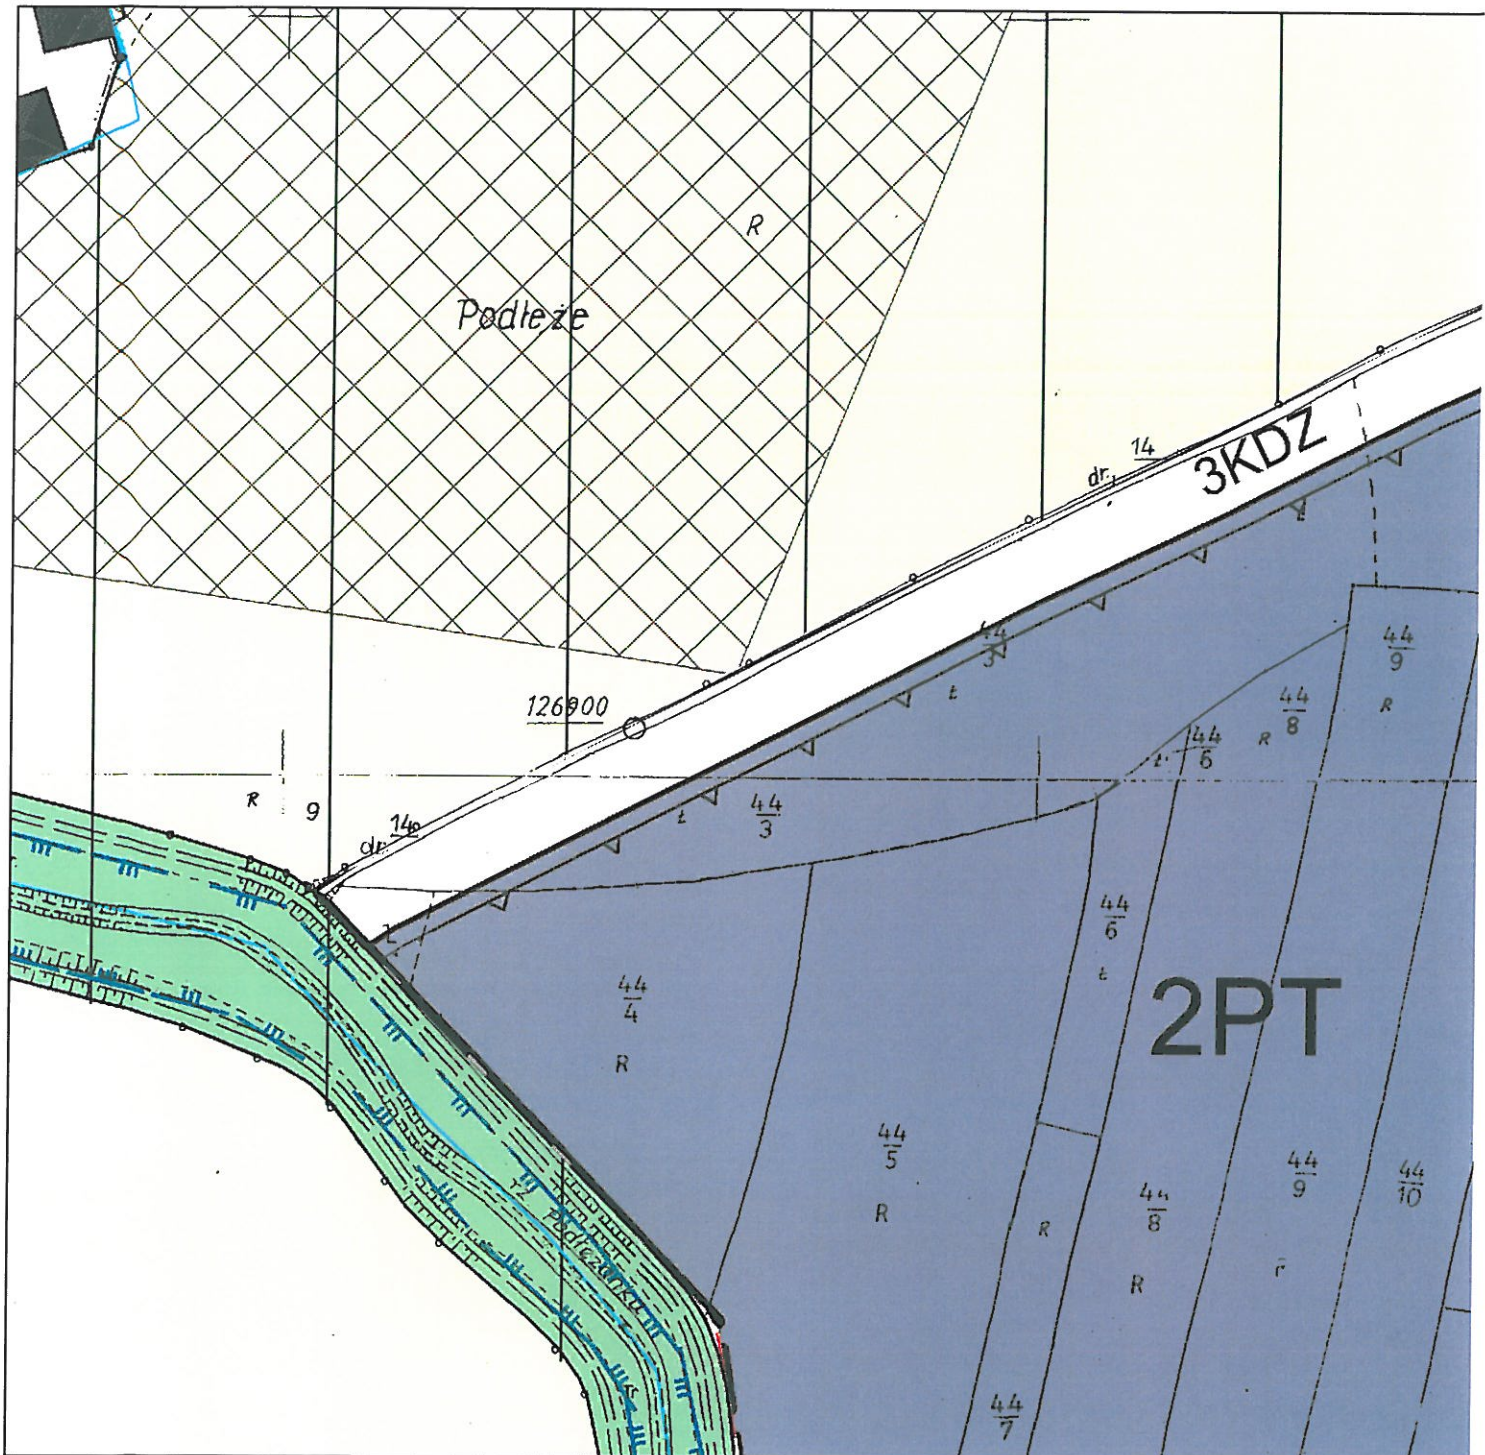

Załącznik graficzny Nr 2
do Wpisu i Nrysów Nr 627, 356, 2016
z dnia 14.06.2016


URZĄD MIASTA I GMINY
W NIEPOŁOMICACH
Pl. Zwycięstwa 13, 32-005 Niepołomice
tel. 012-250-94-08, fax. 012-250-94-00

Za zgodność z oryginałem

Referat Strategii i Rozwoju

WJB
mgr Wojciech Biernat
Kierownik

1:2 000

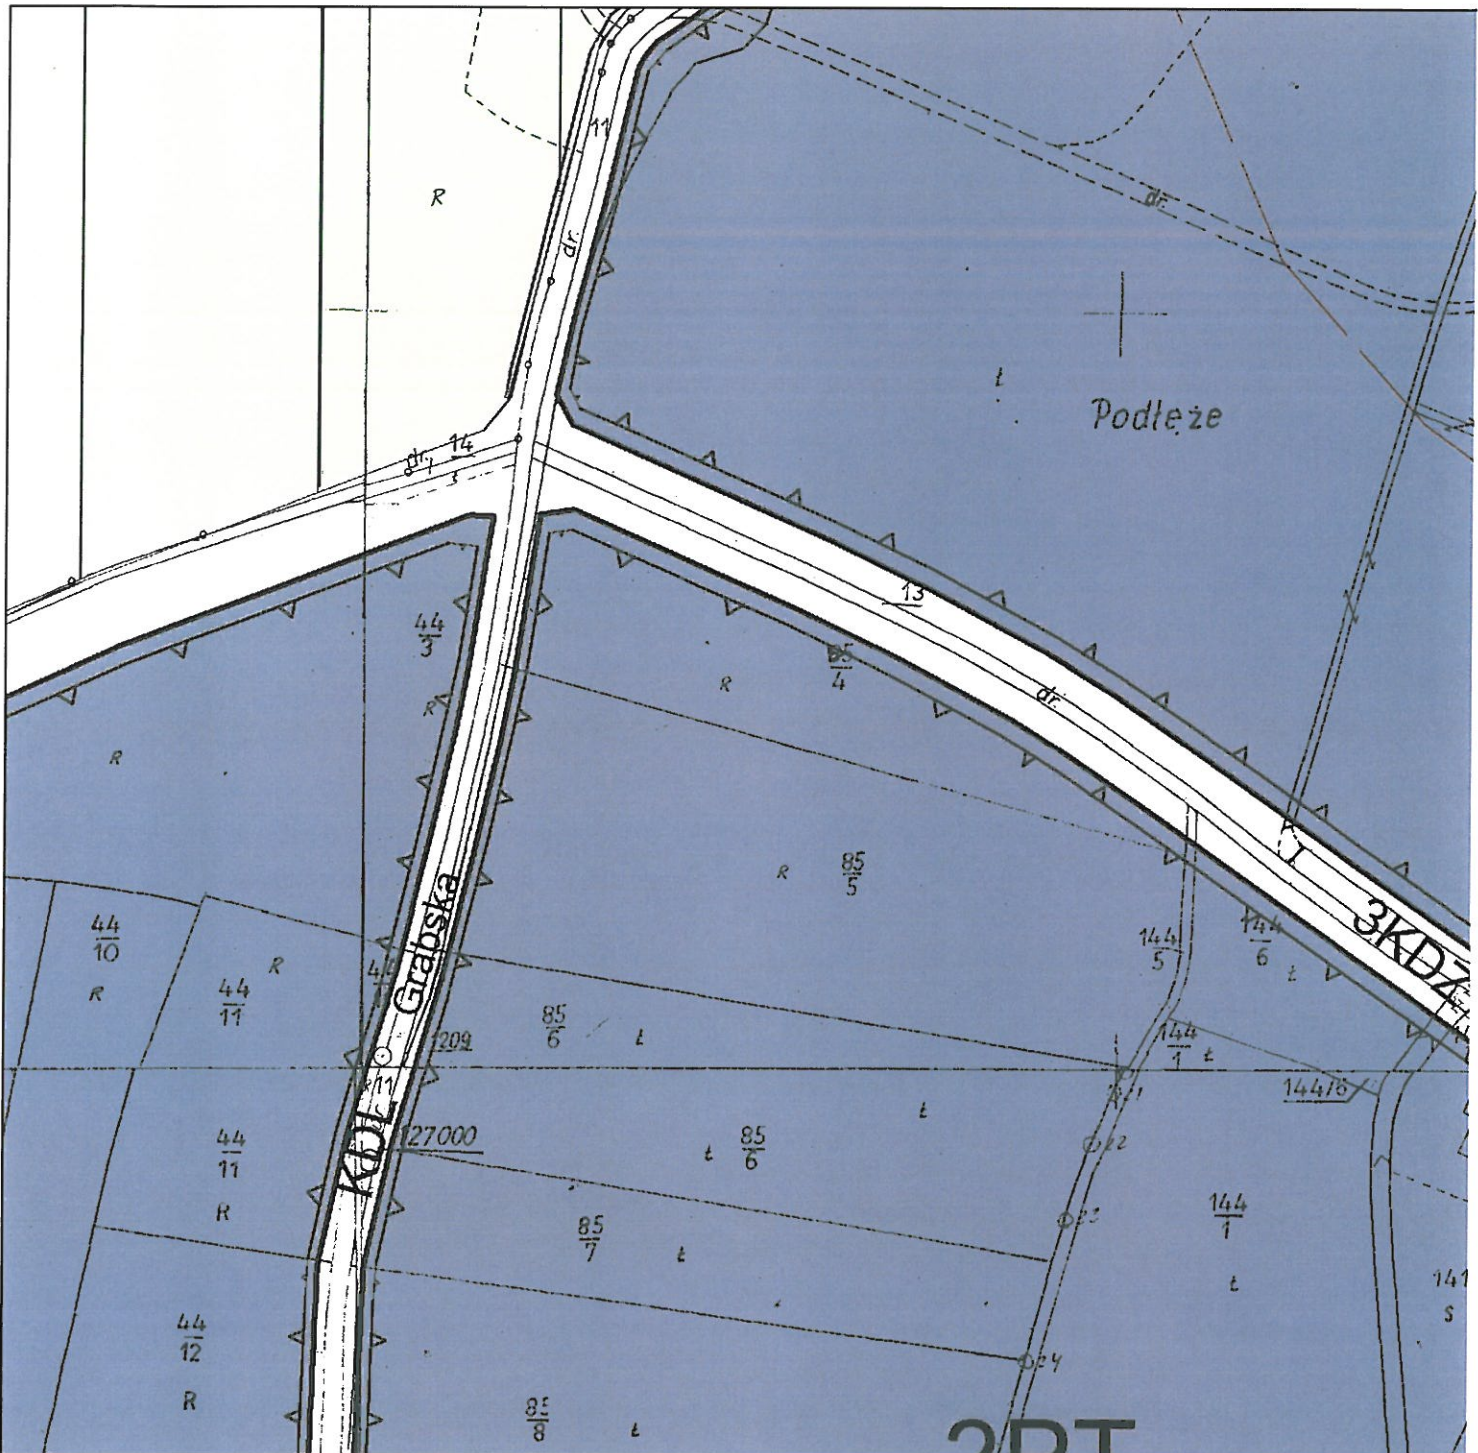

Załącznik graficzny Nr 3
do NYPISU.11-KL.YSU STR. 627 346.2016
z dnia 14.06.2016

**URZĄD MIASTA I GMINY
W NIEPOŁOMICACH**
Pl. Zwycięstwa 13, 32-005 Niepołomice
tel. 012-250-94-03, fax. 012-250-94-00

Za zgodność z oryginałem

Referat Strategii i Rozwoju

mgr Wojciech Biernat
Kierownik

1:2 000

