


ZMIANA MIEJSCOWEGO PLANU ZAGOSPODAROWANIA PRZESTRZENNEGO GMINY NIEPOŁOMICZE DLA OBSZARU "NAKIELEC" W PODŁĘŻU

ZGODNIE Z UCHWAŁĄ NR XXXVIII/528/14 RADY MIEJSKIEJ W NIEPOŁOMICACH Z DNIA 27 LUTEGO 2014 ROKU W SPRAWIE PRZYSTĄPIENIA DO SPORZĄDZENIA ZMIANY MIEJSCOWEGO PLANU ZAGOSPODAROWANIA PRZESTRZENNEGO

ZAŁĄCZNIK NR 1 DO UCHWAŁY NR IX/80/15
RADY MIEJSKIEJ W NIEPOŁOMICACH Z DNIA 28 MAJA 2015 R.


WYRYS ZE STUDIUM UWARUNKWAŃ I KIERUNKÓW ZAGOSPODAROWANIA PRZESTRZENNEGO MIASTA I GMINY NIEPOŁOMICZE

SKALA 1:10000

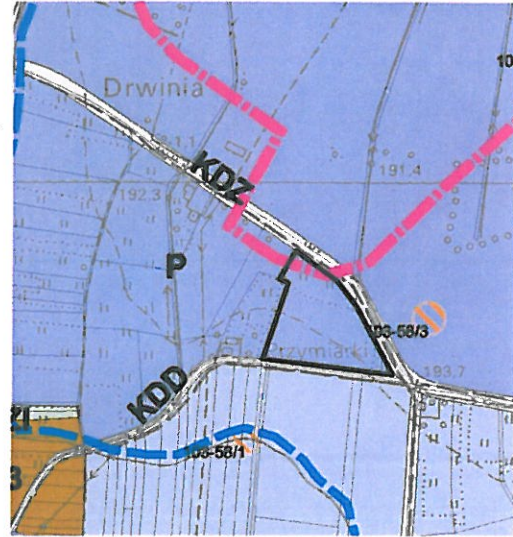

- Granica terenu objętego zmianą planu
- Tereny przemysłu P
- Tereny zabudowy mieszkaniowej jednorodzinnej (MN1-MN4)
- Tereny zieleni izolacyjnej ZI
- Tereny przemysłu i usług PU, PUS
- Granice złóż surowców mineralnych
- Obszary zagrożone zalaniem w przypadku uszkodzenia wału przeciwpowodziowego lub przełamania się wody przez koronę wału
- Stanowiska archeologiczne wg kart AZP Wojewódzkiego Konserwatora Zabytków
- Drogi klasy zbiorczej KDZ
- Drogi klasy dojazdowej KDD

25 0 50 100m
SKALA 1:2000

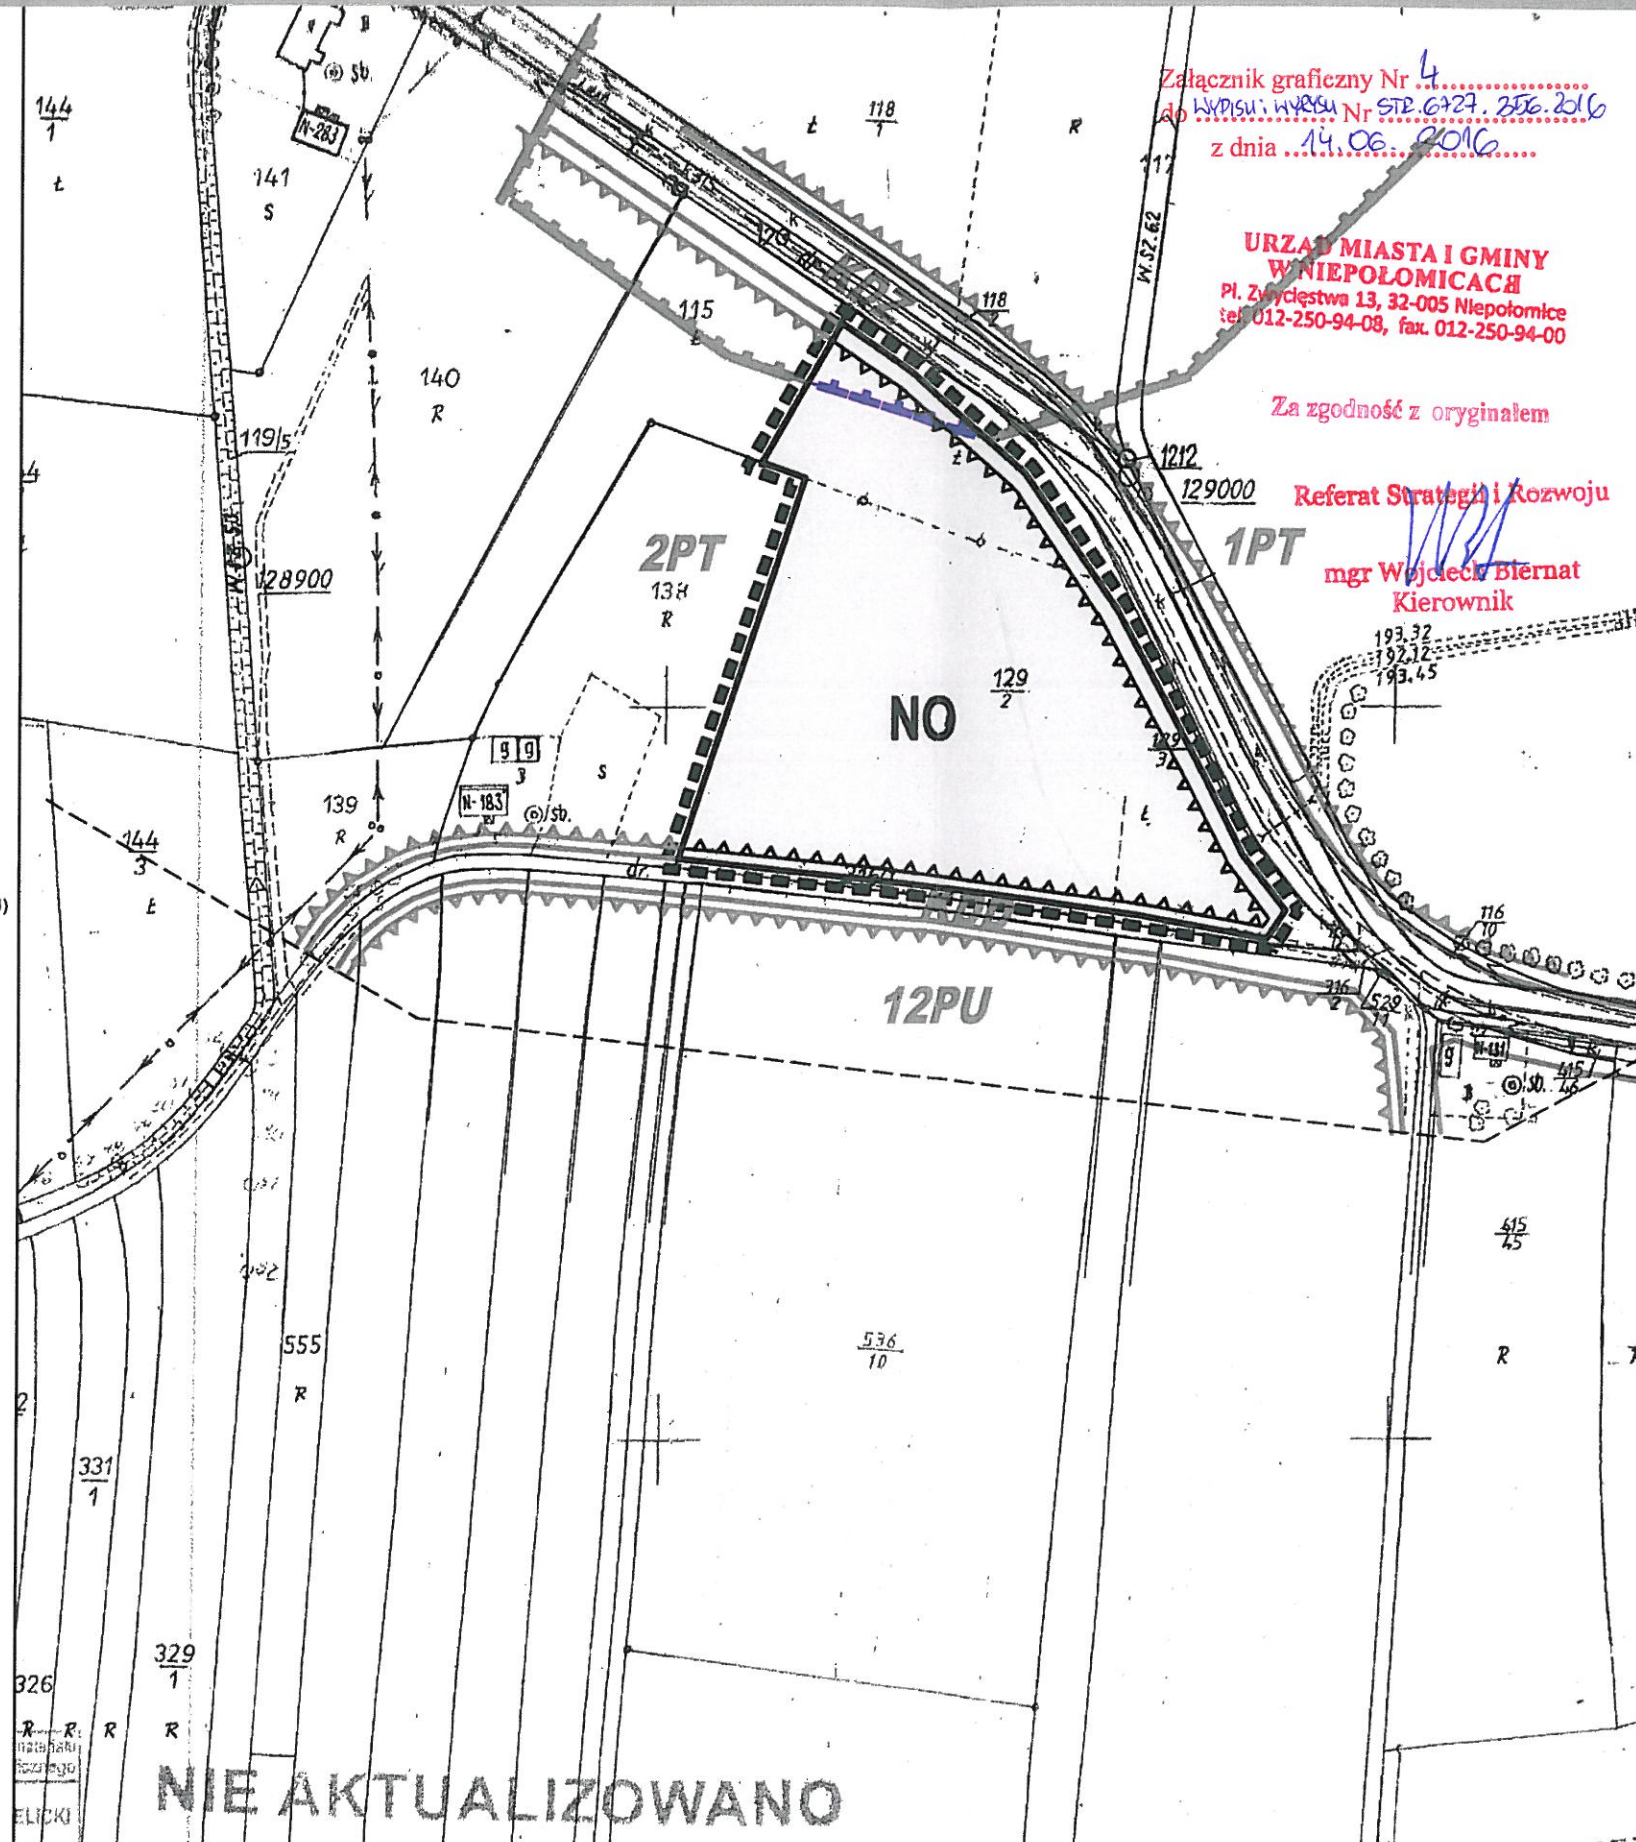

NIE AKTUALIZOWANO

LEGENDA

ELEMENTY USTALEŃ RYSUNKU ZMIANY PLANU

- GRANICA OBSZARU OBJĘTEGO ZMIANĄ PLANU
- LINIE ROZGRANICZAJĄCE TERENY O RÓŻNYM PRZEZNACZENIU LUB RÓŻNYCH ZASADACH ZAGOSPODAROWANIA
- NO TERENY OBIEKTÓW I URZĄDZEŃ INFRASTRUKTURY TECHNICZNEJ - OCZYSZCZALNIA ŚCIEKÓW
- NIEPRZEKRACZALNA LINIA ZABUDOWY

ELEMENTY USTALEŃ RYSUNKU ZMIANY PLANU

- WYNIKAJĄCE Z UNORMOWAŃ ODREBNYCH

- GRANICA ZŁOŻA KRUSZYWA NATURALNEGO - WĘGRZCE WIELKIE
- OBZAR ZMIANY PLANU POŁOŻONY JEST W GRANICACH GŁÓWNEGO ZBIORNIKA WÓD PODZIEMNYCH-GZWP-451

USTALENIA MIEJSCOWEGO PLANU ZAGOSPODAROWANIA PRZESTRZENNEGO GMINY NIEPOŁOMICZE OBOWIAZUJĄCE POZA OBSZAREM ZMIANY PLANU

- LINIE ROZGRANICZAJĄCE TERENY O RÓŻNYM PRZEZNACZENIU LUB RÓŻNYCH ZASADACH ZAGOSPODAROWANIA
- 2PT TERENY OBIEKTÓW PRODUKCYJNYCH
- 12PU TERENY OBIEKTÓW PRODUKCYJNO - USŁUGOWYCH
- 1PT TERENY OBIEKTÓW PRODUKCYJNYCH
- KDD DROGI DOJAZDOWE
- KDZ DROGI ZBIORCZE
- GRANICA ZŁOŻA KRUSZYWA NATURALNEGO - WĘGRZCE WIELKIE
- NIEPRZEKRACZALNA LINIA ZABUDOWY

F.M. studio projektowe ul. Włocławskiej 10, 26-600 Włocławek tel. 14 666 01 00; fax 14 666 01 70; e-mail: f.m.studio@poczta.onet.pl	PRZEDMIOT OPRACOWANIA:	ZMIANA MIEJSCOWEGO PLANU ZAGOSPODAROWANIA PRZESTRZENNEGO OBSZARU "NAKIELEC" W PODŁĘŻU
	TREŚĆ RYSUNKU:	RYSEK ZMIANY PLANU
M.C. Inżynieria i Projektowanie ul. Włocławskiej 10, 26-600 Włocławek tel. 14 666 01 00; fax 14 666 01 70; e-mail: m.c.inzynieria@poczta.onet.pl	GŁÓWNY PROJEKTANT:	mgr inż. arch. MAGDALENA CZECHOWSKA uprawniona do sporządzania MPZP na podstawie art. 5 pkt 3 i 4 ustawy z dnia 27 marca 2003 r. o planowaniu i zagospodarowaniu przestrzennym
	OPRACOWAŁ:	mgr inż. arch. MAGDALENA FAJKOSZ - MP/01065/2009 mgr inż. DOROTA BOROWIEC - RUŚKOWSKA mgr inż. JOLANNA WORSZCZENKO
		DATA MAJ 2015