



ODDZIAŁ URAZOWO-ORTOPEDYCZNY Z PODODZIAŁEM
ENDOPROTEZOPLASTYKI I ENDOSKOPII STAWÓW


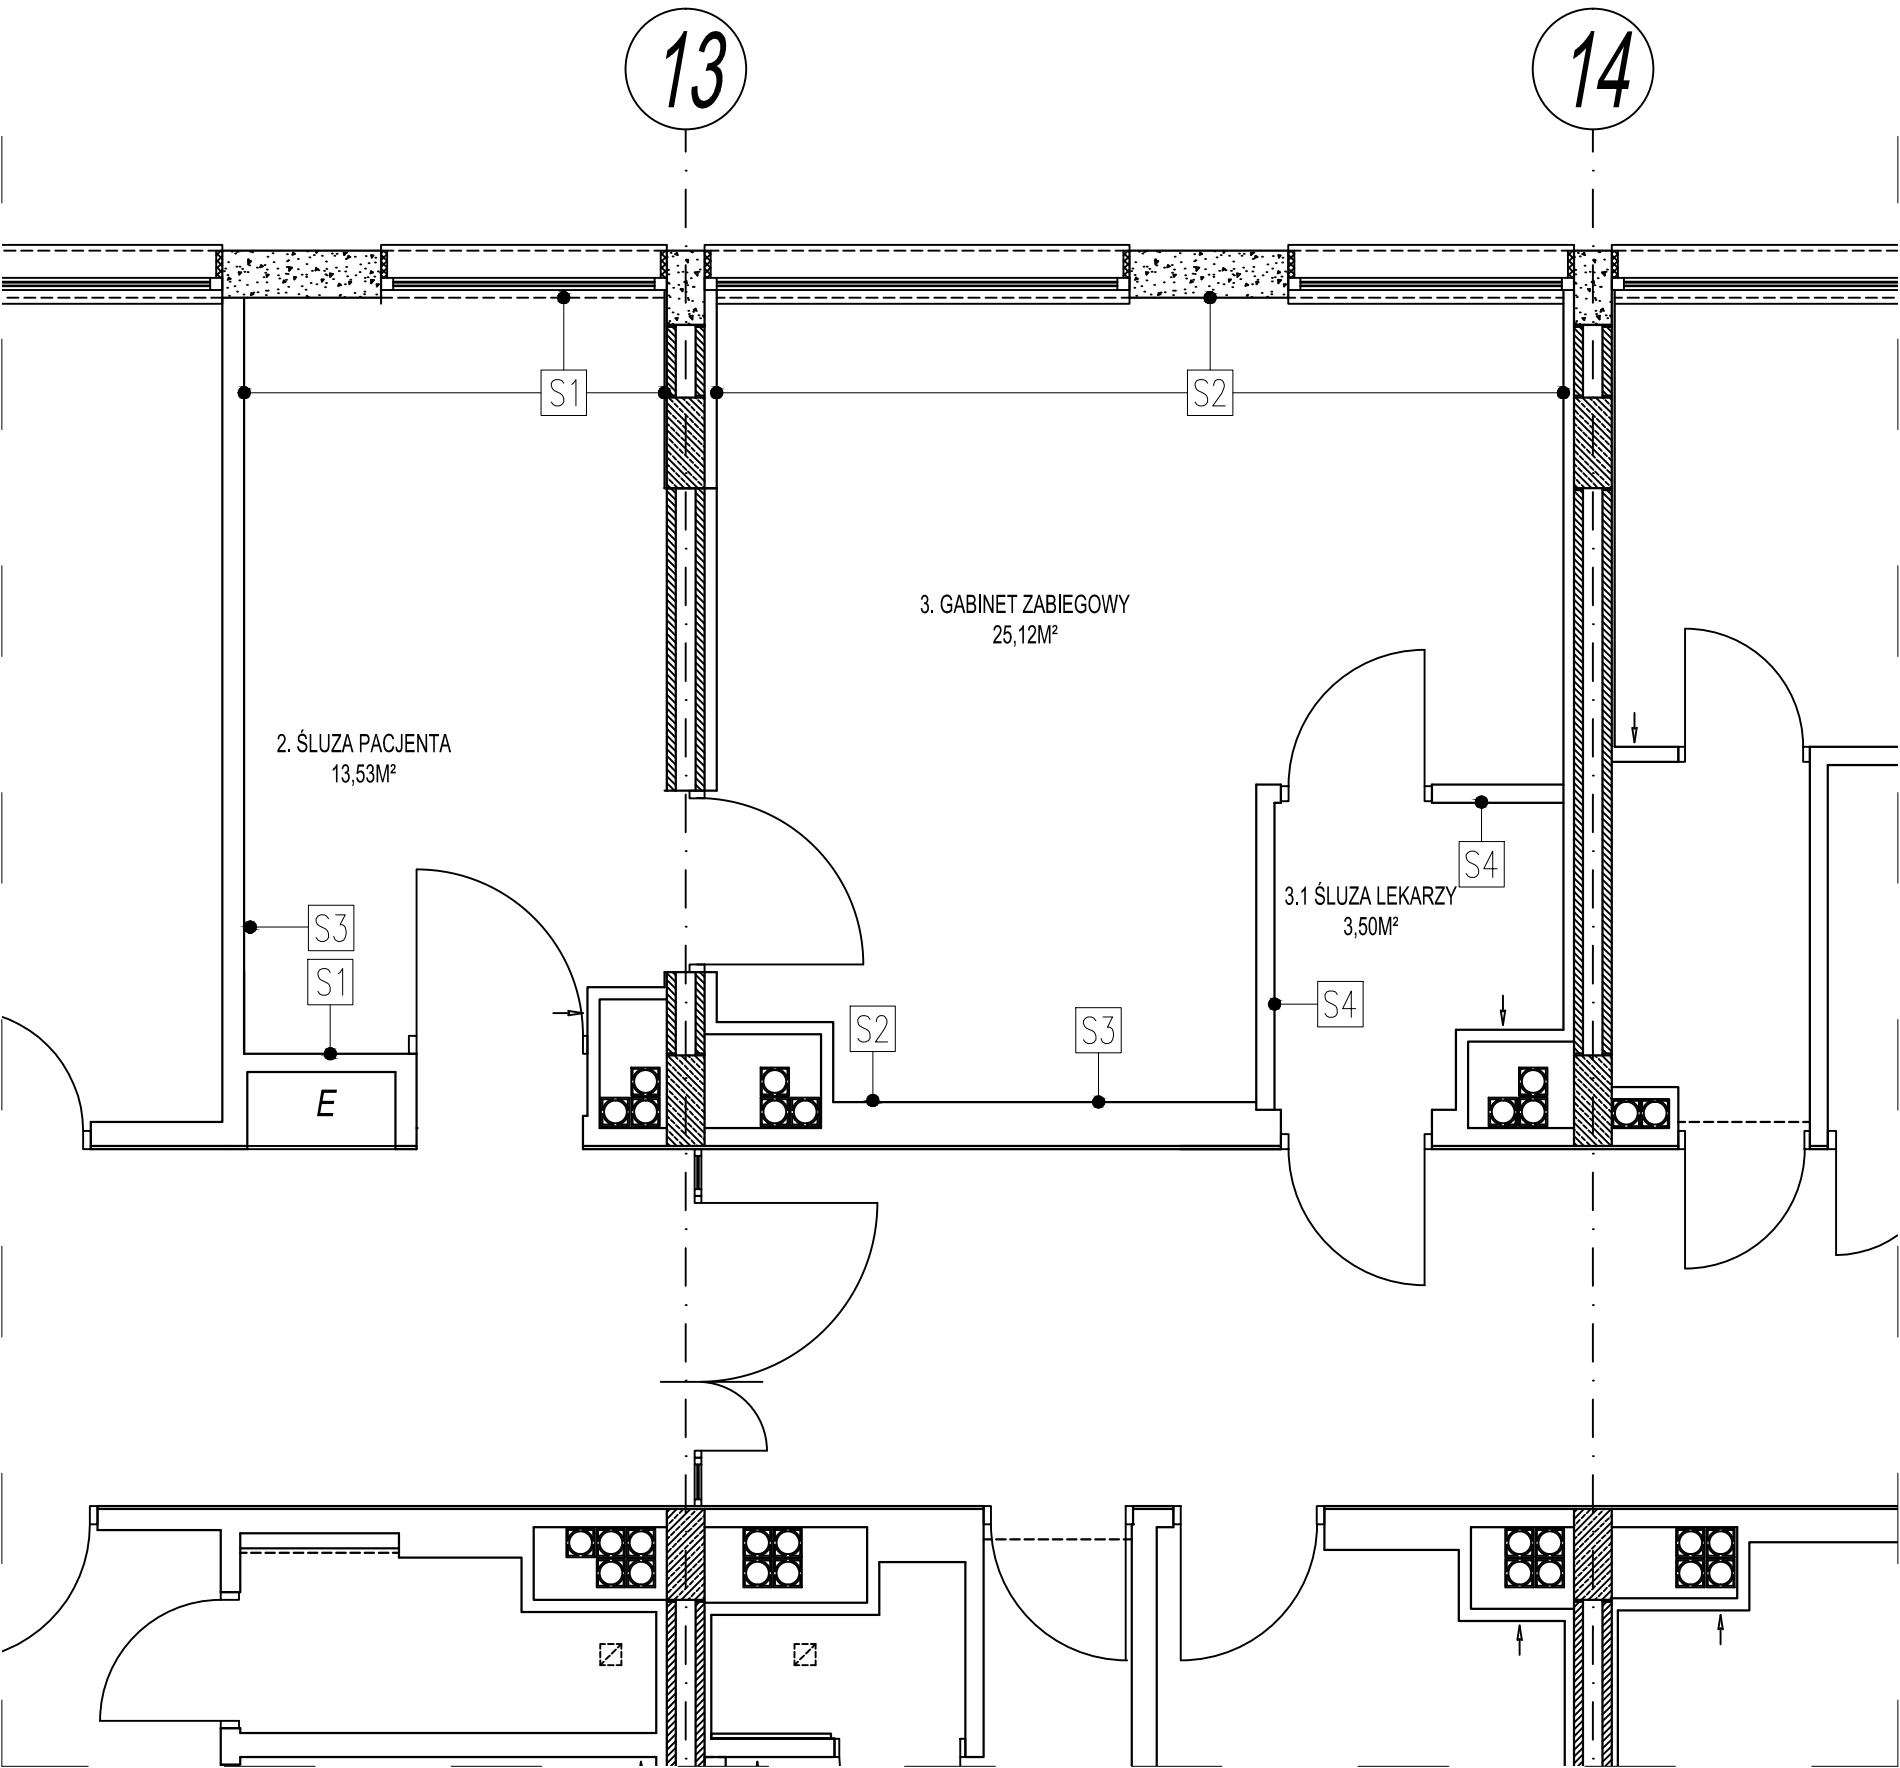


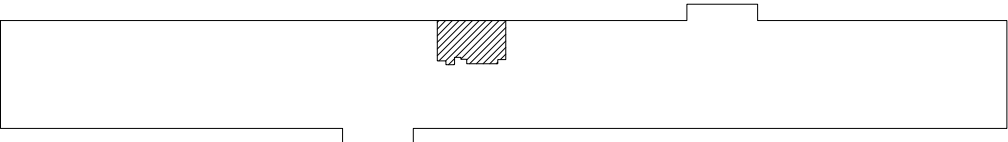

ZESTAWIENIE POWIERZCHNI:

Nr pom.	Nazwa pomieszczenia	Powierzchnia	Rodz. wyk. pos.
2	Śluza pacjenta	13,53m ²	wykładzina PCV
3	Gabinet zabiegowy	25,12m ²	wykładzina PCV prądoprzewodząca
3.1	Śluza lekarzy	3,50m ²	wykładzina PCV
RAZEM:		42,15m ²	

UWAGA: Wszystkie wymiary sprawdzić na budowie

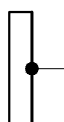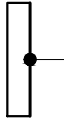LEGENDA:

-  S1 istniejąca ściana, masa szpachlowa, grunt wgłębny, tapeta z włókna szklanego, grunt na tapetę, farba nawierzchniowa (2 warstwy) w systemie dla obiektów szpitalnych
-  S2 istniejąca ściana, tynk, masa szpachlowa, grunt wgłębny, tapeta z włókna szklanego, grunt na tapetę, farba nawierzchniowa (2 warstwy) w systemie dla obiektów szpitalnych
-  S3 farba lateksowa (2 warstwy), grunt, ściana z płyt g-k, wypełnienie wełną mineralną, grunt wgłębny, tapeta z włókna szklanego, grunt na tapetę, farba nawierzchniowa (2 warstwy) w systemie dla obiektów szpitalnych
-  S4 farba nawierzchniowa (2 warstwy), grunt na tapetę, tapeta z włókna szklanego, grunt wgłębny w systemie dla obiektów szpitalnych, ściana z płyt g-k, wypełnienie wełną mineralną, grunt wgłębny, tapeta z włókna szklanego, grunt na tapetę, farba nawierzchniowa (2 warstwy) w systemie dla obiektów szpitalnych

 STRUKTUM SJ Sp. z o.o. <small>ul. Gardowska 2A, 61-312 Poznań tel/fax 61 872-61-94 e-mail: struktumsj@op.pl</small>	
Rzut III p. - koncepcja	NR RYS. 10
Modernizacja Szpitalnego Oddziału Ratunkowego Szpitala Wojewódzkiego w Poznaniu	SKALA: 1:50 BRANŻA: Budowlana
Szpital Wojewódzki w Poznaniu ul. Juraszów 7/19, 60-479 Poznań	DATA: SIERPIEŃ 2015
WYKOŃCZENIA ŚCIAN	
PROJEKTOWAŁA: mgr inż. Joanna Malec LBS/0077/POOK/08	PODPIS:
OPRACOWAŁ: Filip Sterczyński	