
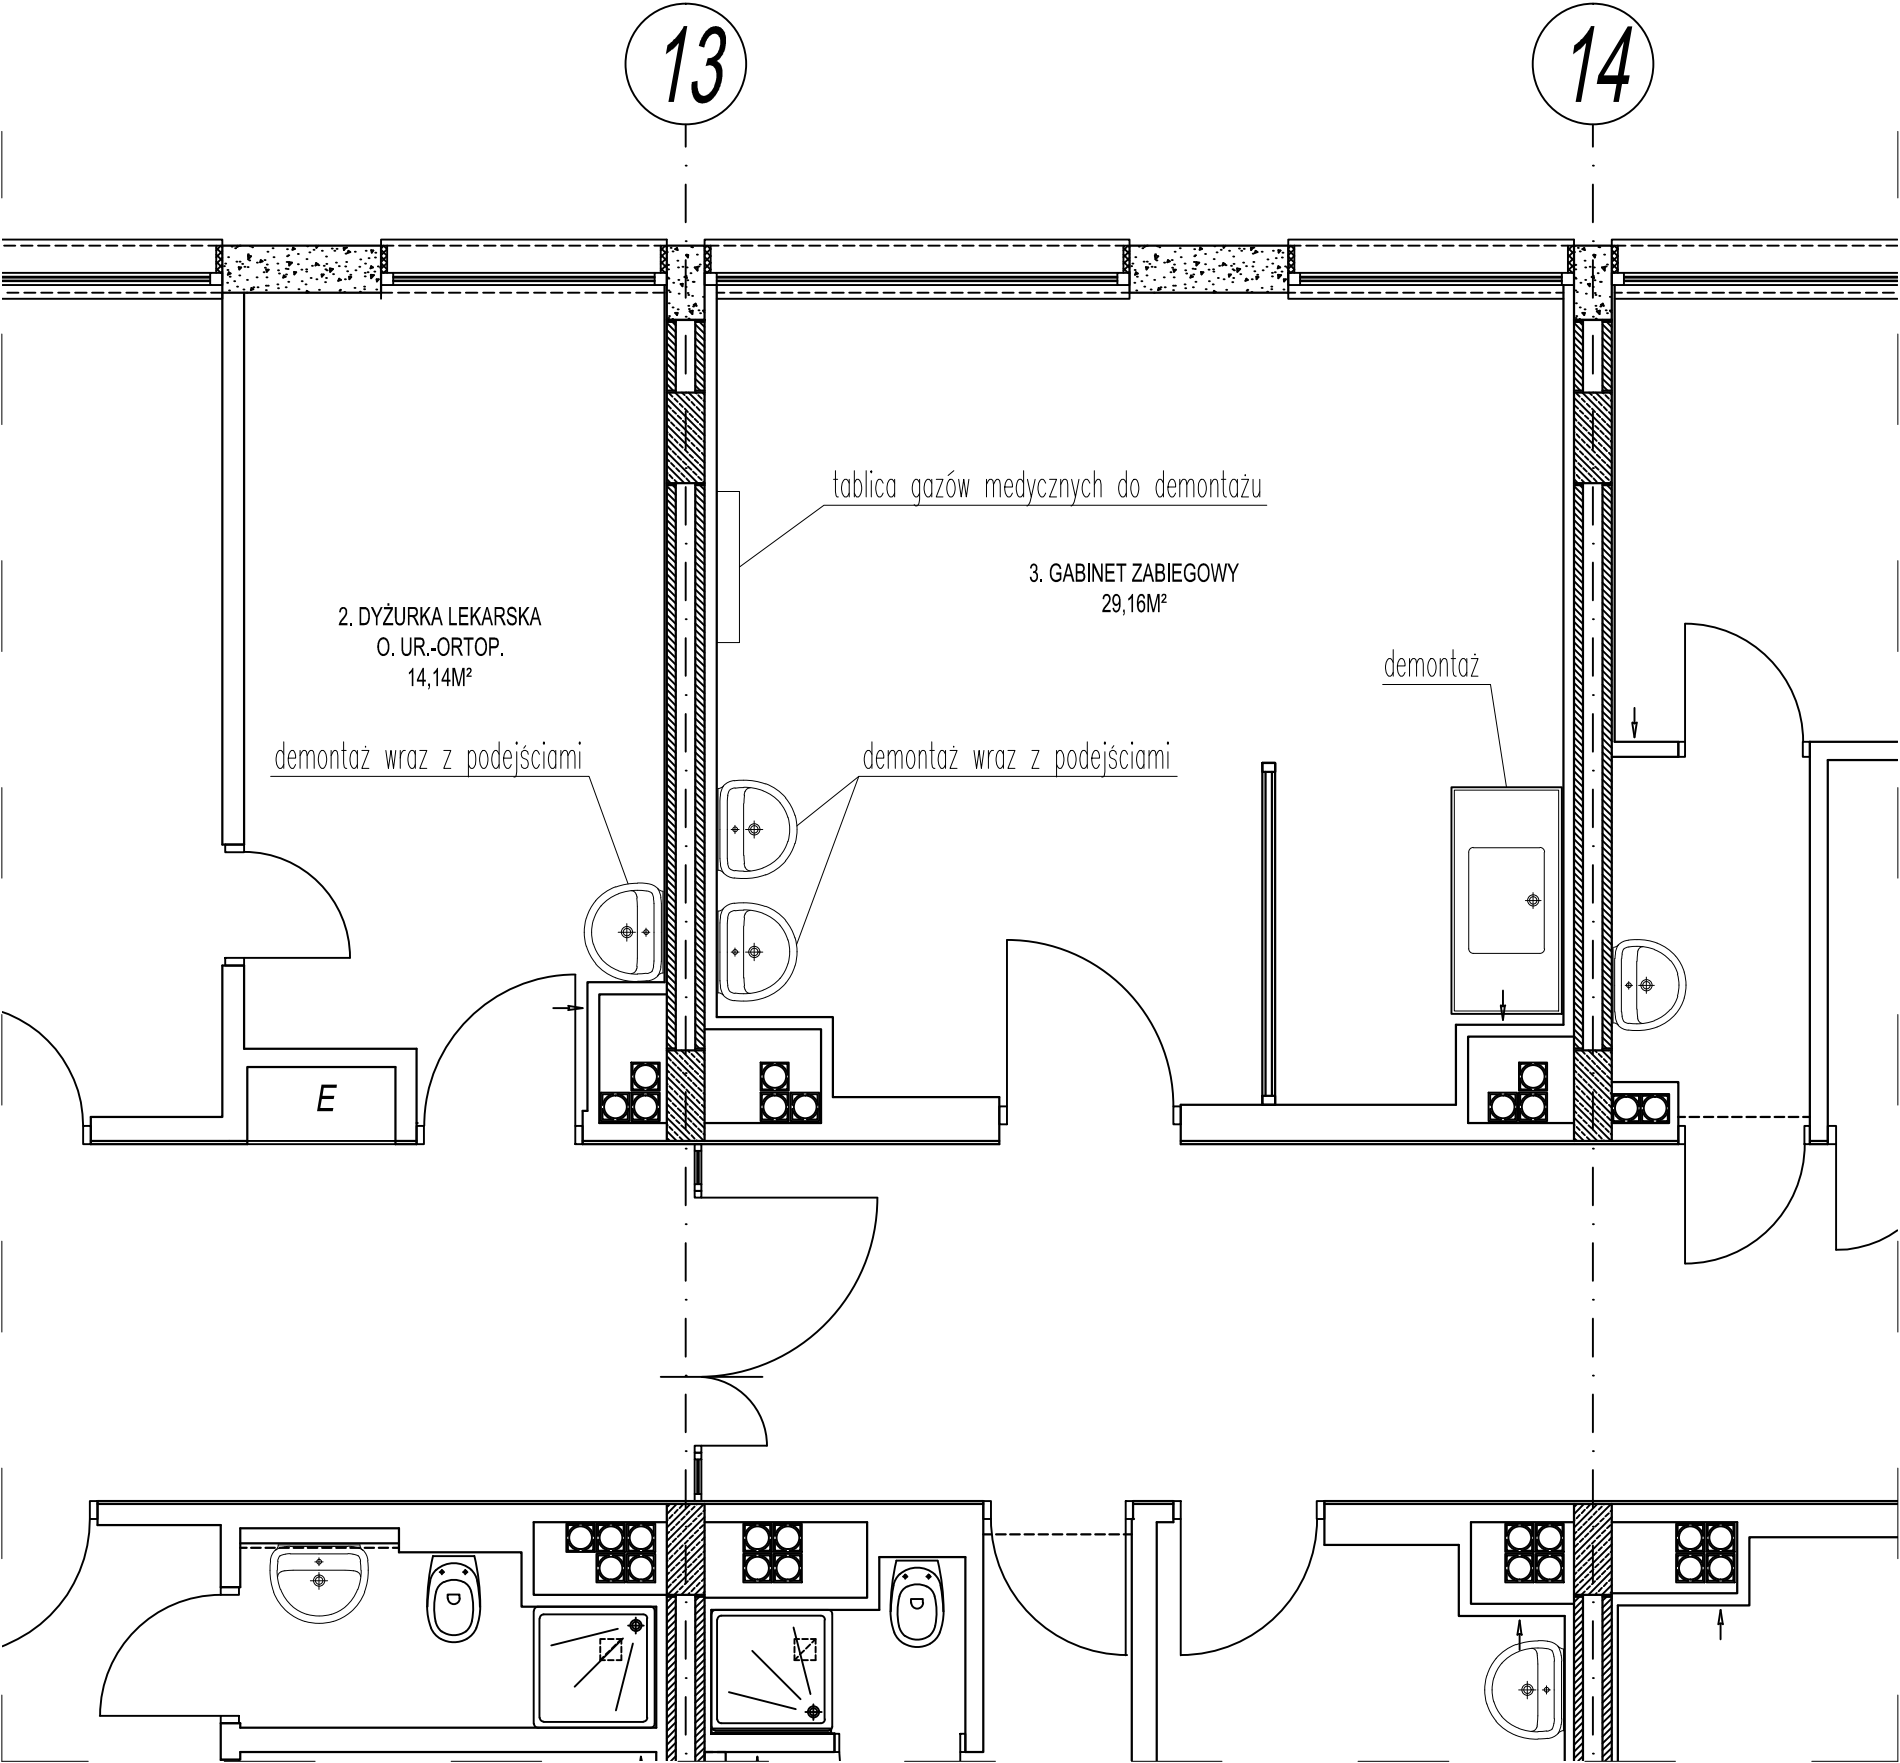


# ODDZIAŁ URAZOWO-ORTOPEDYCZNY Z PODODZIAŁEM ENDOPROTEZOPLASTYKI I ENDOSKOPII STAWÓW

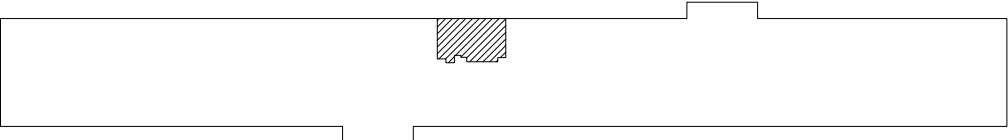

ZESTAWIENIE POWIERZCHNI:

Nr pom.	Nazwa pomieszczenia	Powierzchnia	Rodz. wyk. pos.
2	Dyżurka lekarska o. ur.-ortop.	14,14m2	wykładzina PCV
3	Gabinet zabiegowy	29,16m2	płytki ceramiczne
RAZEM:		43,30m2	

UWAGA: Wszystkie wymiary sprawdzić na budowie

<div><div><div>SI</div><div>Struktum</div></div><div><div>STRUKTUM SJ Sp. z o.o.</div><div>ul. Gardowska 2A, 61-312 Poznań</div><div>tel/fax 61 872-61-94</div><div>e-mail: struktumsj@op.pl</div></div></div>	
Rzut III p. - koncepcja	NR RYS. 3
Modernizacja Szpitalnego Oddziału Ratunkowego Szpitala Wojewódzkiego w Poznaniu	SKALA: 1:50
Szpital Wojewódzki w Poznaniu ul. Juraszów 7/19, 60-479 Poznań	BRANŻA: Sanitarna
INWENTARYZACJA	DATA: SIERPIEŃ 2015
PROJEKTOWAŁ:	PODPIS:
mgr inż. Marek Wiliński WKP/0117/PWOS/06	