ODDZIAŁ INTENSYWNEGO NADZORU NAD CHORYMI Z UDAREM MÓZGU I ZESPOŁEM DS. STWARDNIENIA ROZSIANEGO

ODDZIAŁ NEUROLOGICZNY

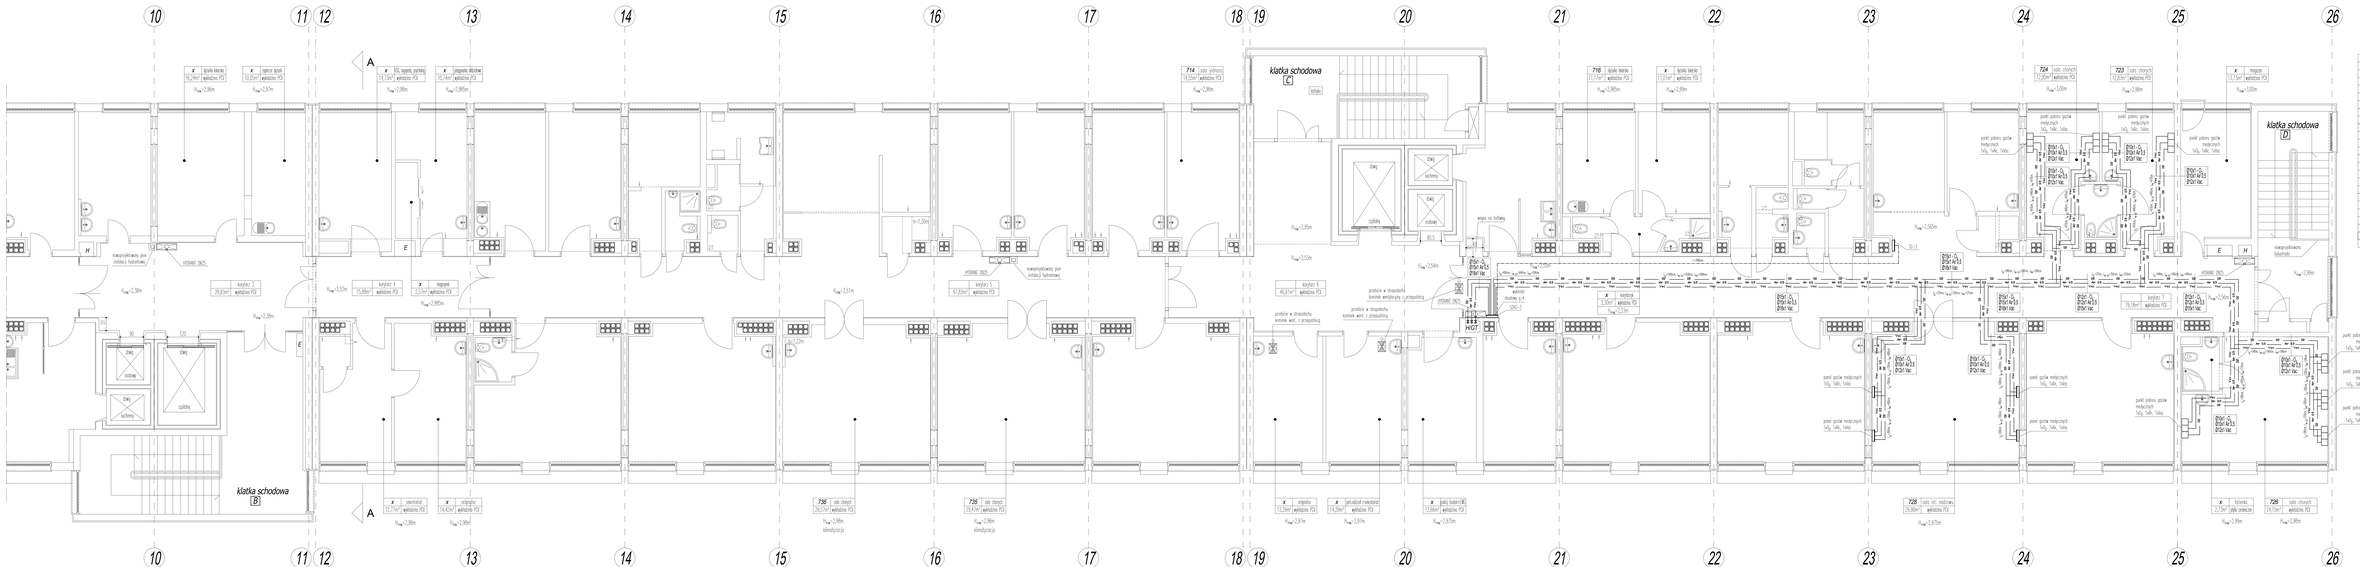

ZAKRES INWENTARYZACJI

ZESTAWIENIE POMIESZCZEŃ

Nr pom.	Nazwa pomieszczenia	Powierzchnia	Rodz. wyk. pos.
x	Dyżurka lekarska	16,24m2	wykładzina PCV
x	Zadaszo dyżurki	10,00m2	wykładzina PCV
x	USG, logopeda, psycholog	14,73m2	wykładzina PCV
x	Pielęgniarka oddziałowa	10,14m2	wykładzina PCV
x	Magazynek	2,07m2	wykładzina PCV
714	Sala pielęgniarskiej	14,00m2	wykładzina PCV
716	Dyżurka lekarska	11,17m2	wykładzina PCV
x	Dyżurka lekarska	11,07m2	wykładzina PCV
x	Korytarzyk	3,30m2	wykładzina PCV
724	Sala chorych	12,99m2	wykładzina PCV
723	Sala chorych	12,60m2	wykładzina PCV
x	Wagonn	13,72m2	wykładzina PCV
726	Sala chorych	24,10m2	wykładzina PCV
x	Łazienka	2,72m2	płytki ceram.
728	Sala intensywnego nadzoru	29,68m2	wykładzina PCV
x	Pokój badań + EMG	12,89m2	wykładzina PCV
x	Pielęgniarka oddziałowa + sekretariat	14,39m2	wykładzina PCV
x	Ordynator	13,26m2	wykładzina PCV
738	Sala chorych	28,41m2	wykładzina PCV
736	Sala chorych	26,67m2	wykładzina PCV
x	Ordynator	14,42m2	wykładzina PCV
x	Sekretariat	12,77m2	wykładzina PCV
x	Korytarz	195,72m2	wykładzina PCV
RAZEM		812,58m2	

UWAGA: Wszystkie wymiary sprawdzić na budowie

LEGENDA:

- instalacja tlenu medycznego
- instalacja próżni
- instalacja sprężonego pow. med. 5 bar
- przewód FTP/UTP
- SZKG-3 strefowy zespół kontrolno-pomiarowy dla 3 gazów wymagający zasilania 24V
- zawór odcinający

SS	STRUKTUM SP. z o.o. 40-203 Katowice, ul. Chorzowska 50 www.struktum.pl biuro@struktum.pl	
Rzut 1. piętra		Tak wyk. 3
Modernizacja Szpitalnego Oddziału Neurologicznego i Udarowego Szpital Wojewódzkiego w Piotrkahu		SKALA 1:100
		RAMOWA Sandwich
Szpital Wojewódzki w Piotrkahu ul. Sulejskie 7/15, 66-470 Piotrkah		DATA LISTOPAD 2014
INSTALACJA GAZÓW MEDYCZNYCH		
mgr inż. Marek Wiśniak WKP/0151/OPWOG/06		TEKA
OPRACOWAŁ: mgr. arch. Filip Sierzyński		