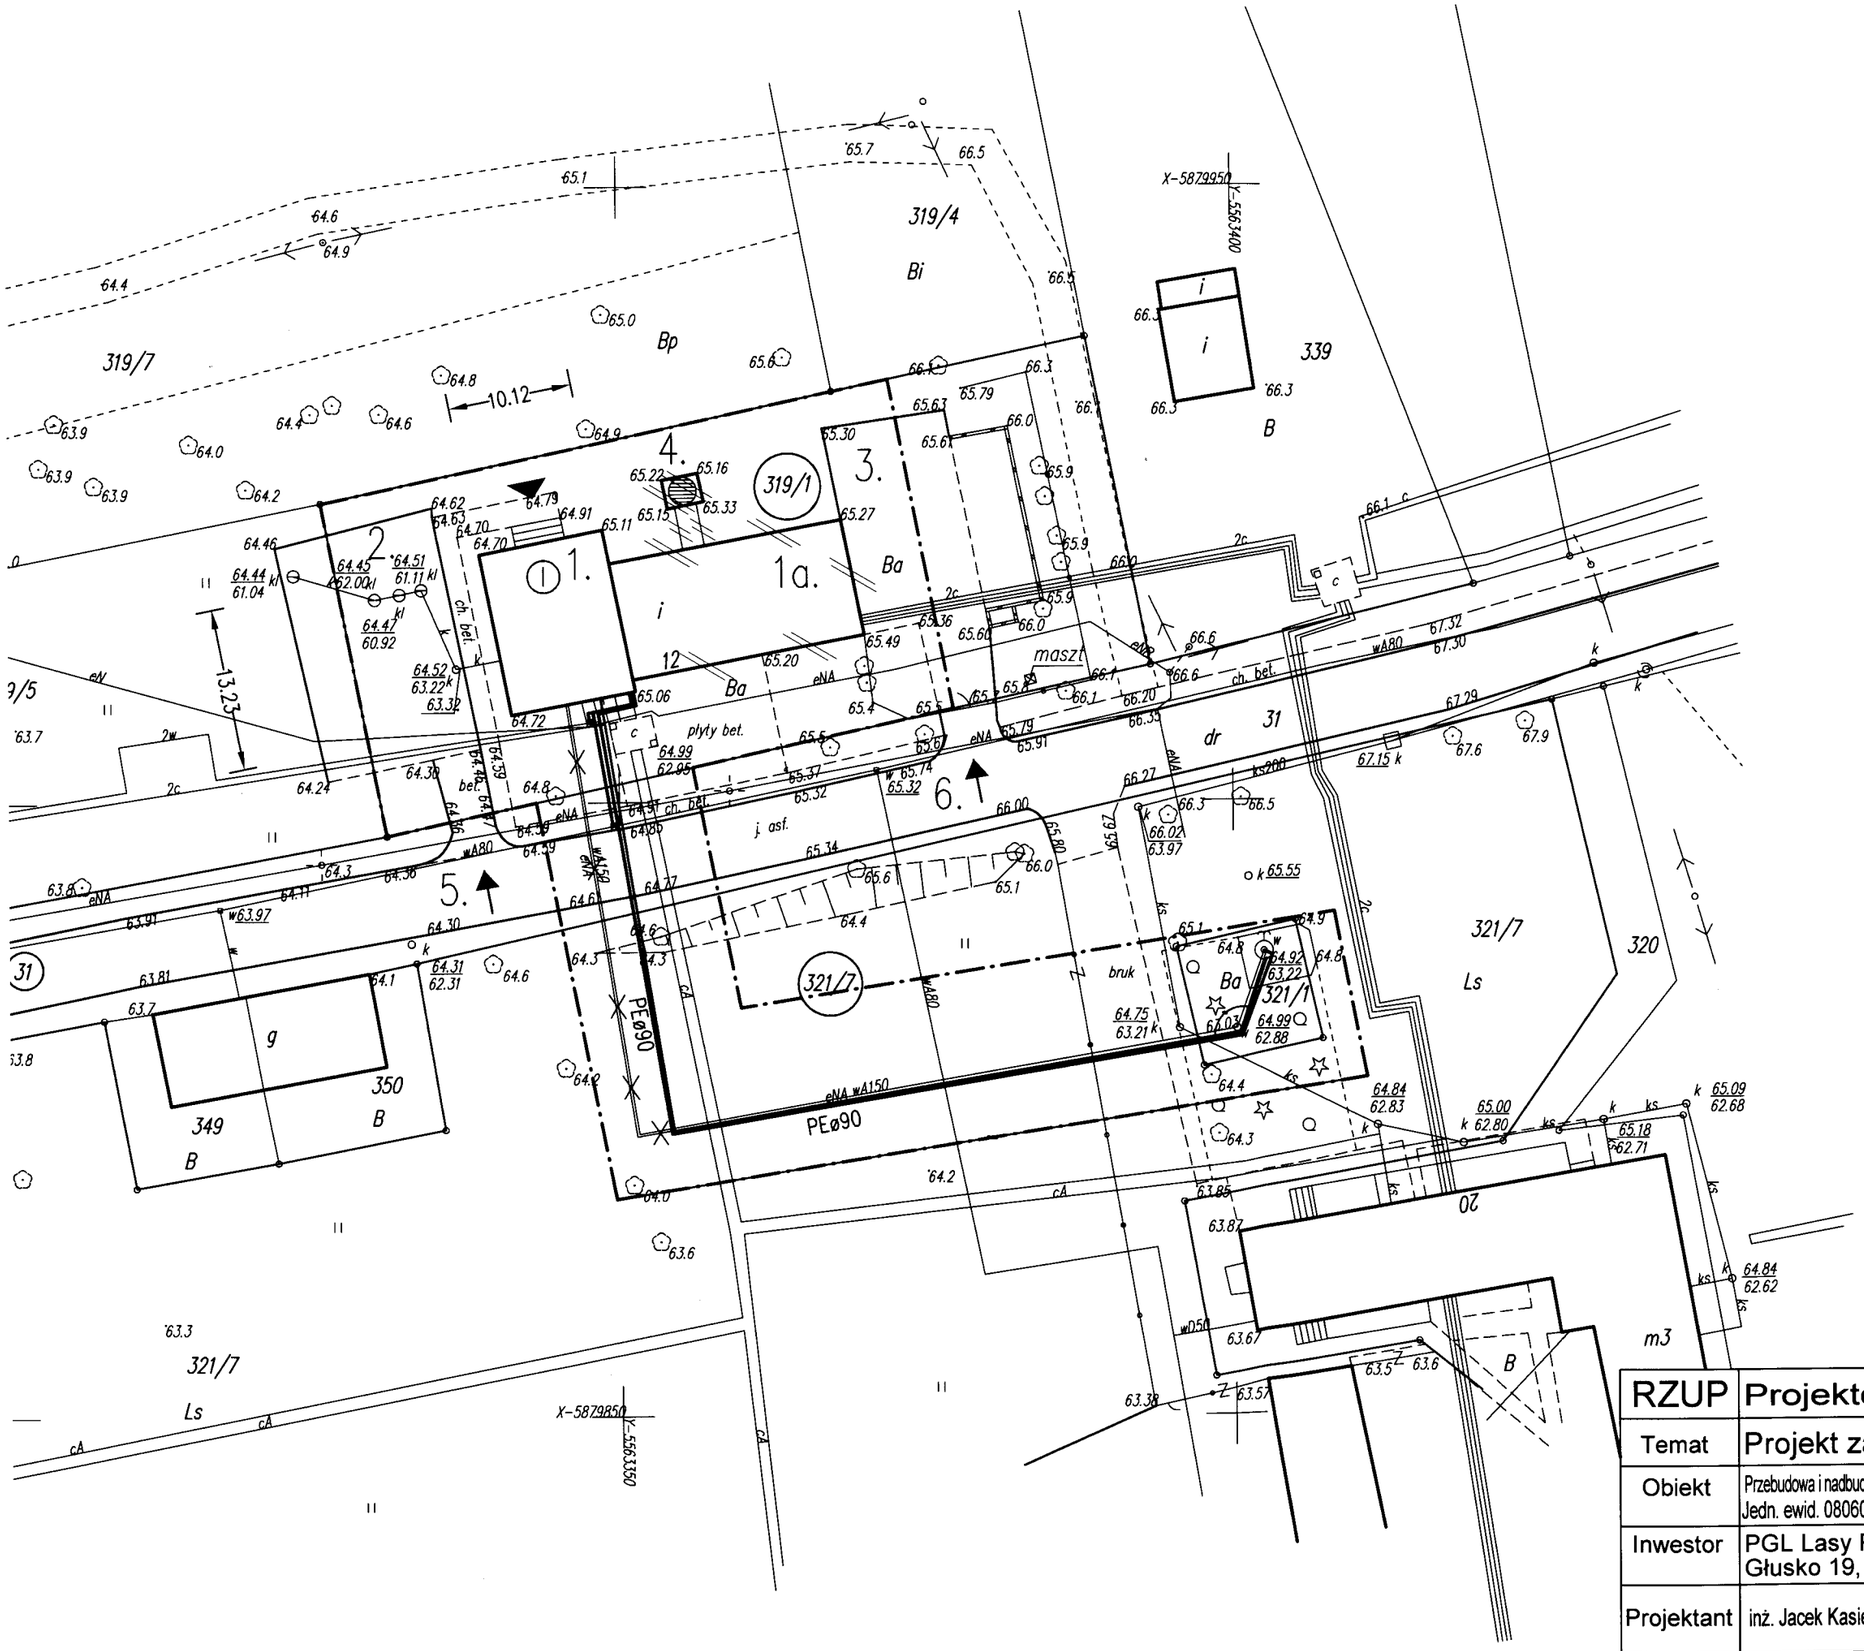

Oznaczenia:

1. Budynek stacji uzdatniania wody – istniejący objęty opracowaniem
1a. Budynek kotłowni – istniejący do rozbiórki
2. Zbiornik ścieków – istniejący
3. Plac postojowy – istniejący
4. Komin – istniejący do rozbiórki
5. Wjazd – istniejący
6. Wjazd – istniejący

—·—·— Zakres opracowania

—•—•— Ogrodzenie

RZUP	Projektowanie Budowlane Jacek Kasierski			
Temat	Projekt zagospodarowania działki			
Obiekt	Przebudowa i nadbudowa budynku stacji uzdatniania wody wraz z przebudową związanej z nim infrastruktury technicznej w Głusku Jedn. ewid. 080601_5 Dobiegniew, obr. ewid. 080601_5.0002 Głusko, dz. bud. nr 31, 319/1, 321/1, 321/7.			
Inwestor	PGL Lasy Państwowe Nadleśnictwo Głusko, Głusko 19, 66-520 Dobiegniew			
Projektant	inż. Jacek Kasierski		Skala	1:500
upr. proj. specjal.	arch. ogr 41/91/Gw konstr. 41/79/Gw		Data 30.11.2016 r.	Nr rys. 01/PZ