


SCHEMAT IDEOWY - STEROWANIE CZĘŚĆ II

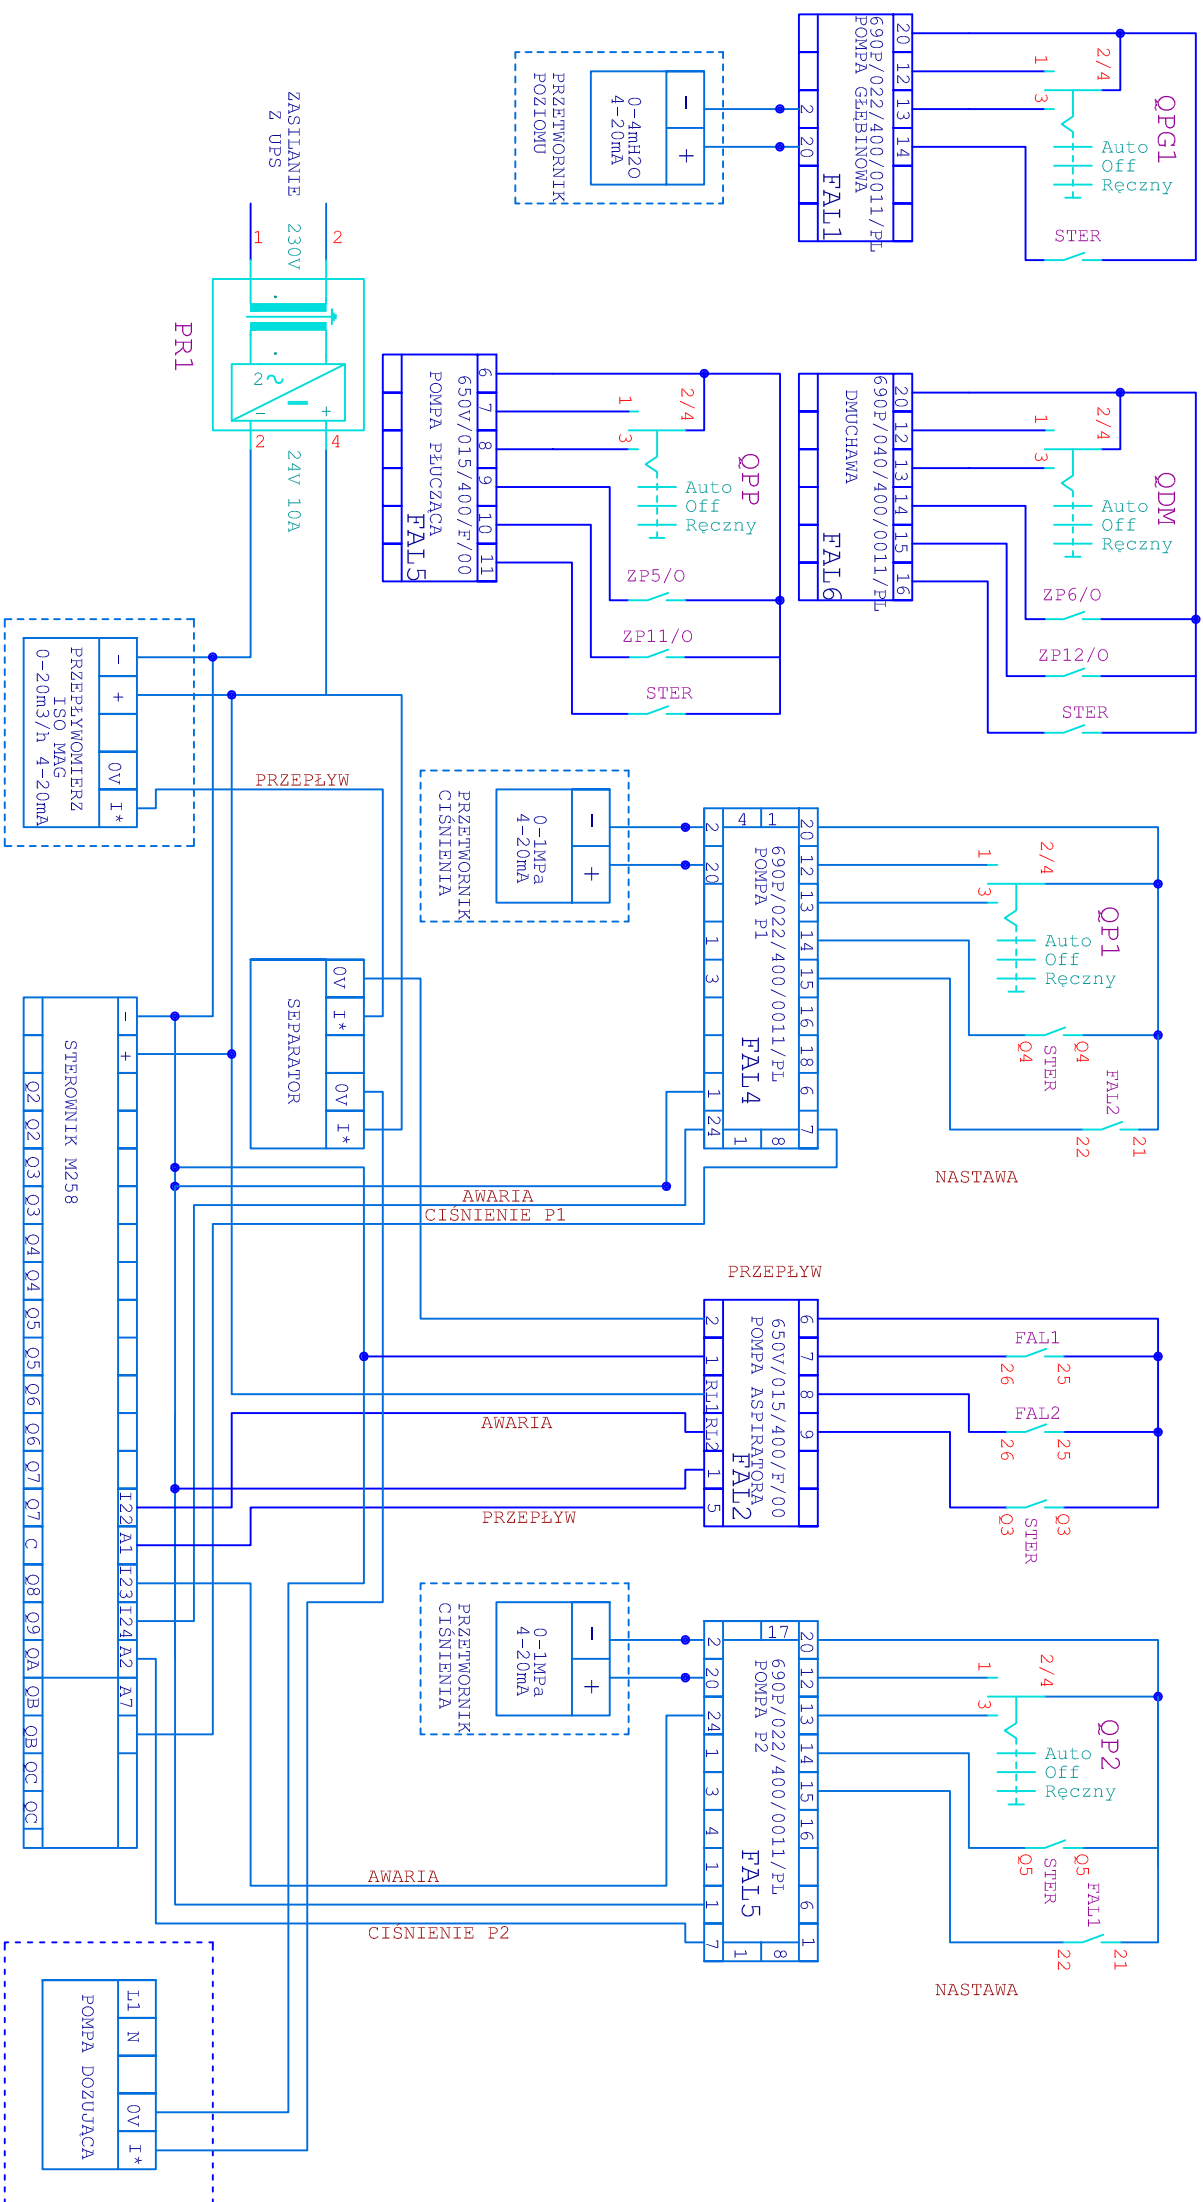

KRZYSZTOF OZGA - PROJEKTOWANIE

ul. Budowlanych 10/9, 66-405 Gorzów Wlkp.

<i>Investycja:</i>	Przebudowa i nadbudowa budynku stacji uzdatniania wody wraz z przebudową związaną z nim infrastrukturą techniczną w Głusku działki nr ewid.: 31, 319/1, 321/1, 321/7, obręb 02 Głusko, Gmina Dobiegniew				
<i>Inwestor:</i>	PGL Lasy Państwowe Nadleśnictwo Głusko Głusko 19 8 66-520 Dobiegniew				
<i>Nazwa rys.:</i>	Schemat ideowy - Elementy sterowania część II			<i>Podpis:</i>	
<i>Projektant:</i>	mgr inż. Zbigniew Majchrowski	<i>Nr upr. bud.</i>	<i>Specjalność:</i>	<i>Data:</i>	<i>Nr rys.:</i>
<i>Faza</i>	<i>Projekt wykonawczy</i>	106/94/Gw	instal.-inżynier. instalacje elektryczne	30.11.16 r.	2.5