


SCHEMAT IDEOWY - ZASILANIE - CZĘŚĆ I

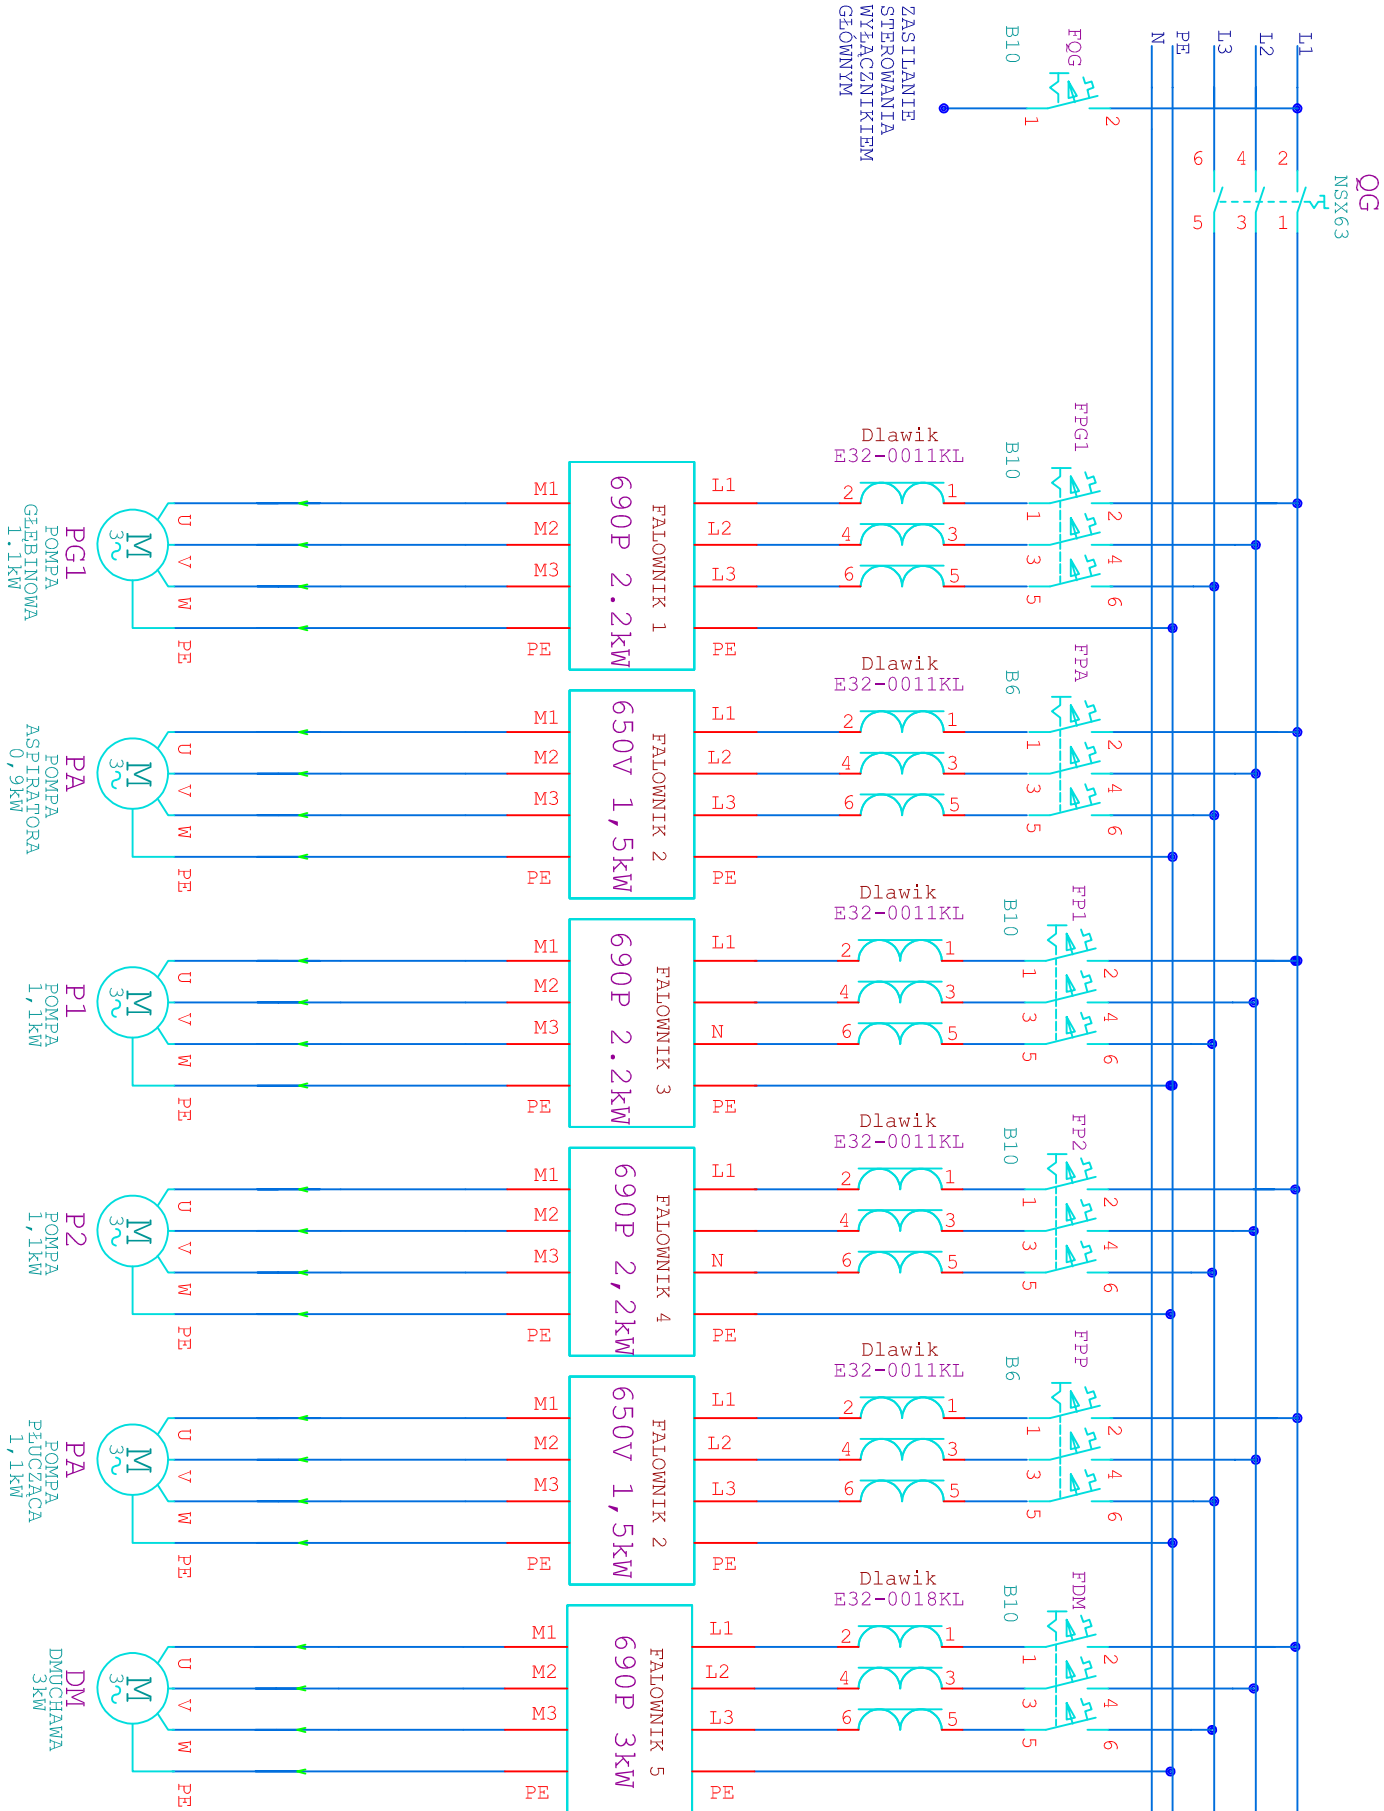

KRZYSZTOF OZGA - PROJEKTOWANIE

ul. Budowlanych 10/9, 66-405 Gorzów Wlkp.

**Inwestycja:** Przebudowa i nadbudowa budynku stacji uzdatniania wody wraz z przebudową związanej z nim infrastruktury technicznej w Głusku  
działki nr ewid. 31, 319/1, 321/1, 321/7, obręb 02 Głusko , Gmina Dobiegniew

**Inwestor:** PGL Lasy Państwowe Nadleśnictwo Głusko  
Głusko 19 8 66-520 Dobiegniew

Schemat ideowy - zasilanie

Część I

Projektant:	mgr inż. Zbigniew Majchrowski	Nr upr. bud.	Specjalność:		Data: 30.11.16 r.
		106/94/Gw	Instal.-inżynier. instalacje elektryczne		
Faza	Projekt wykonawczy				Nr rys.: <b>2.1</b>