


SCHEMAT IDEOWY - ZASILANIE - CZĘŚĆ II

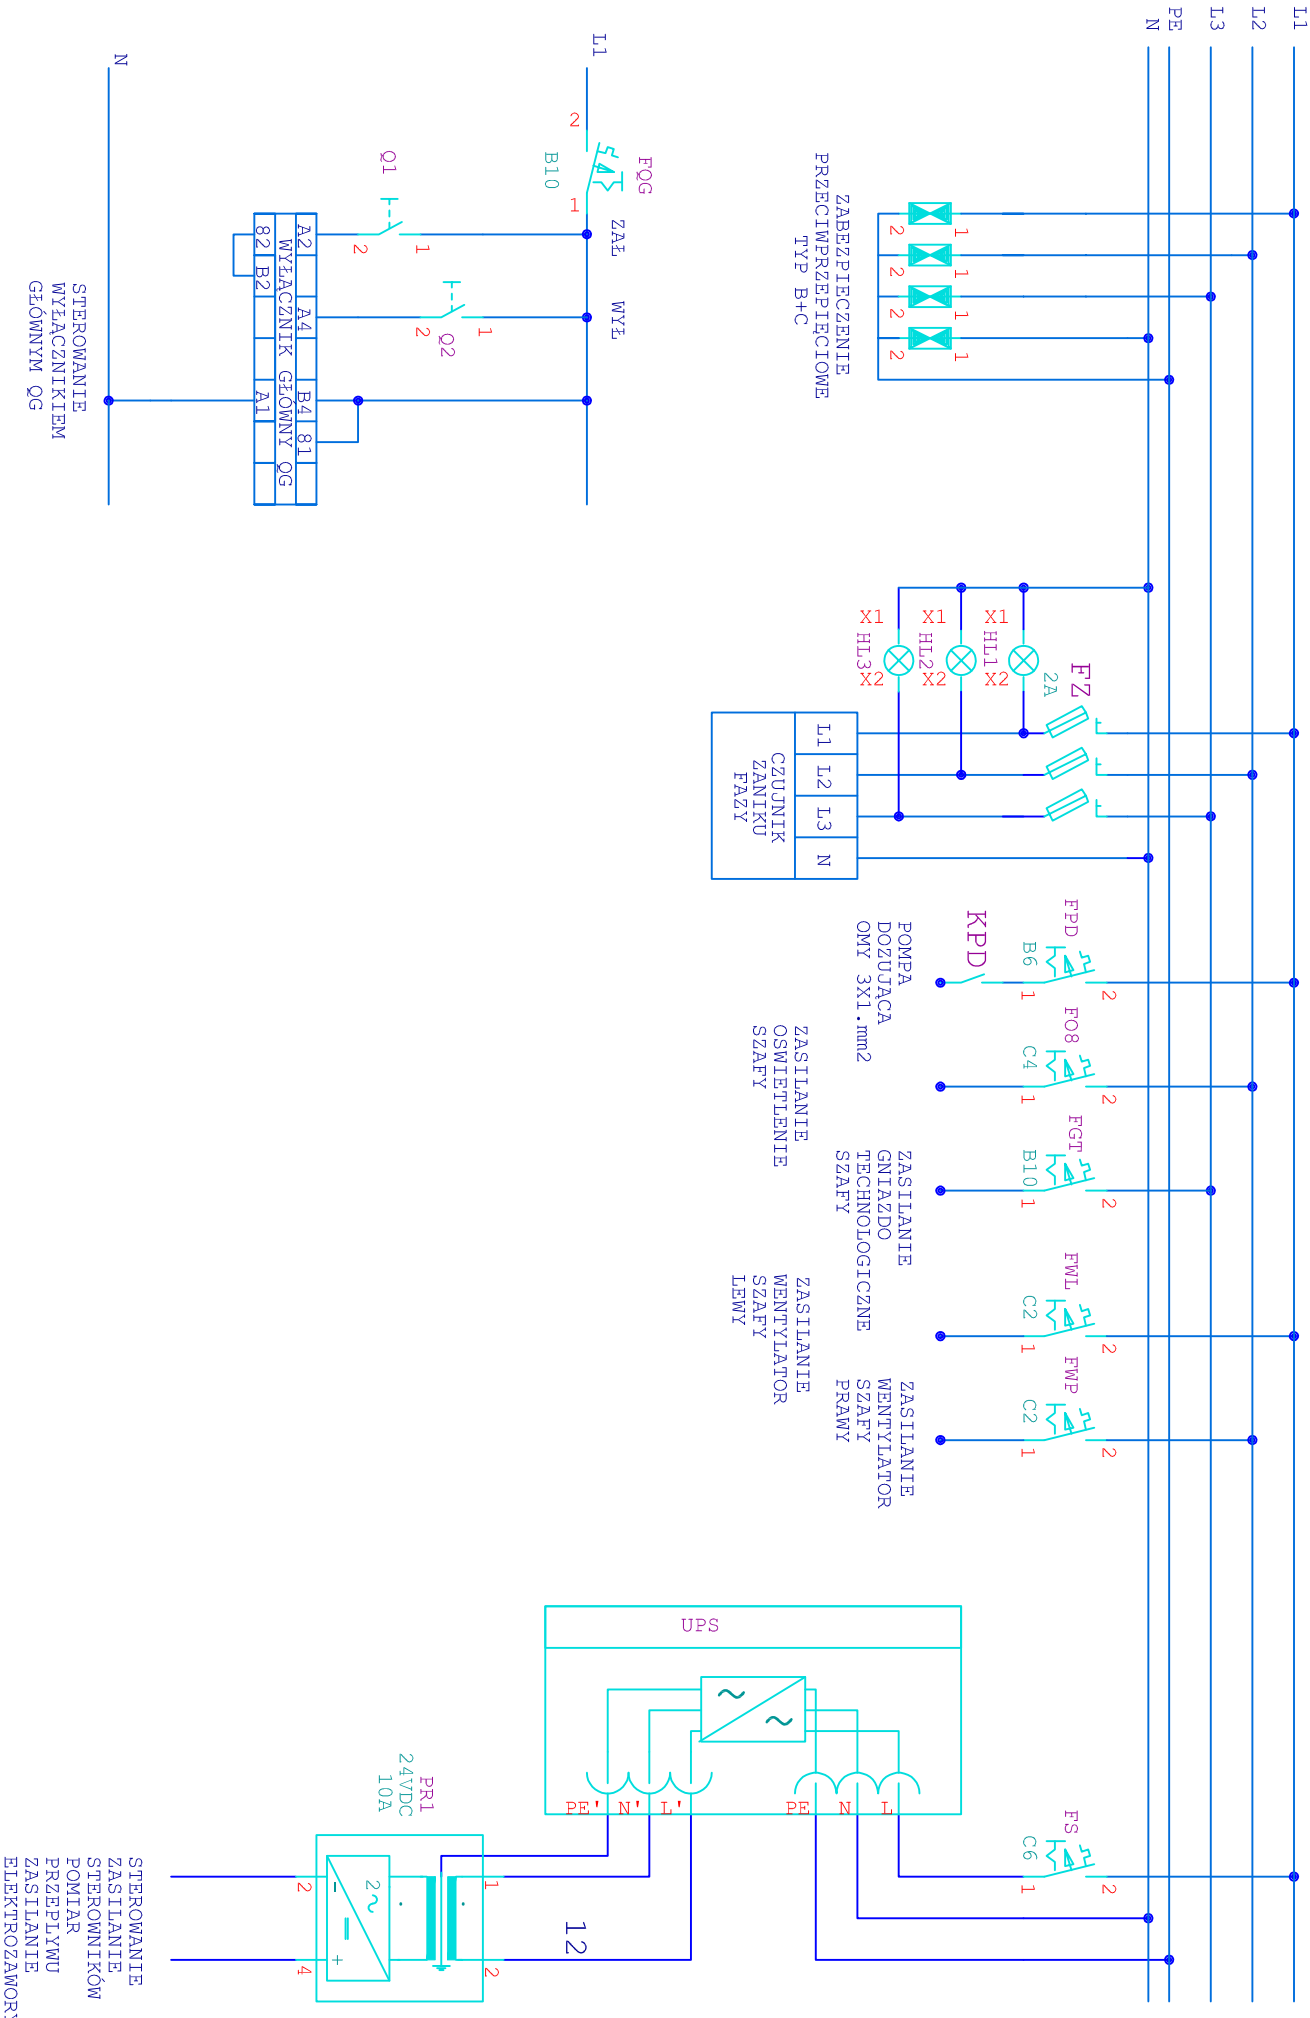

KRZYSZTOF OZGA - PROJEKTOWANIE			
ul. Budowlanych 10/9, 66-405 Gorzów Wlkp.			

Inwestycja:	Przebudowa i nadbudowa budynku stacji uzdatniania wody wraz z przebudową związanej z nim infrastruktury technicznej w Głusko działki nr ewd. 31, 319/1, 321/1, 321/7, obręb 02 Głusko , Gmina Dobiegniew		
Inwestor:	PGL Lasy Państwowe Nadleśnictwo Głusko Głusko 19 8 66-520 Dobiegniew		
Nazwa rys.:	Schemat ideowy - Zasilanie część II		
Projektant:	mgr inż. Zbigniew Majchrowski	Nr upr. bud.	106/94/Gw
Faza	Projekt wykonawczy	Specjalność:	Instal. inżynier. Instalacje elektryczne
			Skala:
			Data: 30.11.16 r.
			Nr rys.: 2.2