


SCHEMAT IDEOWY – ROZDZIELNICA POTRZEB WŁASNYCH

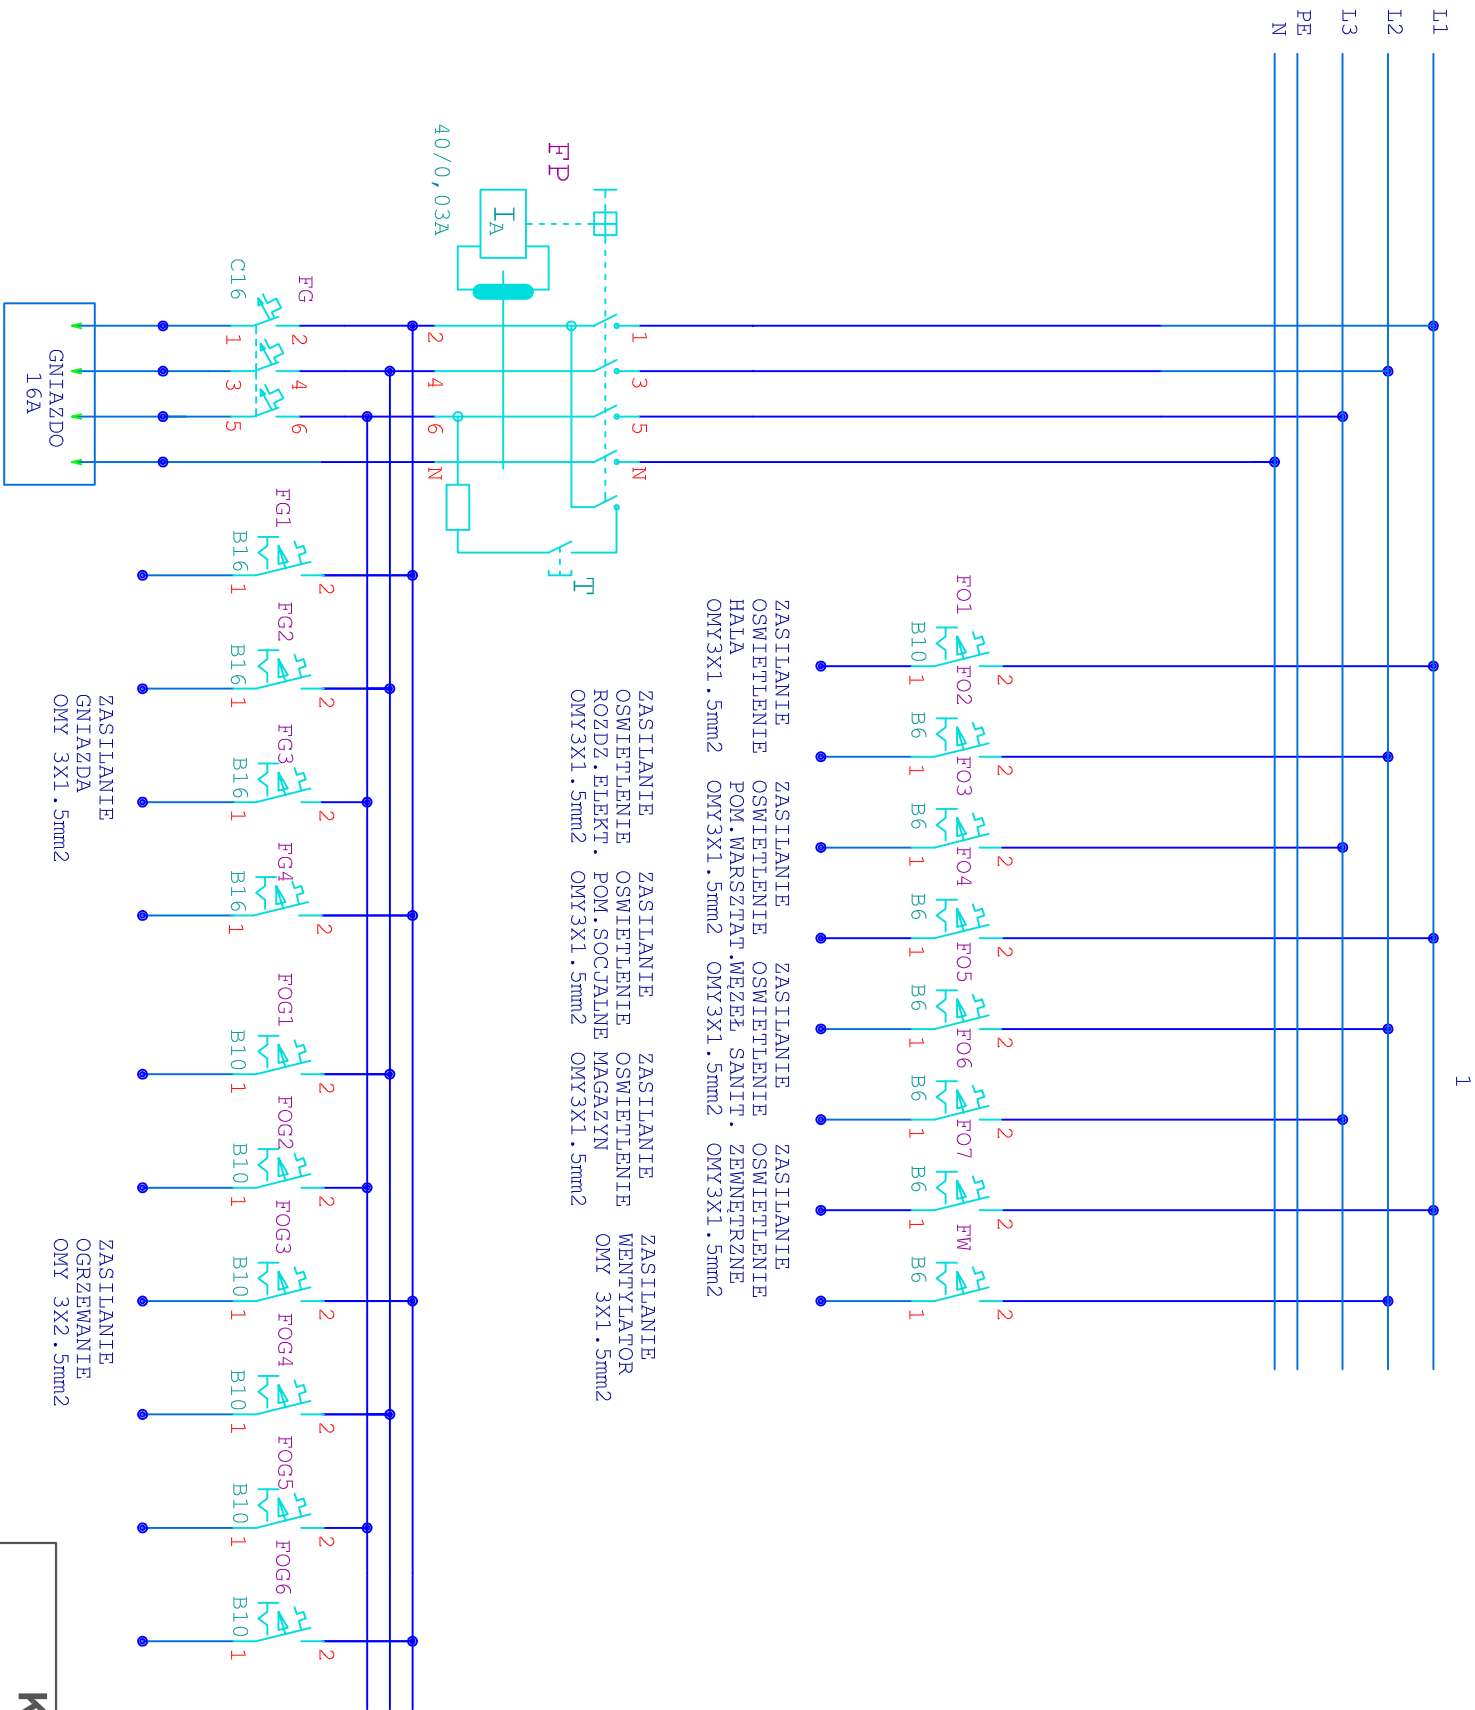

KRZYSZTOF OZGA - PROJEKTOWANIE						
ul. Budowlanych 10/9, 66-405 Gorzów Wlkp.						
Inwestycja:	Przebudowa i nadbudowa budynku stacji uzdatniania wody wraz z przebudową związaną z nim infrastrukturą techniczną w Głusku działki nr ewid. 31, 319/1, 321/1, 321/7, obręb 02 Głusko , Gmina Dobiegniew					
Inwestor:	PGL Lasy Państwowe Nadleśnictwo Głusko Głusko 19 8 66-520 Dobiegniew					
Nazwa rys.:	Schemat ideowy - Rozdzielnia potrzeb własnych					Podpisy:
Projektant:	mgr inż. Zbigniew Majchrowski	Nr upr. bud.	106/94/Gw	Specialność:	instal.-inżynier. instalacje elektryczne	
Faza	Projekt wykonawczy					Nr rys.: 2.3