


PR1

ZASILANIE 230V
Z UPS

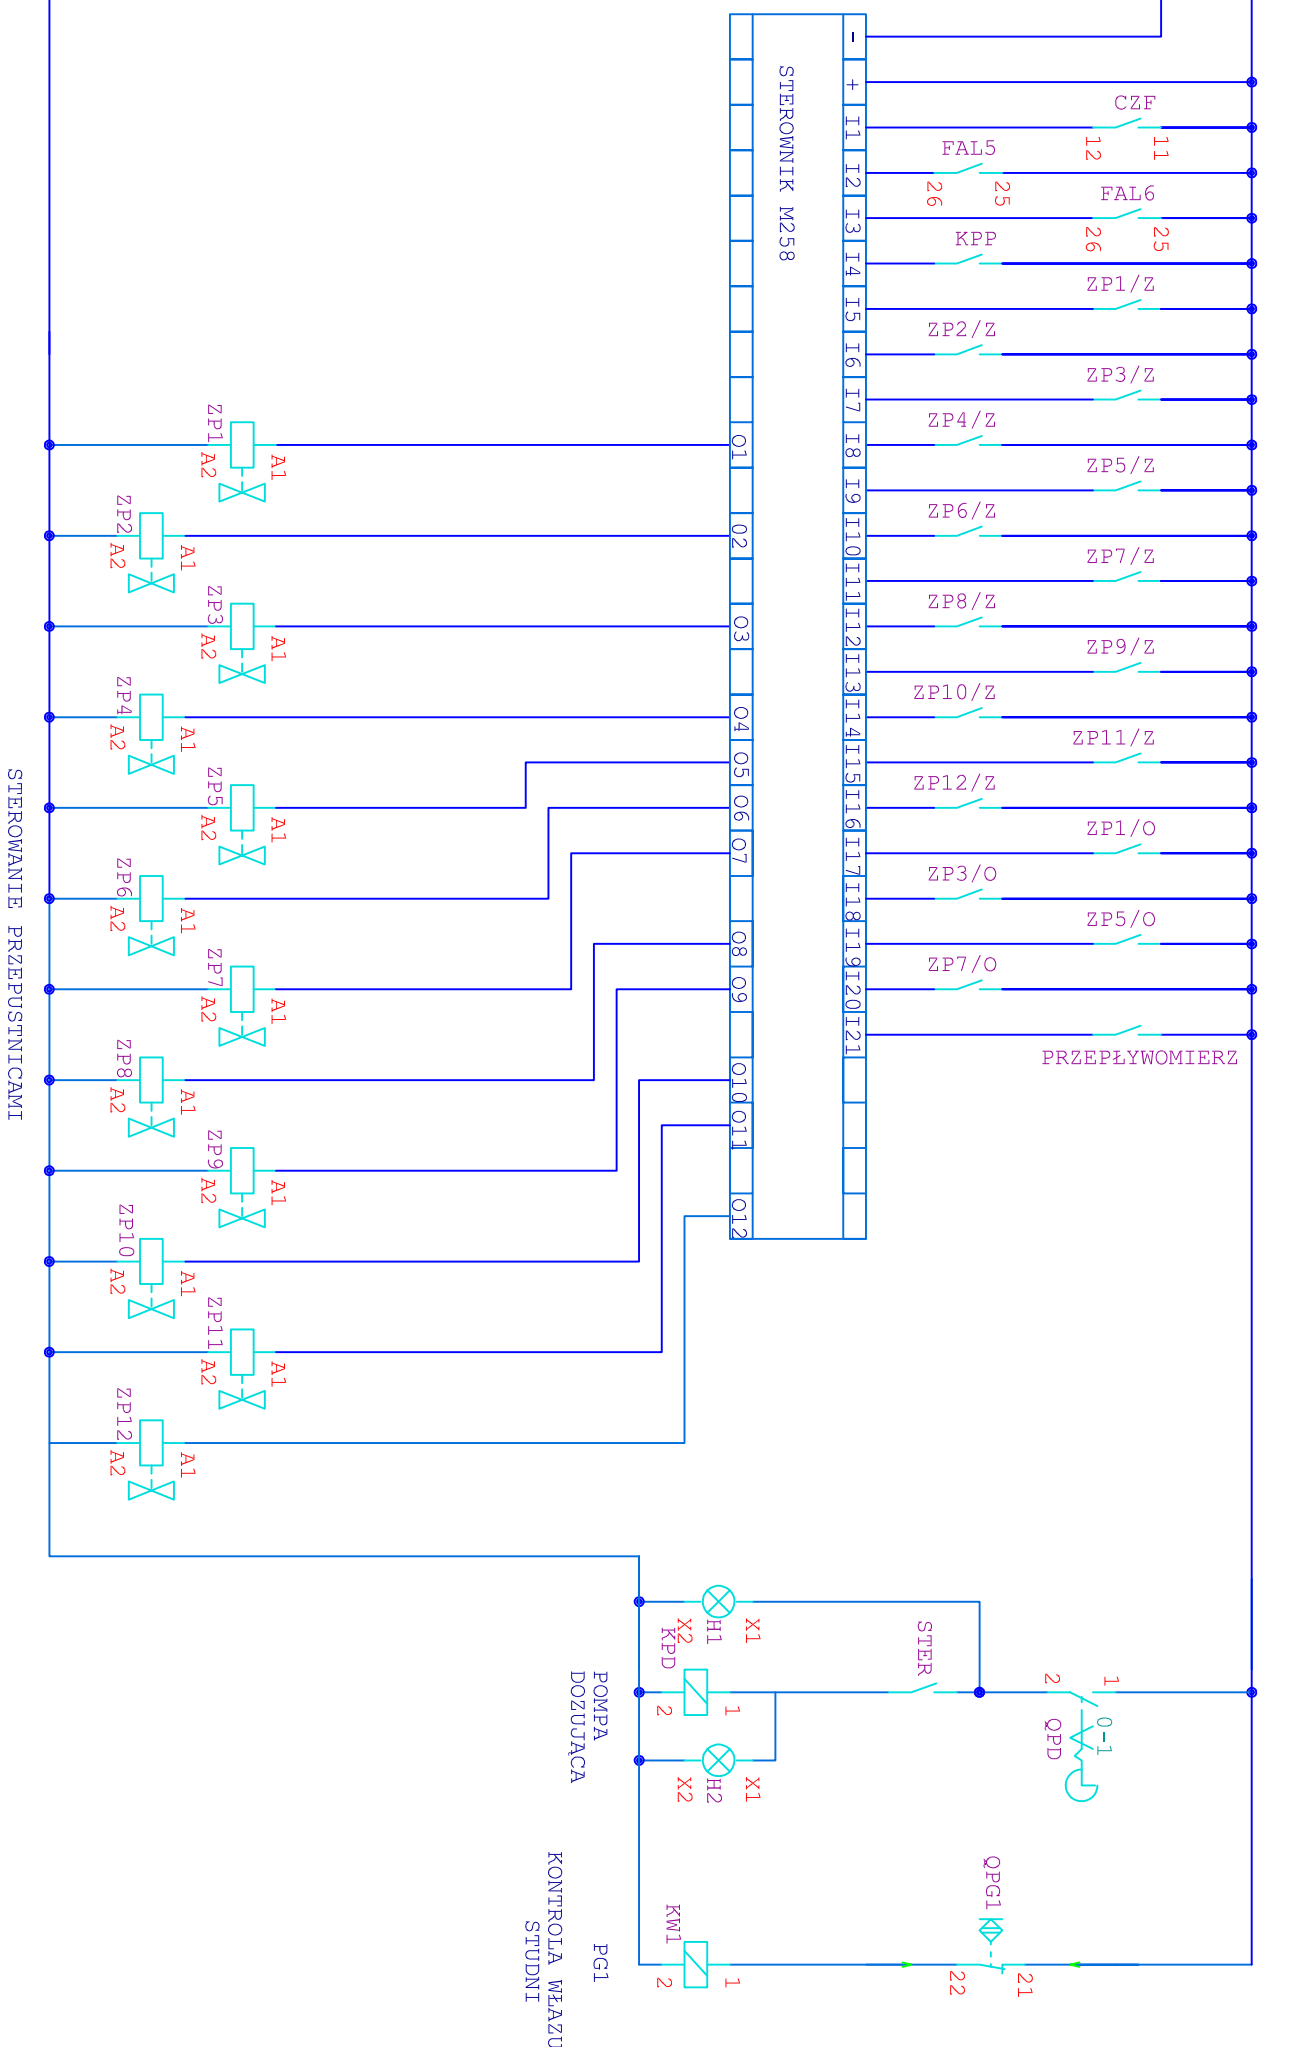

SCHEMAT IDEOWY - STEROWANIE CZĘŚĆ I

KRZYSZTOF OZGA - PROJEKTOWANIE

ul. Budowlanych 10/9, 66-405 Gorzów Wlkp

Przebudowa i nadbudowa budynku stacji uzdatniania wody wraz z przebudową związanej z nim infrastruktury technicznej w Głusku

Investor:
PGL Lasy Państwowe Nadleśnictwo Głusko
Głusko 19 8 66-520 Dobiegniew

Nazwa rys.:	Schemat ideowy - Elementy sterowania
	Część I

Projektant:	mgr inż. Zbigniew Majchrowski	
	Nr upr. bud.	Specjalność:
	106/94/Gw	instal.-inżynier Instalacje elektryczne

<i>Data:</i> 30.11.16 r.

11

Projekt wykonawczy	
--------------------	--

Nr rys.: