


SZAFKA STEROWNICZA RG/RPW – ELEWACJA

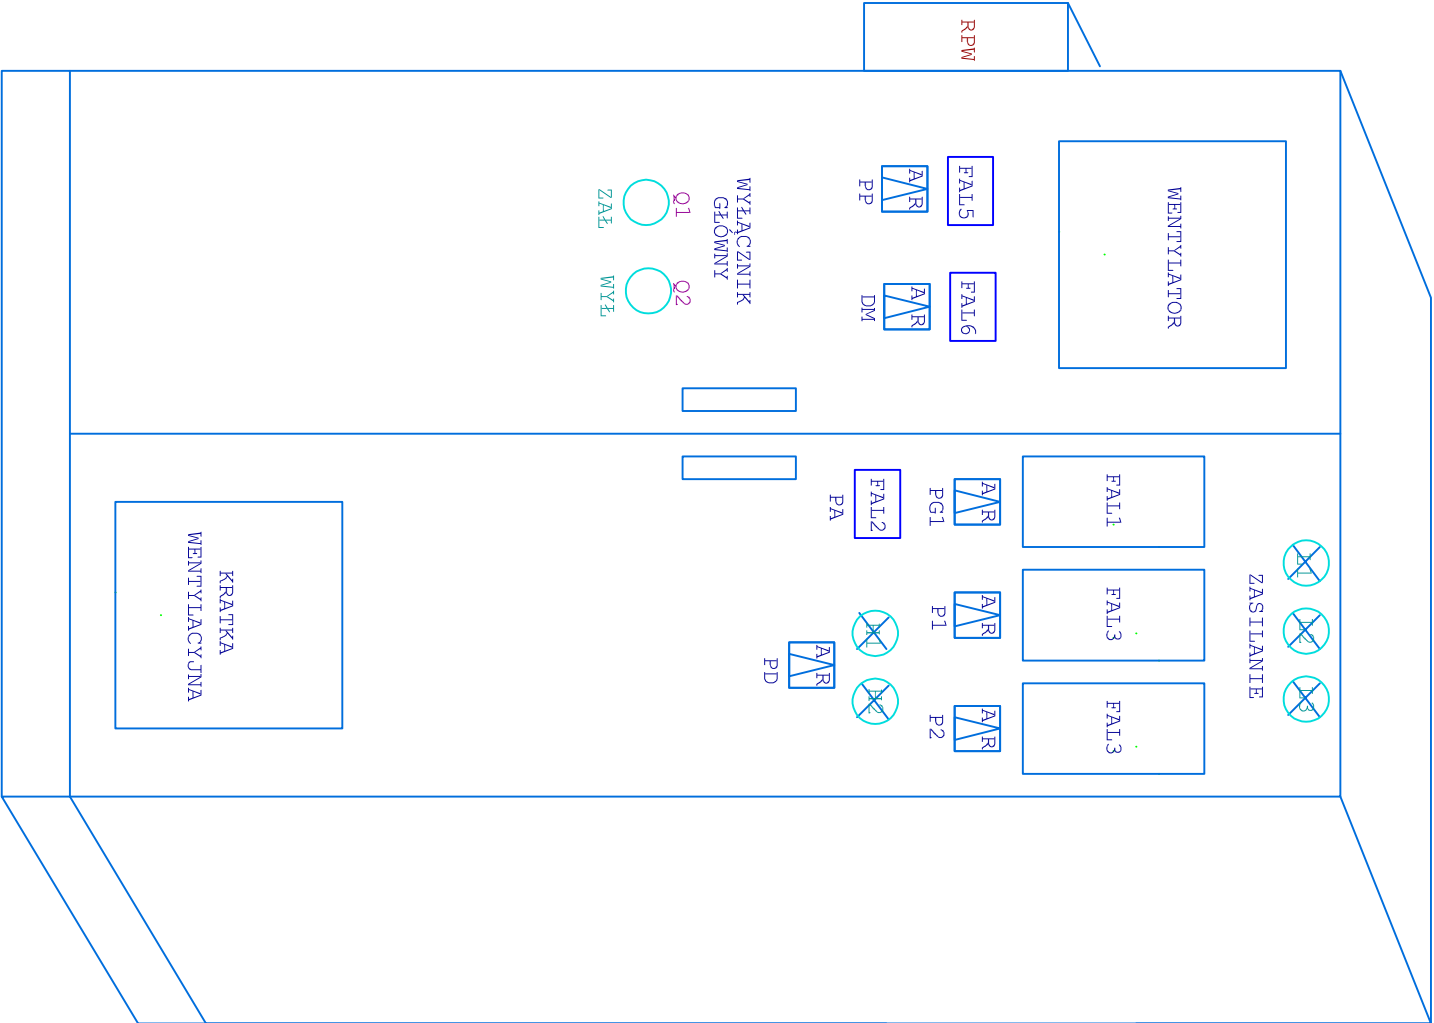

KRZYSZTOF OZGA - PROJEKTOWANIE					
Inwestycja:		Przebudowa i nadbudowa budynku stacji uzdatniania wody wraz z przebudową związaną z nim infrastruktury technicznej w Głusku działki nr ewid. 31, 319/1, 321/1, 321/7, obręb 02 Głusko , Gmina Dobiegniew			
Inwestor:		PGL Lasy Państwowe Nadleśnictwo Głusko Głusko 19 8 66-520 Dobiegniew			
Nazwa rys.:		Schemat ideowy - Elewacja rozdzielni energetycznej		Podpis:	
Projektant:		mgr inż. Zbigniew Majchrowski		Data:	
Faza		Projekt wykonawczy		Nr rys.:	