


SCHEMAT IDEOWY – ELEMENTY STEROWANIA

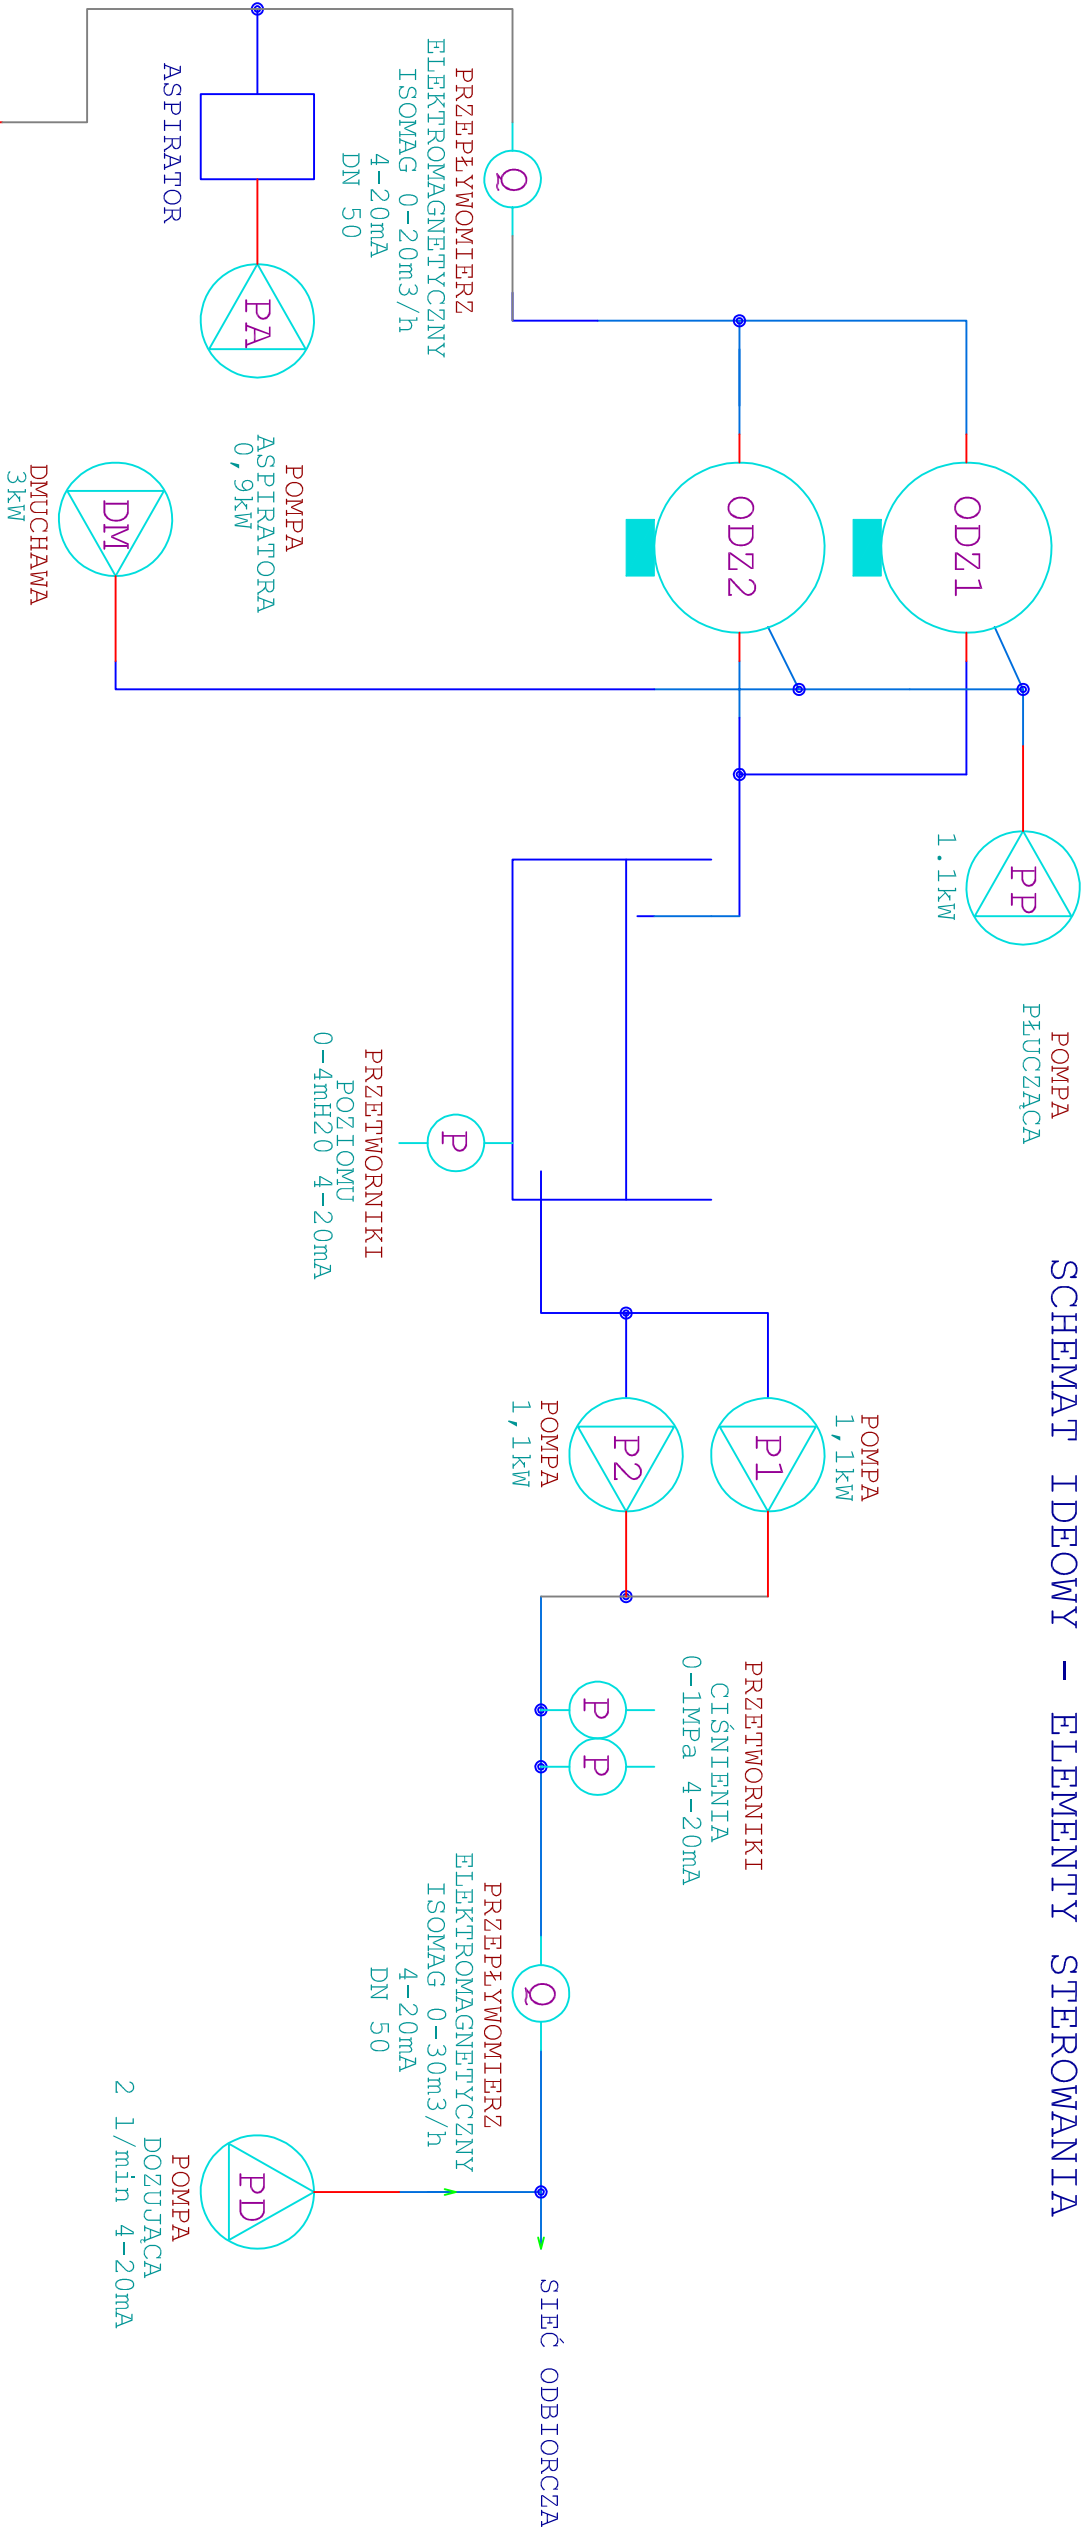

KRZYSZTOF OZGA - PROJEKTOWANIE

ul. Budowlanych 10/9, 66-405 Gorzów Wlkp.

Inwestycja:	Przebudowa i nadbudowa budynku stacji uzdatniania wody wraz z przebudową związanej z nim infrastruktury technicznej w Głusku działki nr ewid. 31, 319/1, 321/1, 321/7, obręb 02 Głusko , Gmina Dobiegniew						
Inwestor:	PGL Lasy Państwowe Nadleśnictwo Głusko Głusko 19 8 66-520 Dobiegniew						
Nazwa rys.:	Schemat ideowy - Elementy sterowania					Podpis:	
Projektant:	mgr inż. Zbigniew Majchrowski	Nr upr. bud.	106/94/Gw	Specjalność:	instal.-inżynier. instalacje elektryczne	Data:	30.11.16 r.
Faza	Projekt wykonawczy					Nr rys.:	2.7