ZESTAWIENIE UZBROJENIA OBUDOWY STUDNI GŁ. NR S-7

UJĘCIE WODY PODZIEMNEJ RADOWO

Lp.	NAZWA ELEMENTU	JEDN.	ILOŚĆ
14.	Studzienka osadowa z kratką 50*30 cm	szt	1
15.	Zawór czerpalny i spustowy fi 15 mm	szt	1

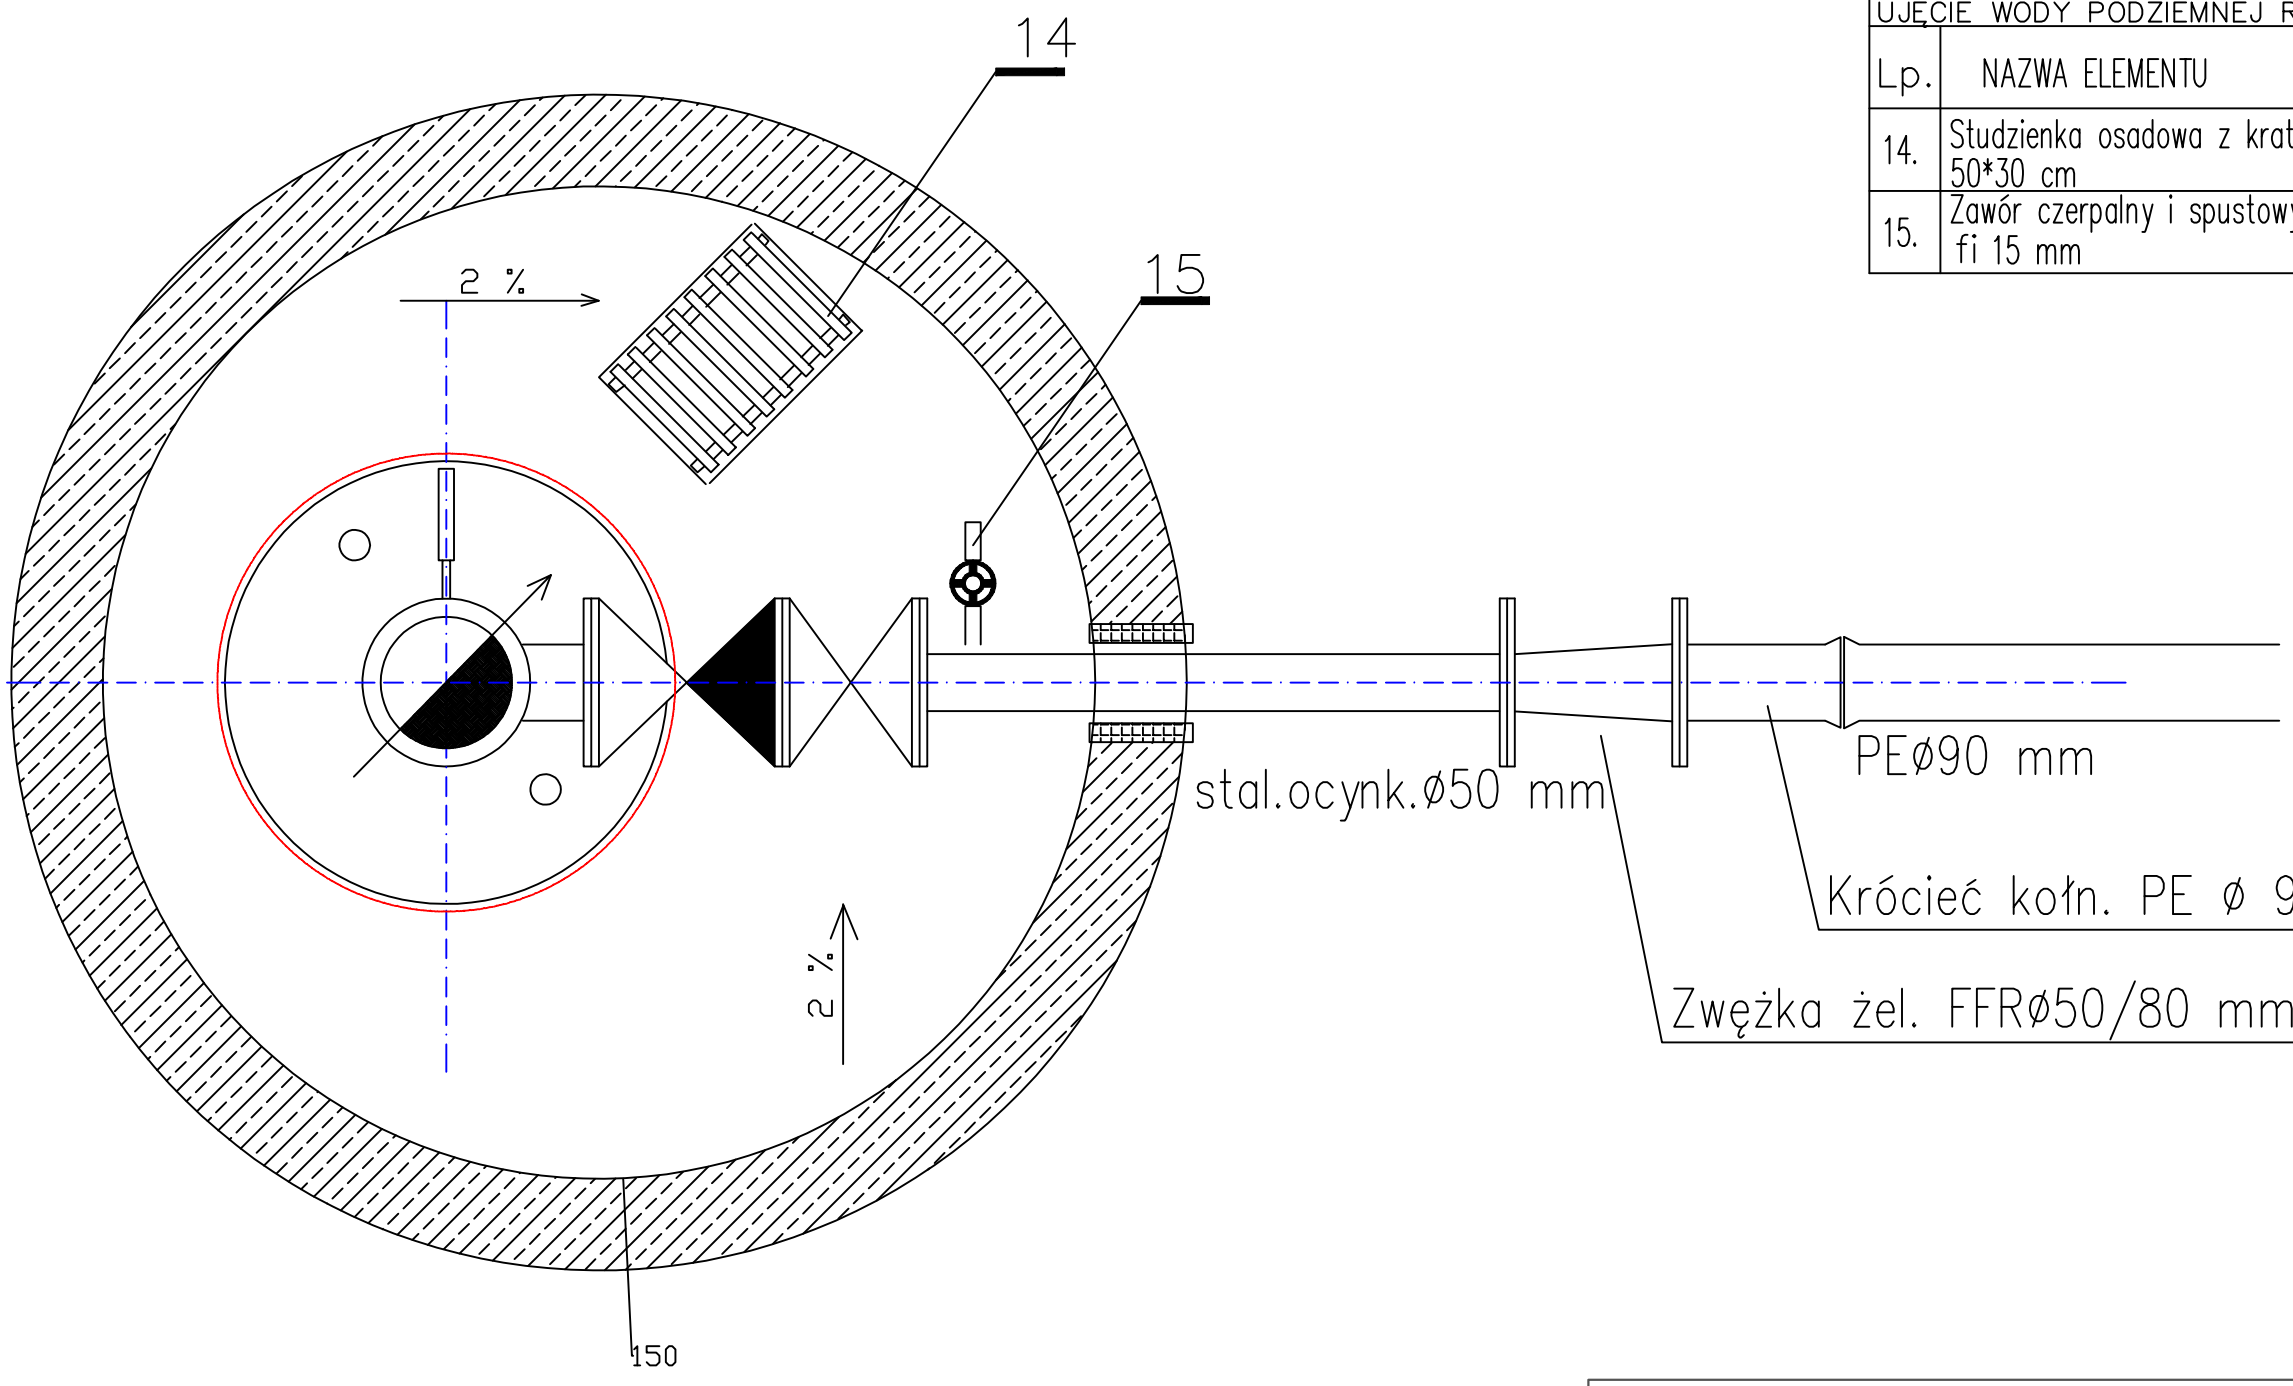

KRZYSZTOF OZGA - PROJEKTOWANIE

ul. Budowlanych 10/9, 66-405 Gorzów Wlkp.

Inwestycja:	**Przebudowa i nadbudowa budynku stacji uzdatniania wody wraz z przebudową związanej z nim infrastruktury technicznej w Głusku** działki nr ewid. 31, 319/1, 321/1, 321/7, obręb 02 Głusko , Gmina Dobiegniew				
Inwestor:	PGL Lasy Państwowe Nadleśnictwo Gusko Głusko 19 8 66-520 Dobiegniew				
Nazwa rys.:	**Stacja uzdatniania wody - ujęcie wody podziemnej, rzut obudowy studni**			*Podpisy:*	
Projektant:	mgr inż. Krzysztof Ozga	*Nr upr. bud.* 9/82/Gw	*Specjalność:* bud. wodno-mel.		*Data:* 30.11.16 r.
Opracował:	mgr inż. Krzysztof Ozga	*Nr upr. bud.* 9/82/Gw	*Specjalność:* bud. wodno-mel.		*Nr rys.:* **3.2a**
Faza	*Projekt wykonawczy*				