


SZCZEGÓŁ PRZEJŚCIA RURY PRZEZ ŚCIANĘ, TYP PU

SKALA 1:10

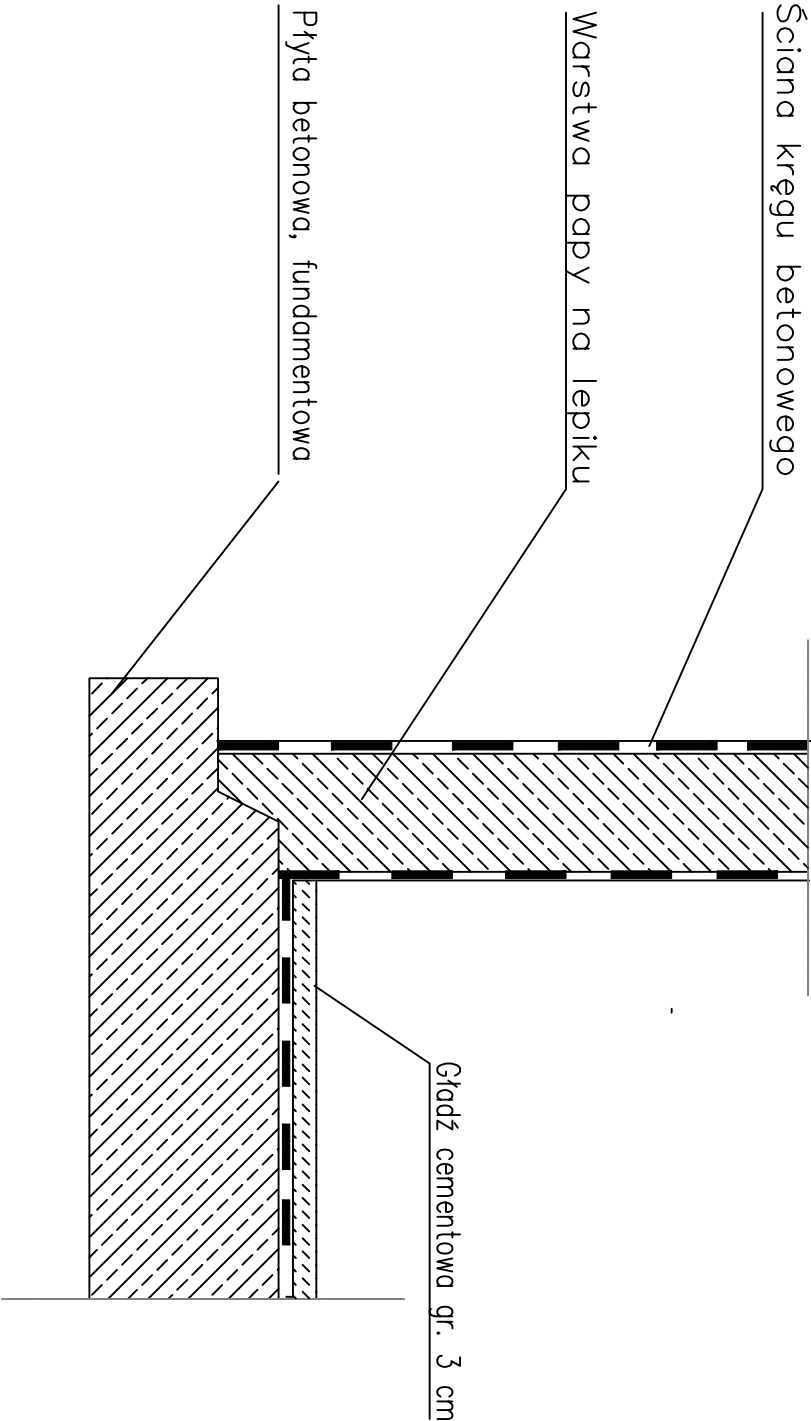

SZCZEGÓŁ DNA KOMORY OBUDOWY STUDNI

SKALA 1:10

KRZYSZTOF OZGA - PROJEKTOWANIE					
ul. Budowlanych 10/9, 66-405 Gorzów Wlkp.		Przebudowa i nadbudowa budynku stacji uzdatniania wody wraz z przebudową związaną z nim infrastrukturą techniczną w Głusku			
Inwestycja:		działki nr ewid. 31, 319/1, 321/1, 321/7, obręb 02 Głusko , Gmina Dobiegniew			
Inwestor:		PGL Lasy Państwowe Nadleśnictwo Głusko Głusko 19 8 66-520 Dobiegniew			
Nazwa rys.:		Stacja uzdatniania wody - ujęcie wody podziemnej, szczegóły obudowy studni		Podpis:	
Projektant:		mgr inż. Krzysztof Ozga		Data:	
Opracował:		mgr inż. Krzysztof Ozga		Nr rys.:	
Faza		Projekt wykonawczy		3.2b	