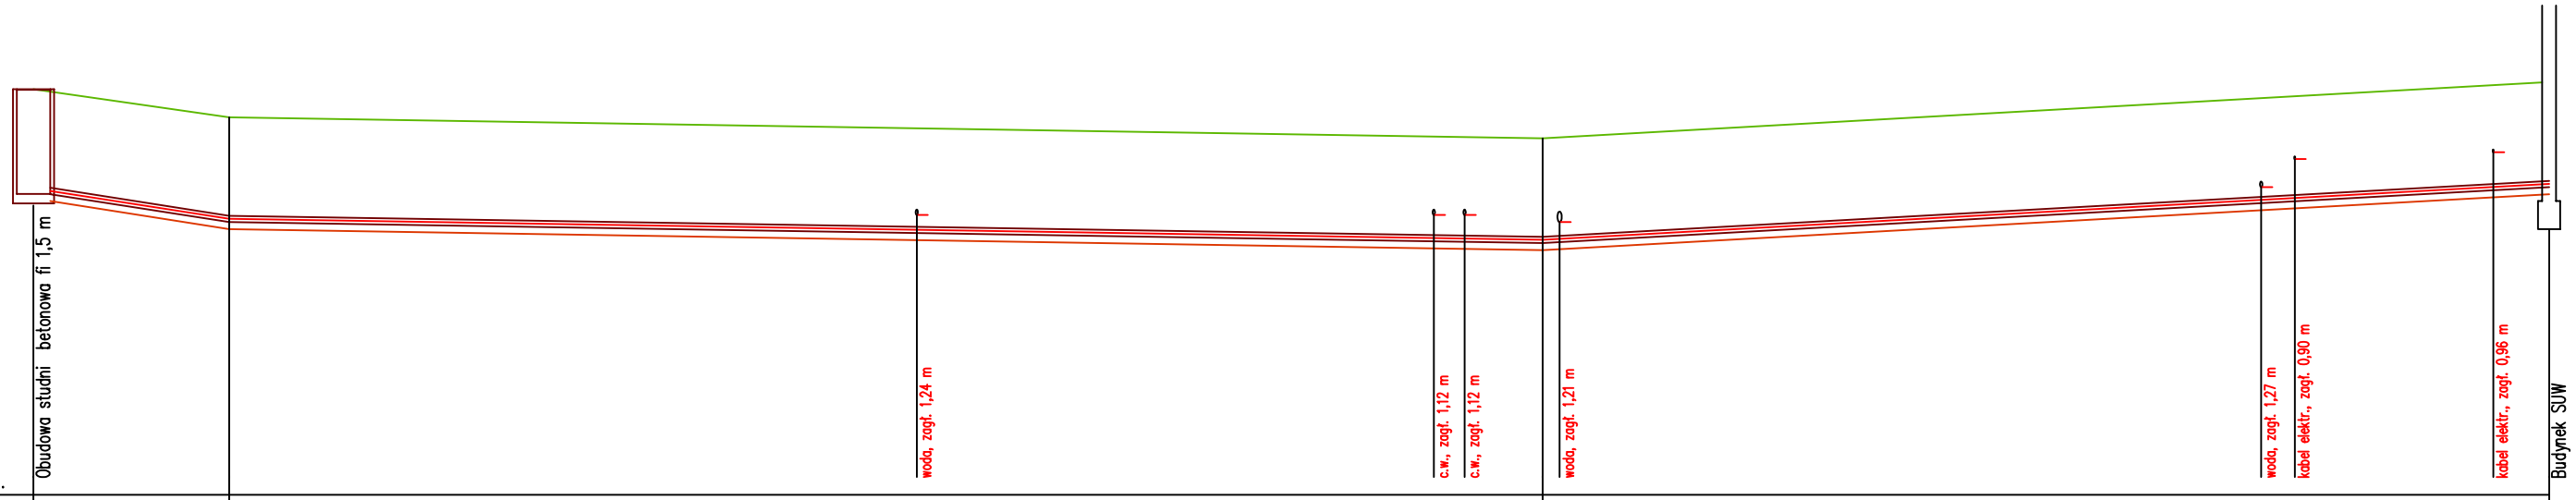

poziom por.59,00 m n.p.m.														
Rzędna terenu [m n.p.m.]	64,80	64,40						64,10						64,90
Rzędna dna rury [m n.p.m.]	63,30	62,90			62,74		62,62	62,62	62,60	62,61		63,17	63,20	63,36	63,40
Zagłębienie [m]	1,50	1,50							1,50						1,50
Materiał,Średnica/Spadek [%]	PE90 5,71	PE90							0,64 PE90					2,22	
Długość [m]	7,00	47,00							36,00						
Odległość [m]	0,00	7,00			31,60		50,10	51,20	54,00	54,60		79,70	80,90	88,00	90,00
Dno wykopu [m n.p.m.]	63,20	62,80							62,50						63,30
Kąt załamania [°]		120°							90°						
Dekametr	0	1	2	3	4	5	6	7	8	9					

KRZYSZTOF OZGA - PROJEKTOWANIE ul. Budowlanych 10/9, 66-405 Gorzów Wlkp.					
Inwestycja:	**Przebudowa i nadbudowa budynku stacji uzdatniania wody wraz z przebudową związanej z nim infrastruktury technicznej w Głusku** działki nr ewid. 31, 319/1, 321/1, 321/7, obręb 02 Głusko , Gmina Dobiegniew				
Inwestor:	PGL Lasy Państwowe Nadleśnictwo Gusko Głusko 19 8 66-520 Dobiegniew				
Nazwa rys.:	**Podłączenie studni ujęcia wód podziemnych - profil podłuzny rurociągu**			*Podpisy:*	*Skala:* 1:100/250
Projektant:	mgr inż. Krzysztof Ozga	*Nr upr. bud.* 9/82/Gw	*Specjalność:* bud. wodno-mel.		*Data:* 30.11.16 r.
Opracował:	mgr inż. Krzysztof Ozga	*Nr upr. bud.* 9/82/Gw	*Specjalność:* bud. wodno-mel.		*Nr rys.:* **3.3**
Faza	*Projekt wykonawczy*				