




detale
przekrój poziomy
skala 1:2

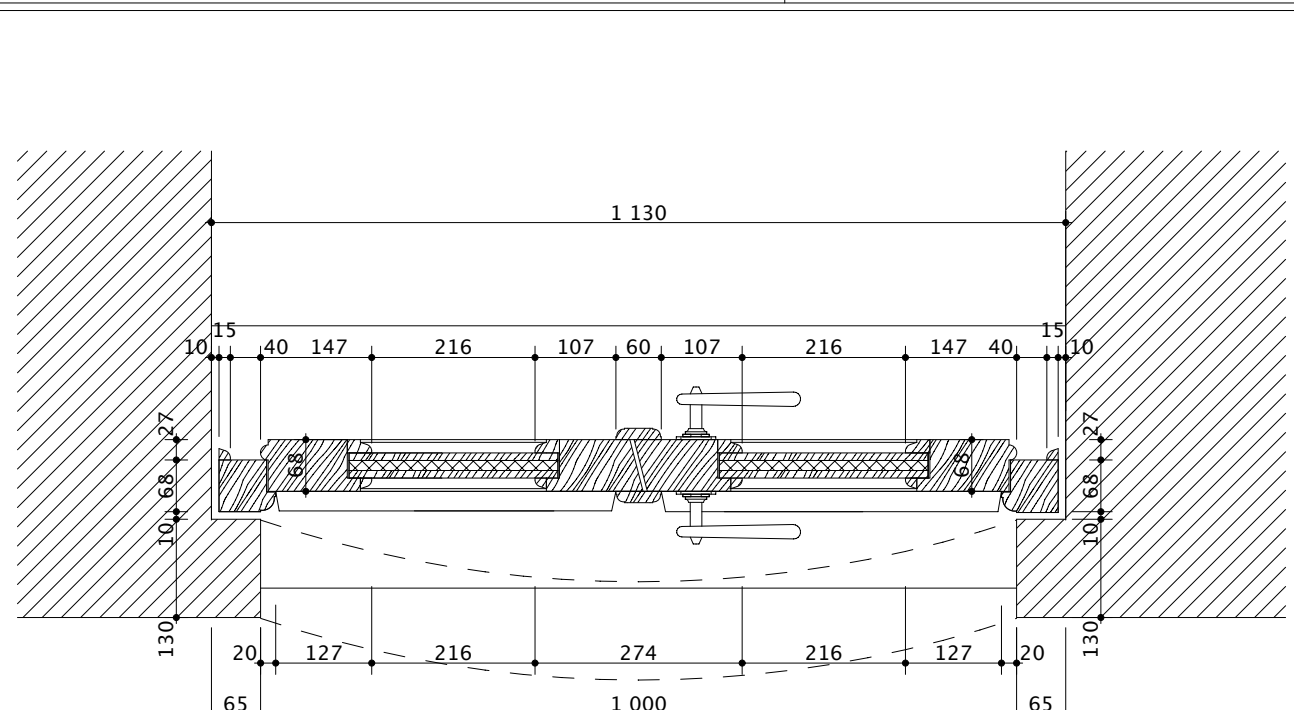


przekrój poziomy
skala 1:10

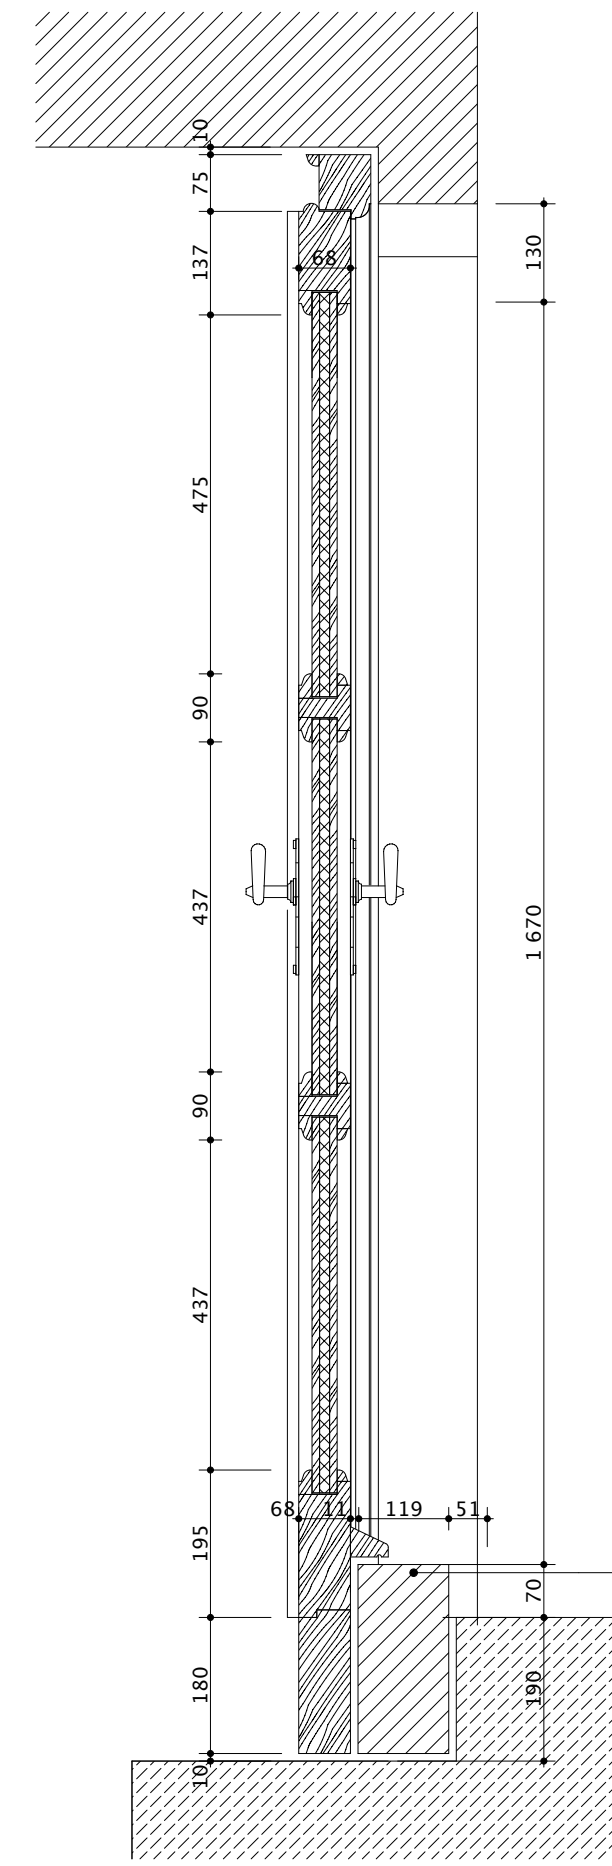

przekrój pionowy
skala 1:10

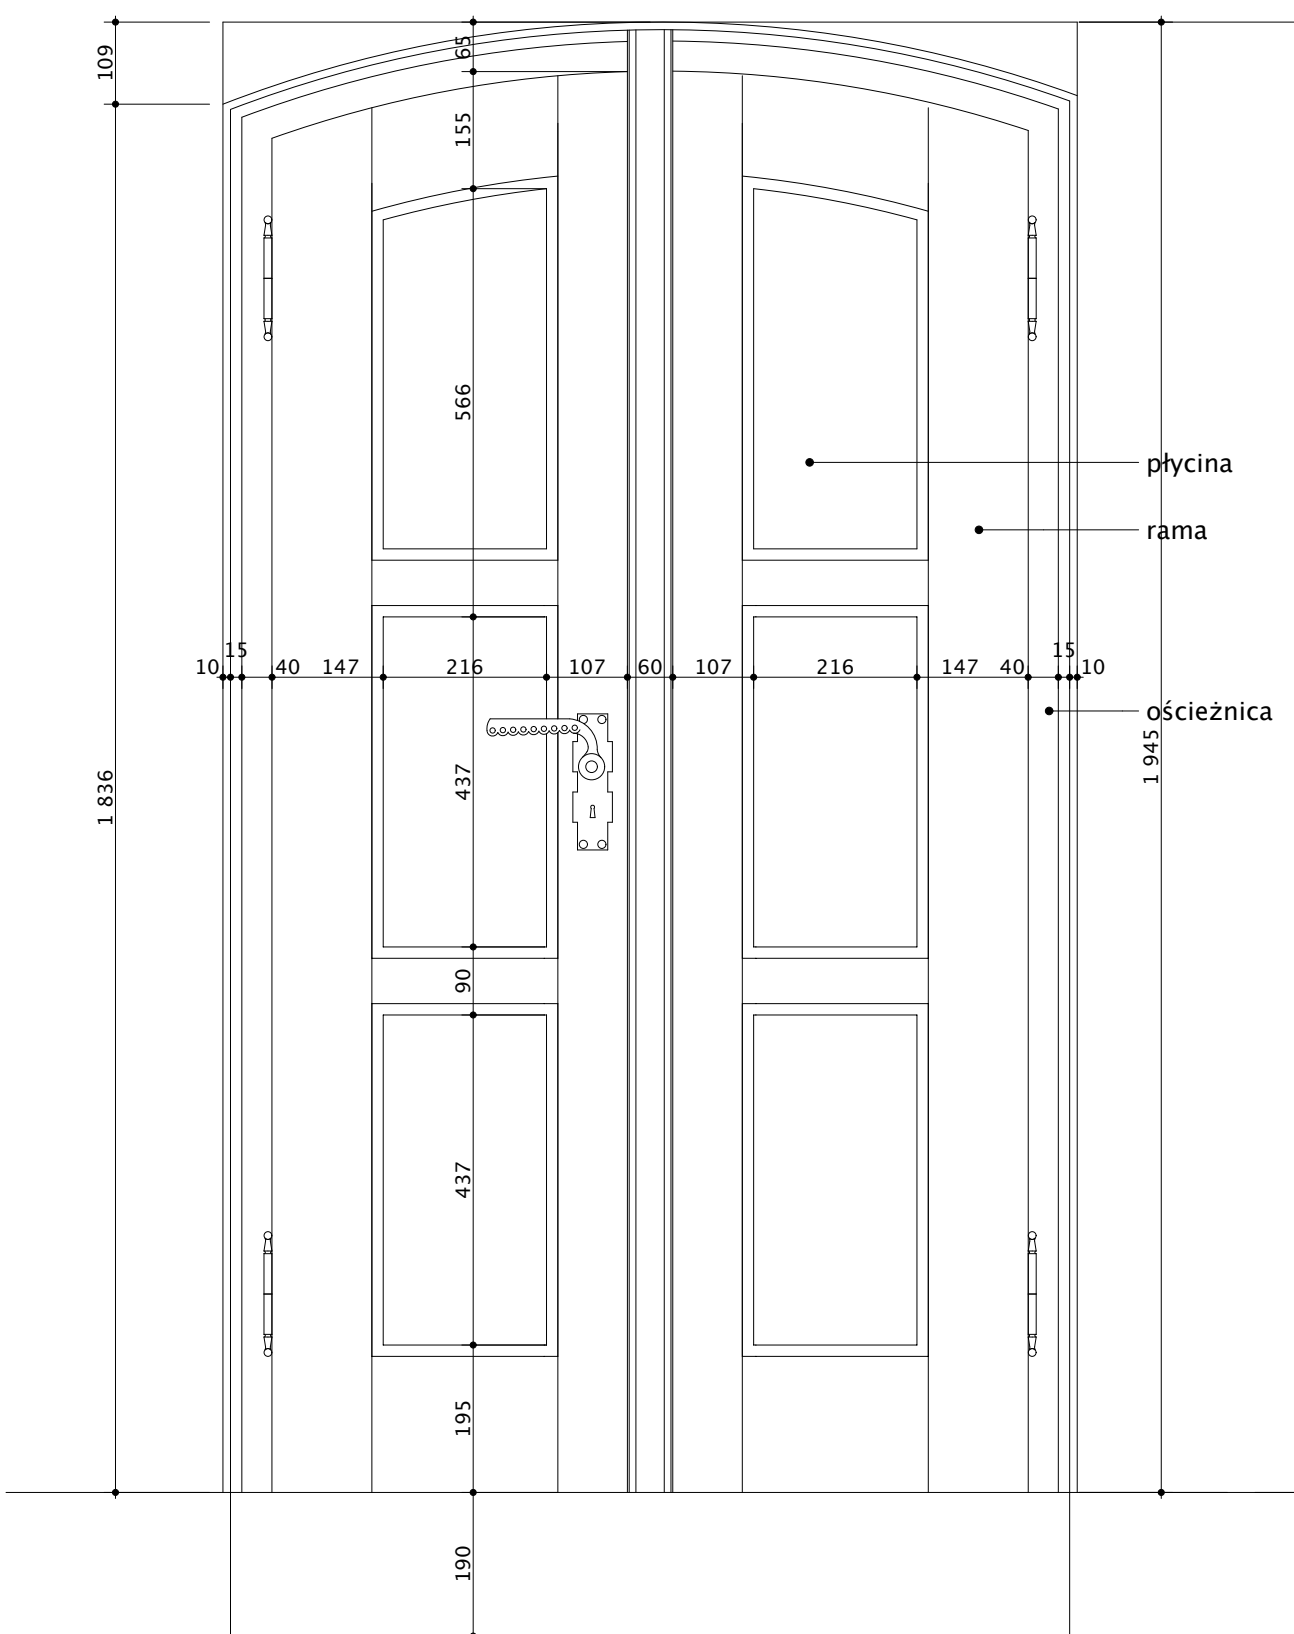

widok od wewnątrz
skala 1:10

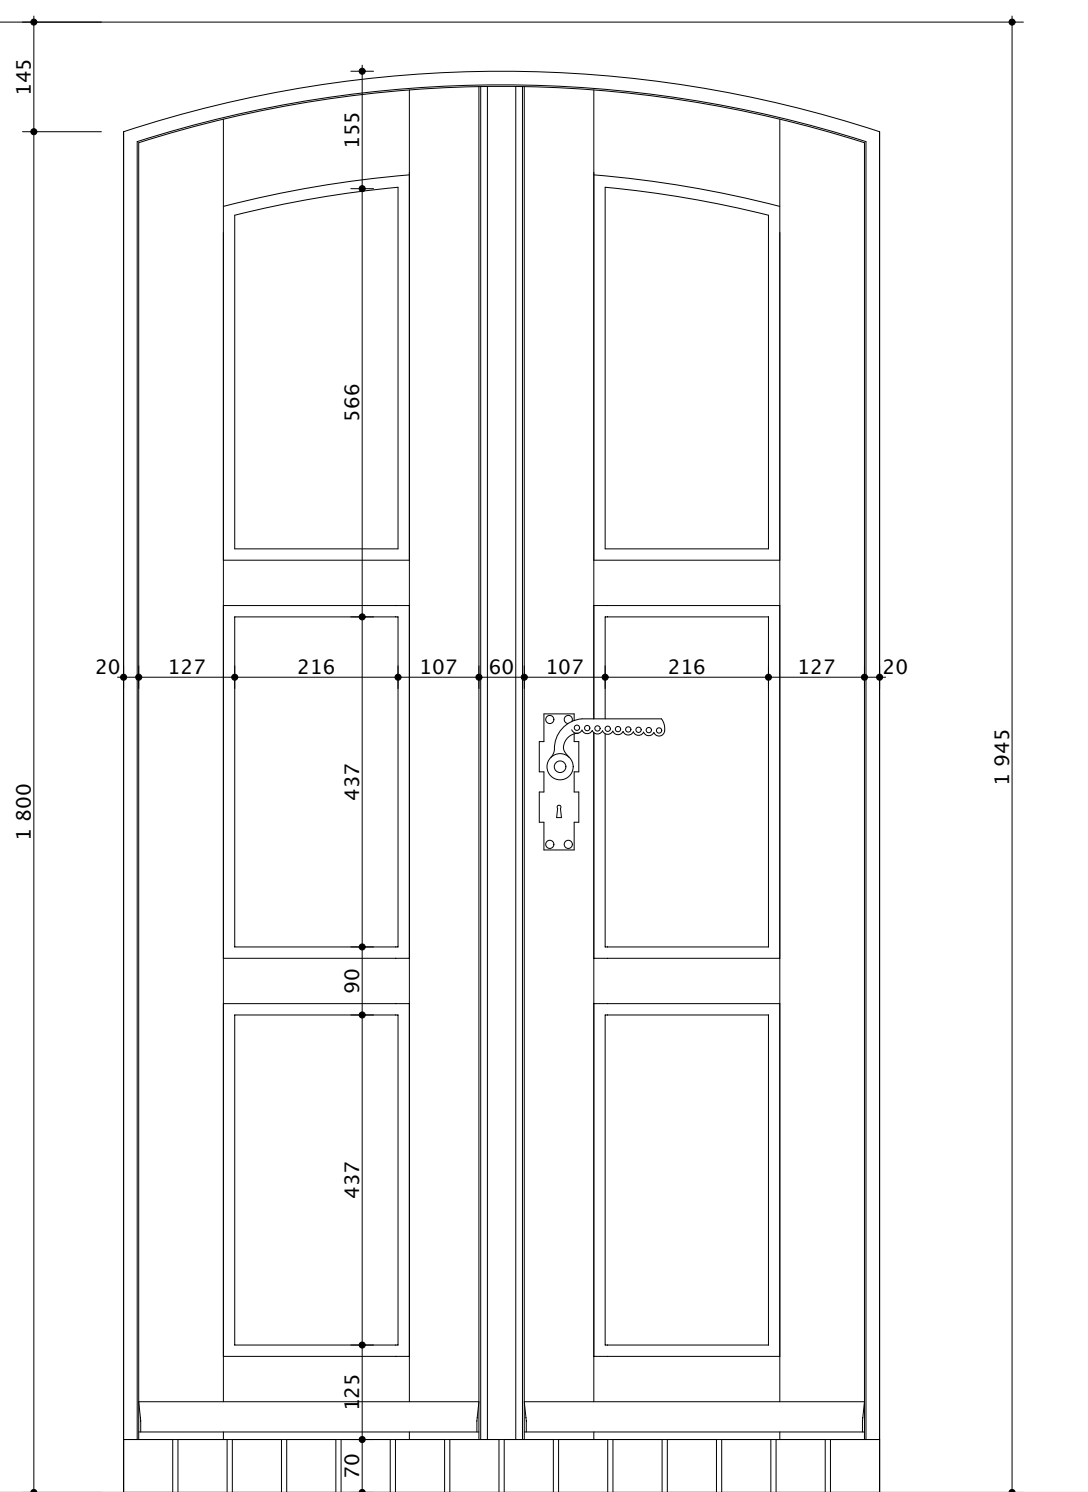

widok od zewnątrz
skala 1:10

UWAGI:

- Przed zamówieniem stolarki należy sprawdzić wszystkie wymiary otworów drzwiowych
- Drzwi zewnętrzne drewniane dwuskrzydłowe, w konstrukcji płycinowej. Drzwi zostały zaprojektowane jako drewniane z sosnowego klejonego, impregnowanego ciśnieniowo, z osłonami i ramami konstrukcyjnymi skrzydeł bazującymi na przekroju
- Drzwi z warstwą izolacji termicznej, zaprojektowano o współczynniku przenikania ciepła $U_k < 1.5 \text{ W/m}^2\text{K}$.
- Malowanie od wewnątrz i na zewnątrz farbami kryjącymi w kolorze brązowym wg części opisowej.
- Klamki na wzór istniejącej przy drzwiach D4z.



Starisniejący

| | | |
|---|---|------------------------------------|
|  Przedsiębiorstwo ARI sp. z o.o. e-mail: info@ari.com.pl ul. J. Kochanowskiego 4/8, 60-844 Poznań, tel./fax 061 820 85 93 | | |
| PBW | ARCHITEKTURA | ADT/64/2016 |
| STADIUM DOKUMENTACJI | BRANŻA | UMOWA NR |
| INWESTOR: ZAMAWIAJĄCY: | Specjalistyczny Zespół Opieki Zdrowotnej nad Matką i Dzieckiem Samodzielny Publiczny Zakład Opieki Zdrowotnej 61-825 Poznań, ul. Bolesława Krzywiewicza 7/8 | |
| OBIEKT: | Kaplica szpitalna pw. św. Józefa Zgromadzenia Sióstr Miłosierdzia św. Wincentego a' Paulo | |
| TEMAT: | Prace renowacyjne, konserwatorskie i remontowe Kaplicy szpitalnej DRZWI D3z - PROJEKT | RYŚ NR: 14 DATA: 11.2016 |
| PROJEKTOWAŁ: | dr inż. arch. EUGENIUSZ SKRZYPCZAK 244/84/PW | |
| OPRACOWAŁ: | KATARZYNA RENZ | |
| SPRAWDZIŁ: | mgr inż. arch. KRZYSZTOF SIKORSKI 7131/60P/2001 | |
| GL. PROJEKTANT: | dr inż. arch. EUGENIUSZ SKRZYPCZAK 244/84/PW | |
| MIEJ. INICJAŁOWSKI - UPRZĄDZENIA NR | | |
| PROJEKT JEST CHRONIONY PRAWEM AUTORSTWA - ustawa z dnia 4 lutego 1994 o prawie autorskim i prawach pokrewnych (Dz.U. z 1994 Nr 24 poz. 83 z późniejszymi zmianami). | | |