




detale
przekrójonowy
skala 1:2

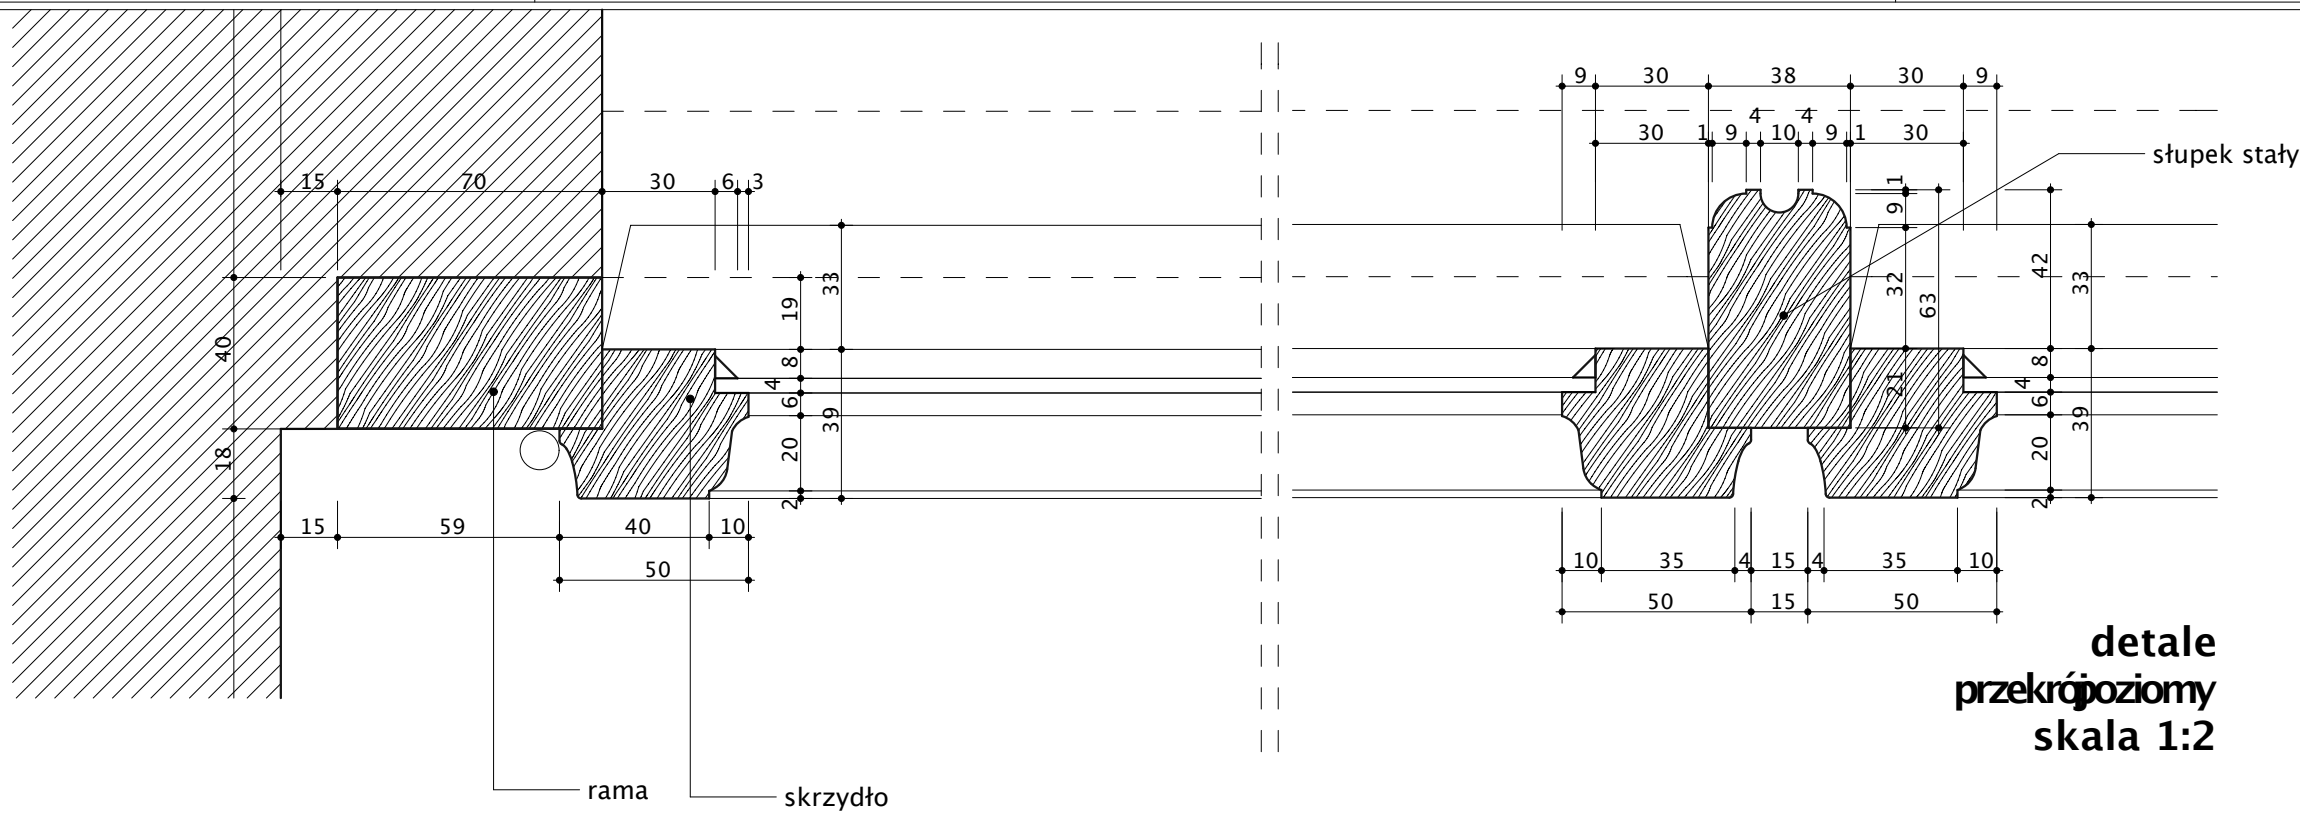


detale
przekrójonowy
skala 1:2

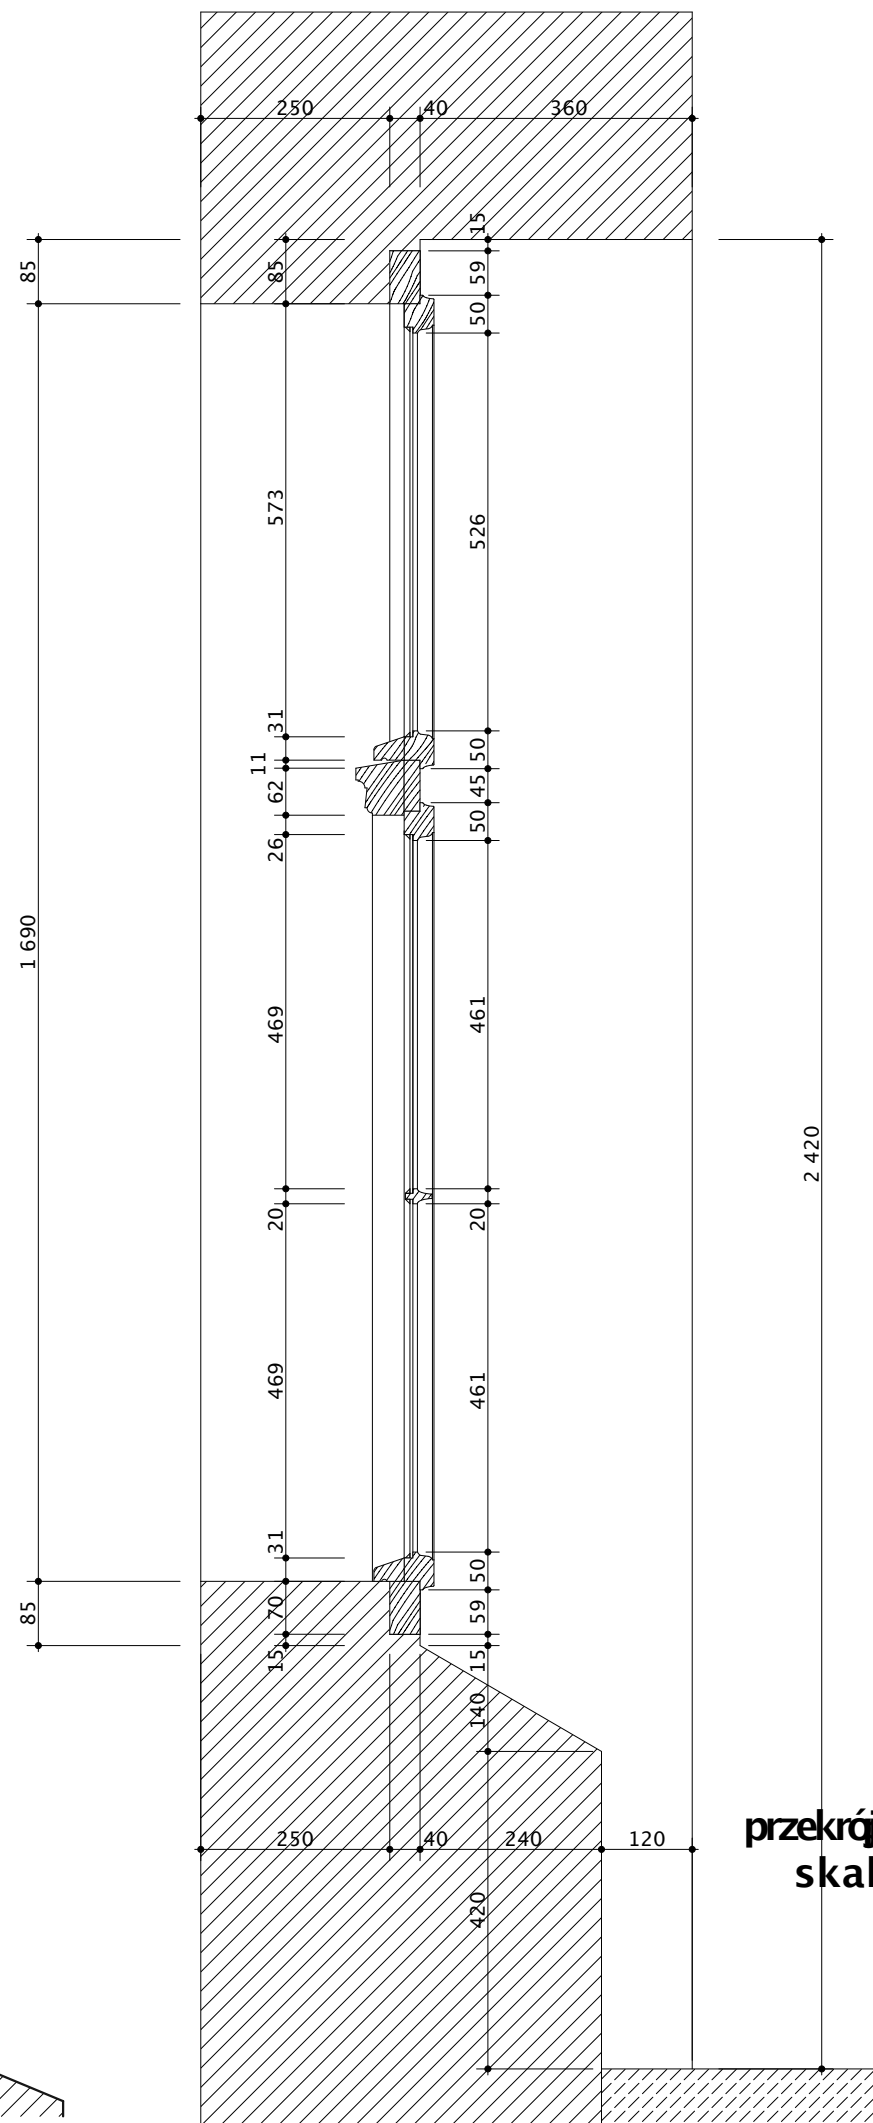


przekrójonowy
skala 1:10

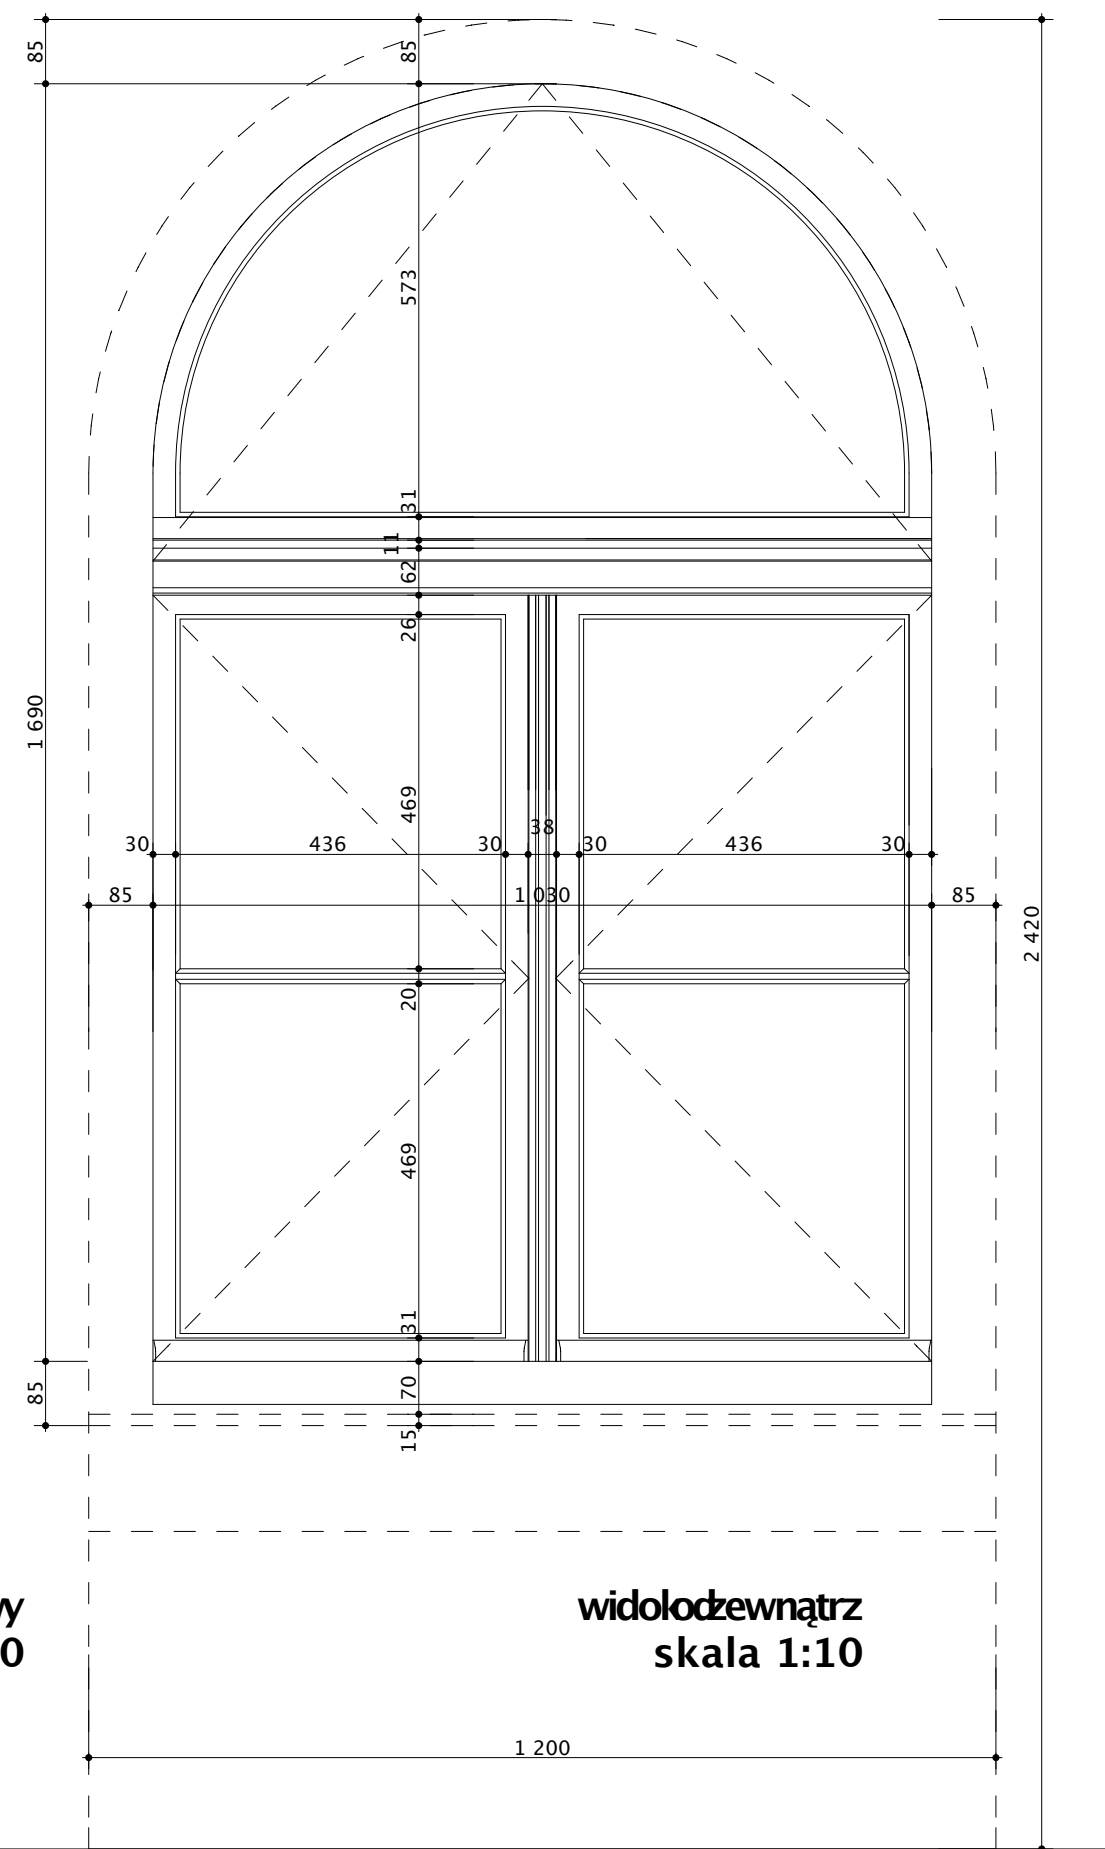

widolodzewnątrz
skala 1:10

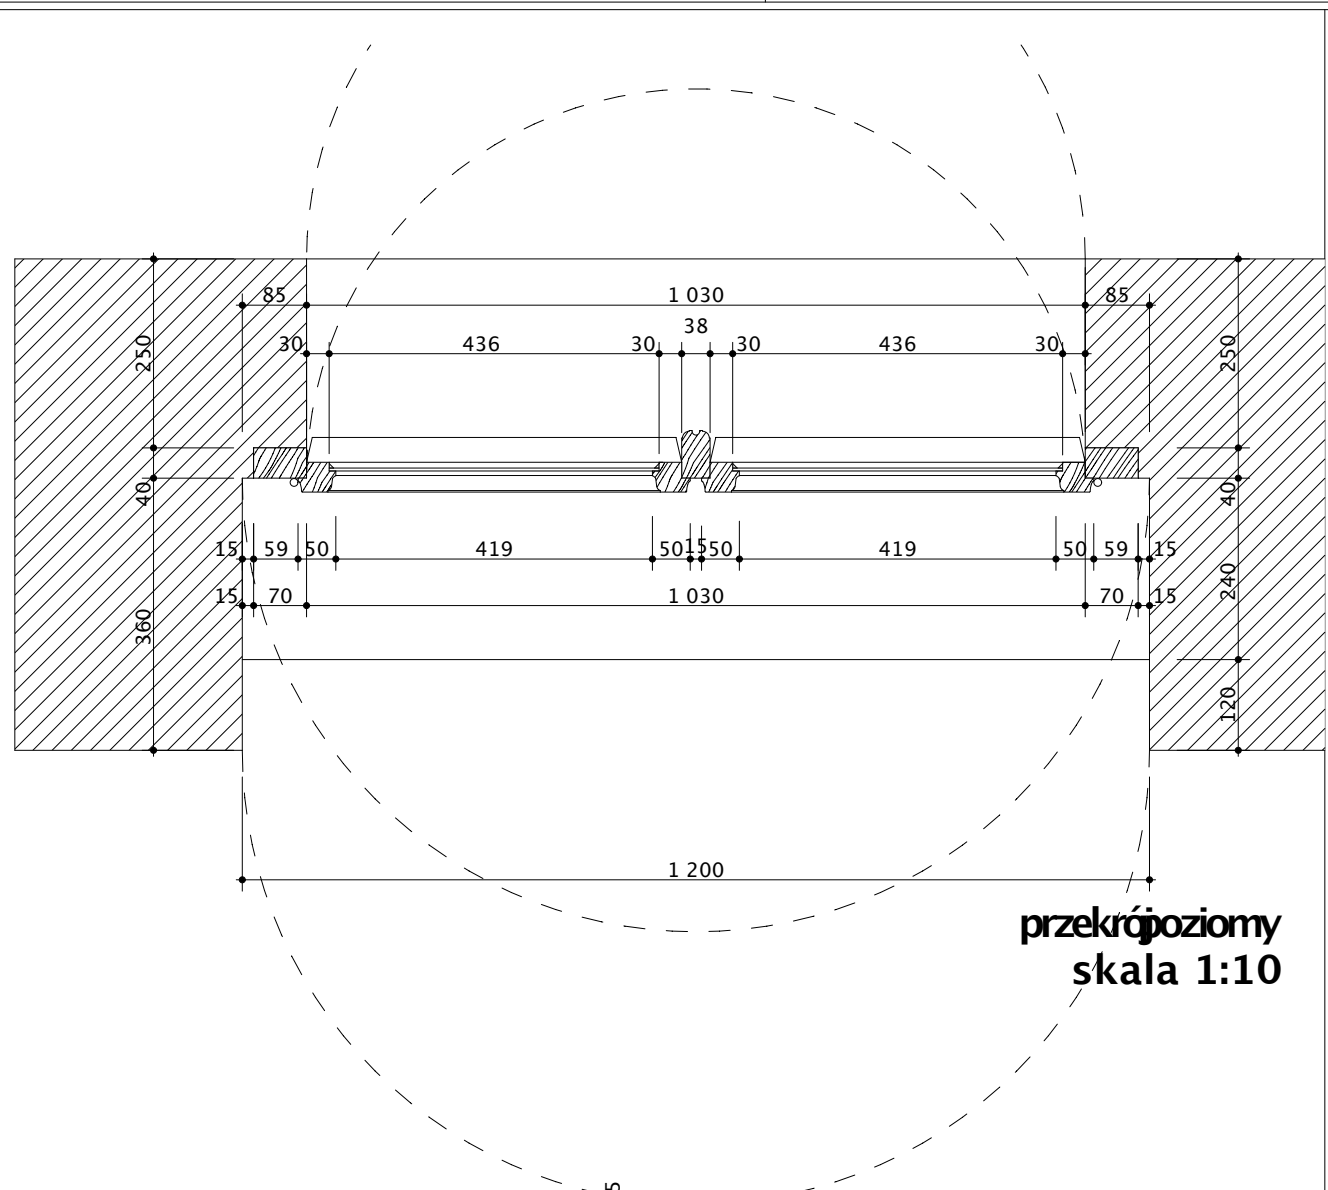

przekrójonowy
skala 1:10

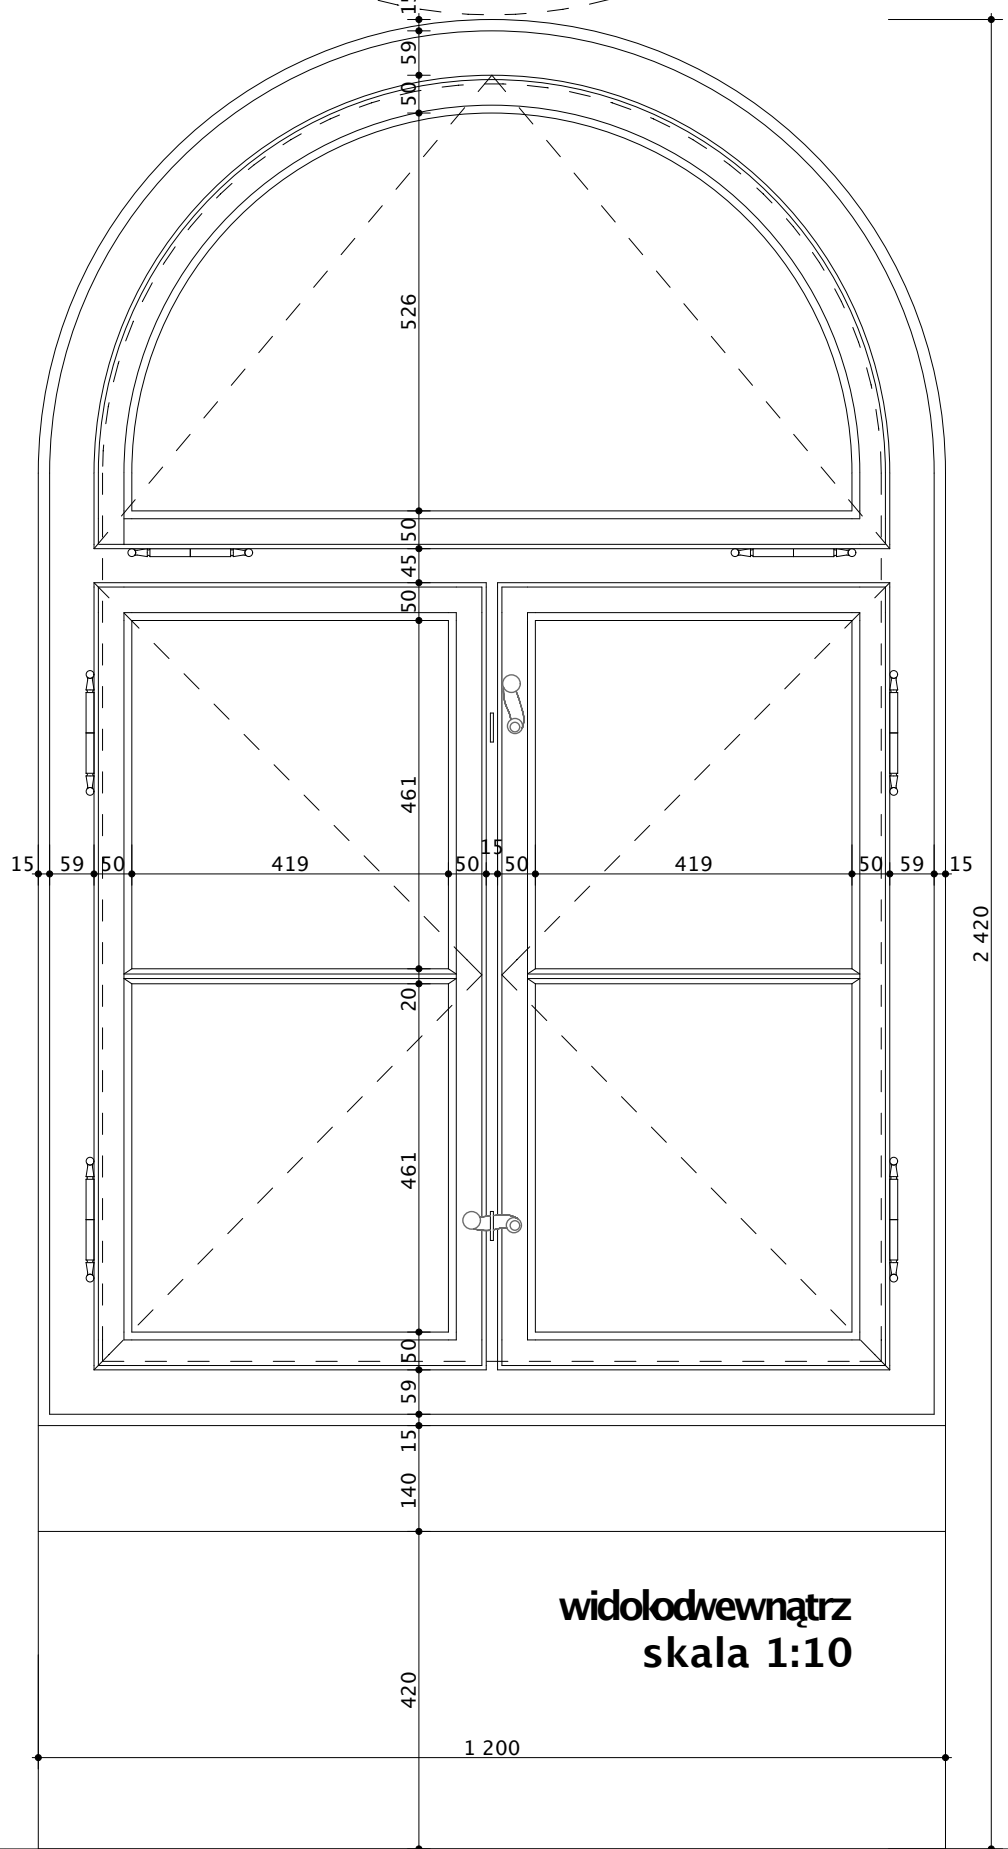

widolodzewnątrz
skala 1:10

Okna drewniane krosnowe pokryte warstwami
w kolorze brązowym.



Przedsiębiorstwo ARI sp. z o.o. e-mail: info@ari.com.pl
ul. J. Kochanowskiego 4/8, 60-844 Poznań, tel./fax 061 820 85 93

PBW	ARCHITEKTURA	ADT/64/2016
INWESTOR:	STADIUM DOKUMENTACJI	BRANŻA
ZAMAWIAJĄCY:	Specjalistyczny Zespół Opieki Zdrowotnej nad Matką i Dzieckiem Samodzielny Publiczny Zakład Opieki Zdrowotnej 61-825 Poznań, ul. Bolesława Krzywiewicza 7/8	UMOWA NR
OBIEKT:	Kaplica szpitalna pw. św. Józefa Zgromadzenia Sióstr Miłosierdzia św. Wincentego a' Paulo	
TEMA:	Prace renowacyjne, konserwatorskie i remontowe Kaplicy szpitalnej OKNO 17 - INWENTARYZACJA	RYŚ NR 9 DATA: 11.2016
PROJEKTOWAŁ:	dr inż. arch. EUGENIUSZ SKRZYPCZAK 244/84/PW	
OPRACOWAŁ:	KATARZYNA RENZ	
SPRAWDZIŁ:	mgr inż. arch. KRZYSZTOF SIKORSKI 7131/50/P2001	
GL. PROJEKTANTA:	dr inż. arch. EUGENIUSZ SKRZYPCZAK 244/84/PW	
IMIE I NAZWISKO - UPRAWNIENIA NR	POCIS	
PROJEKT JEST CHRONIONY PRAWEM AUTORSKIM - ustawa z dnia 4 lutego 1994 o prawie autorskim i prawach pokrewnych (Dz.U. z 1994 Nr 24 poz. 83 z późniejszymi zmianami)		