





ELEWACJA BOCZNA

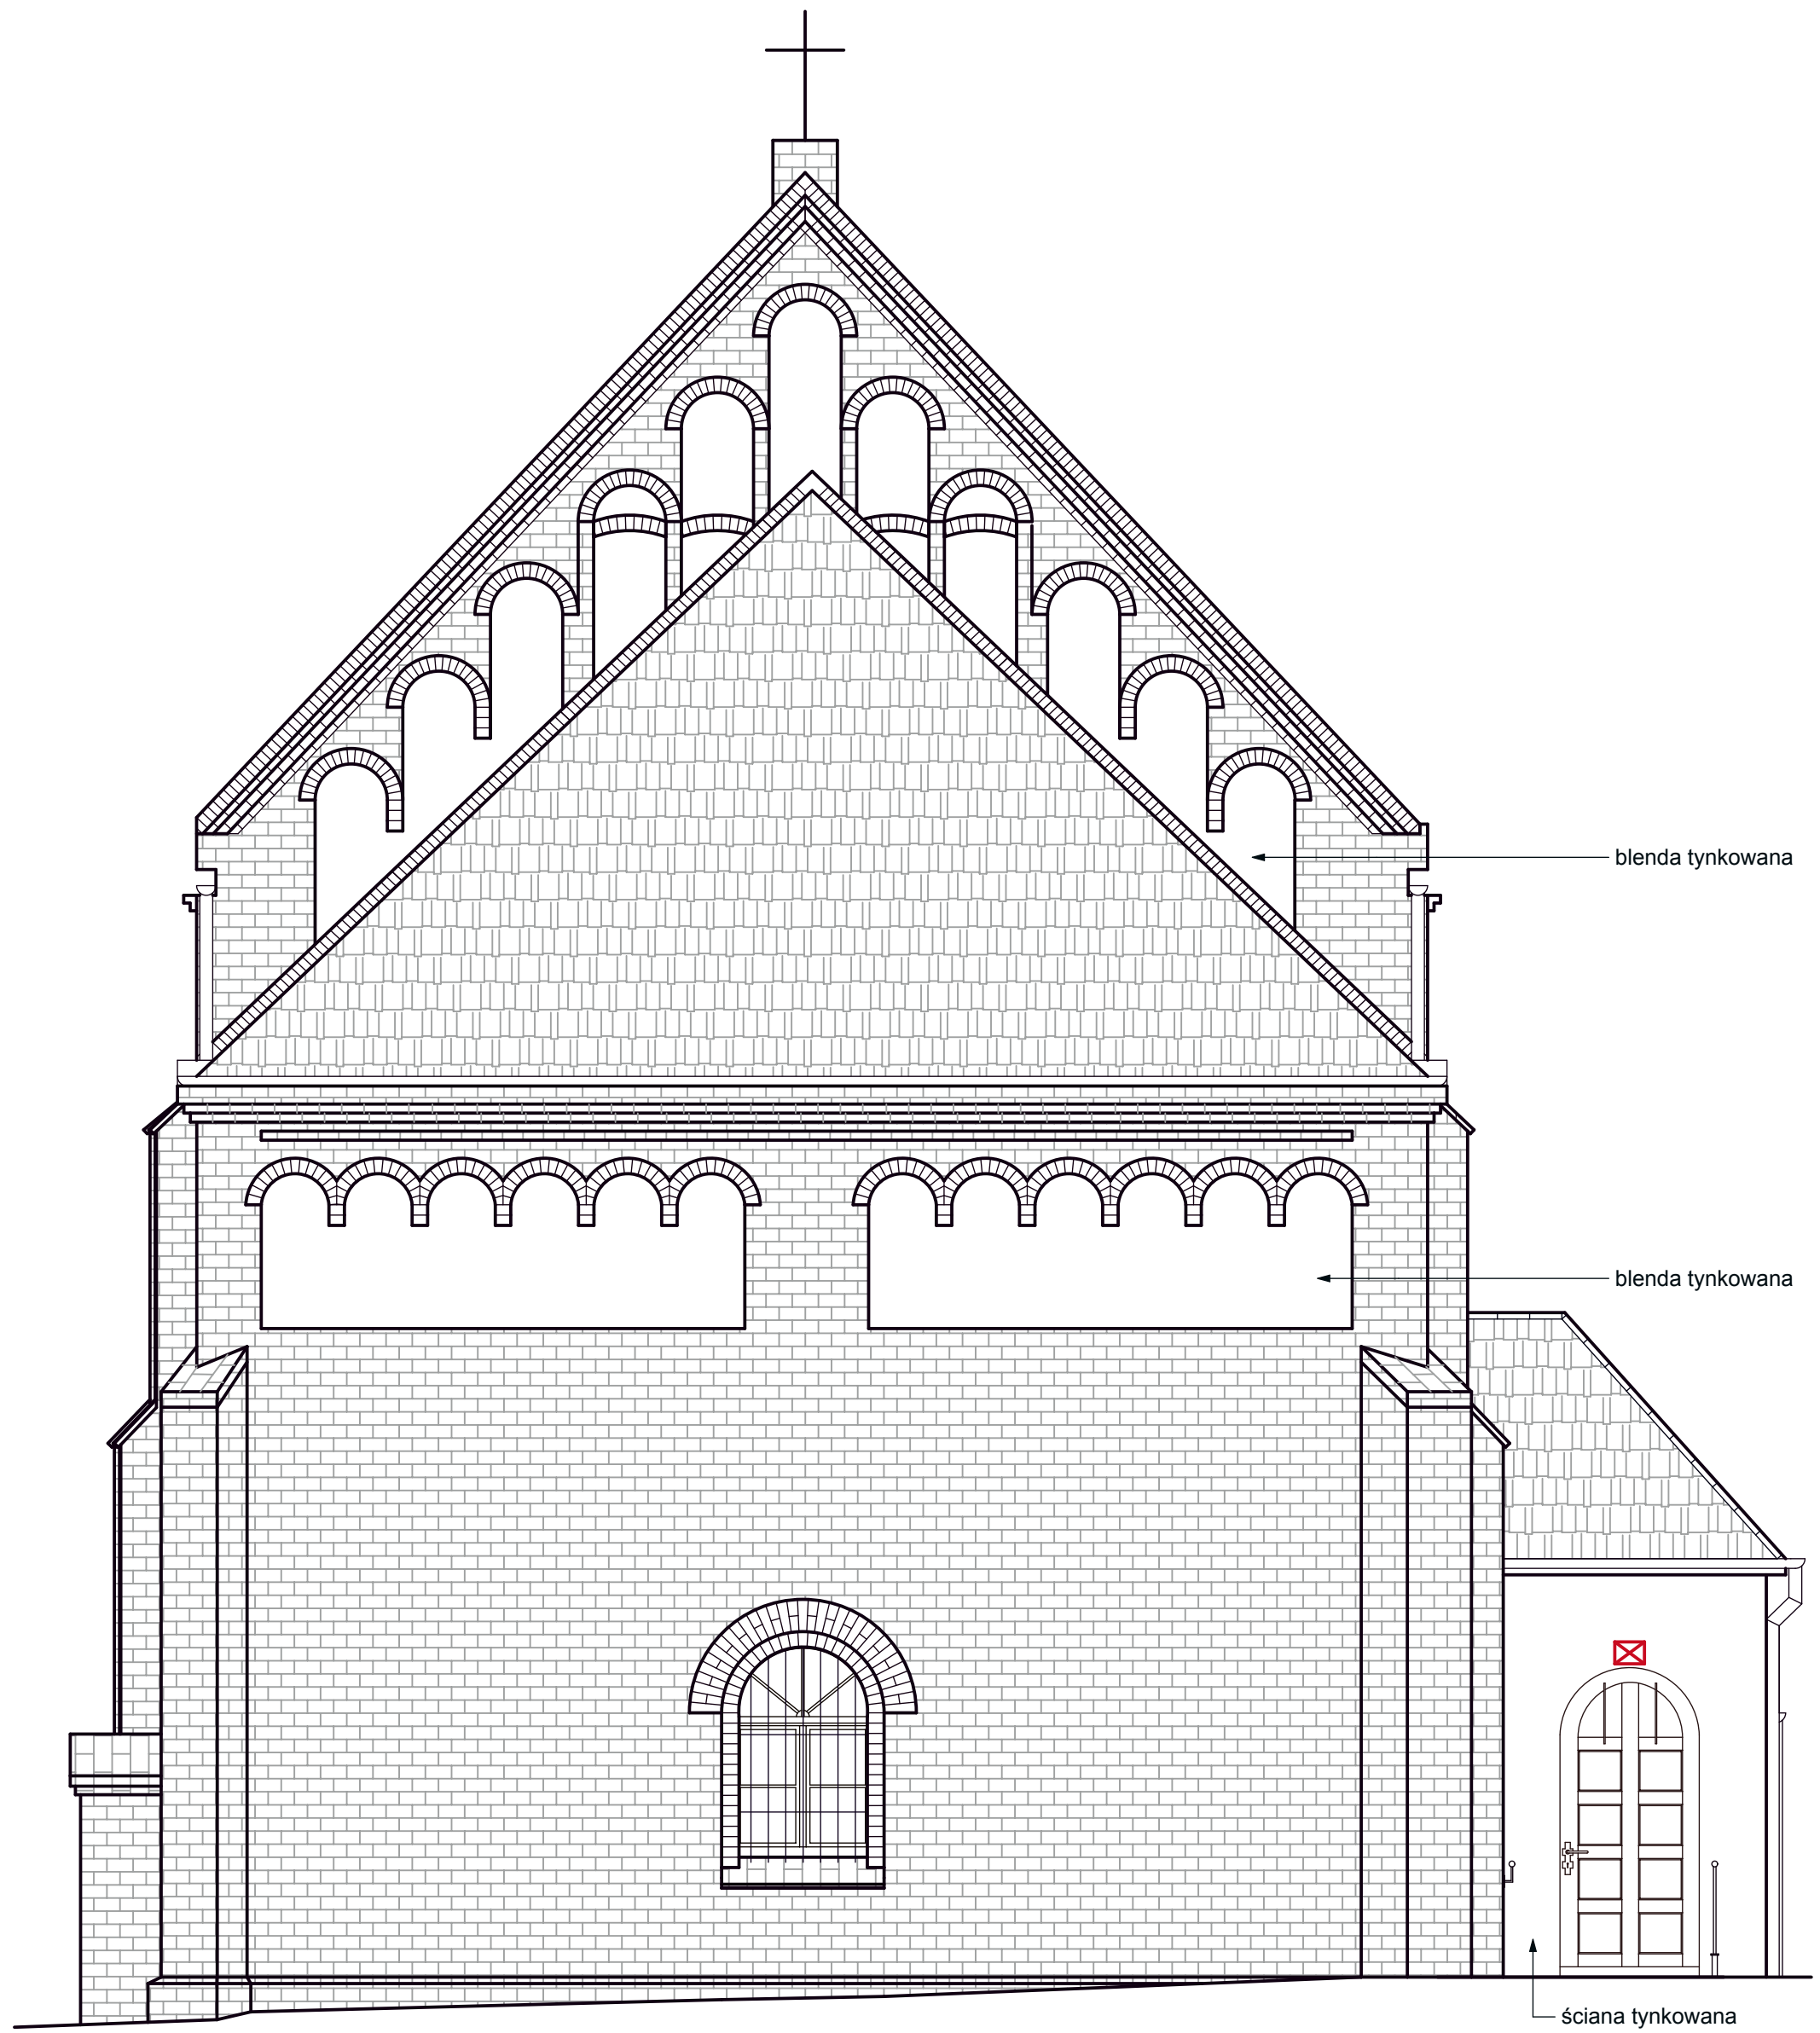

ELEWACJA TYLNA

 Przedsiębiorstwo ARI sp. z o.o. e-mail: info@ari.com.pl ul. J. Kochanowskiego 4/8, 60-844 Poznań, tel./fax 061 820 85 93			
PBW	ARCHITEKTURA	ADT/64/2016	
INWESTOR ZAMAWIAJĄCY:	STADIUM DOKUMENTACJI	SIENIA	UMOWA NR
Specjalistyczny Zespół Opieki Zdrowotnej nad Matką i Dzieckiem Samodzielny Publiczny Zakład Opieki Zdrowotnej 61-825 Poznań, ul. Bolesława Krzywiewicza 7/8			
OBIEKT:	Kaplica szpitalna pw. św. Józefa Zgromadzenia Sióstr Miłosierdzia św. Wincentego a' Paulo		
TEMAT:	Prace renowacyjne, konserwatorskie i remontowe Kaplicy szpitalnej ELEWACJA BOCZNA I TYLNA - SKALA 1:50		RYS NR 6
PROJEKTOWAŁ:	dr inż. arch. EUGENIUSZ SKRZYPCZAK 244/84/PW	DATA 11.2016	
OPRACOWAŁ:	KATARZYNA RENZ		
SPRAWDZIŁ:	mgr inż. arch. KRZYSZTOF SIKORSKI 7131/50/P/2001		
GE. PROJEKTANT:	dr inż. arch. EUGENIUSZ SKRZYPCZAK 244/84/PW		
PROJEKT JEST CHRONIONY PRAWEM AUTORSKIM - zgodnie z art. 17 ust. 1 ustawy z dnia 4 lutego 1994 r. o prawie autorskim i prawach pokrewnych (Dz. U. z 1994 Nr 24 poz. 83 z późniejszymi zmianami).			PODPIS