



detale przekrójowy skala 1:2

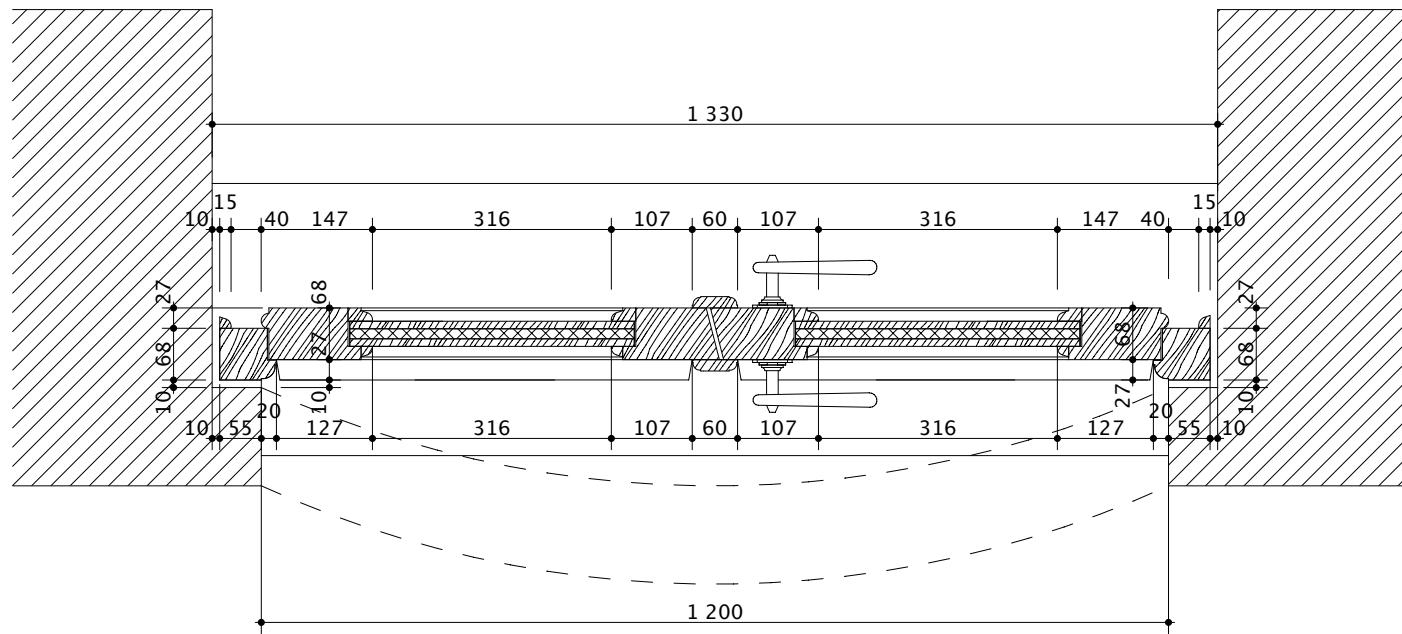

przekrójowy skala 1:10

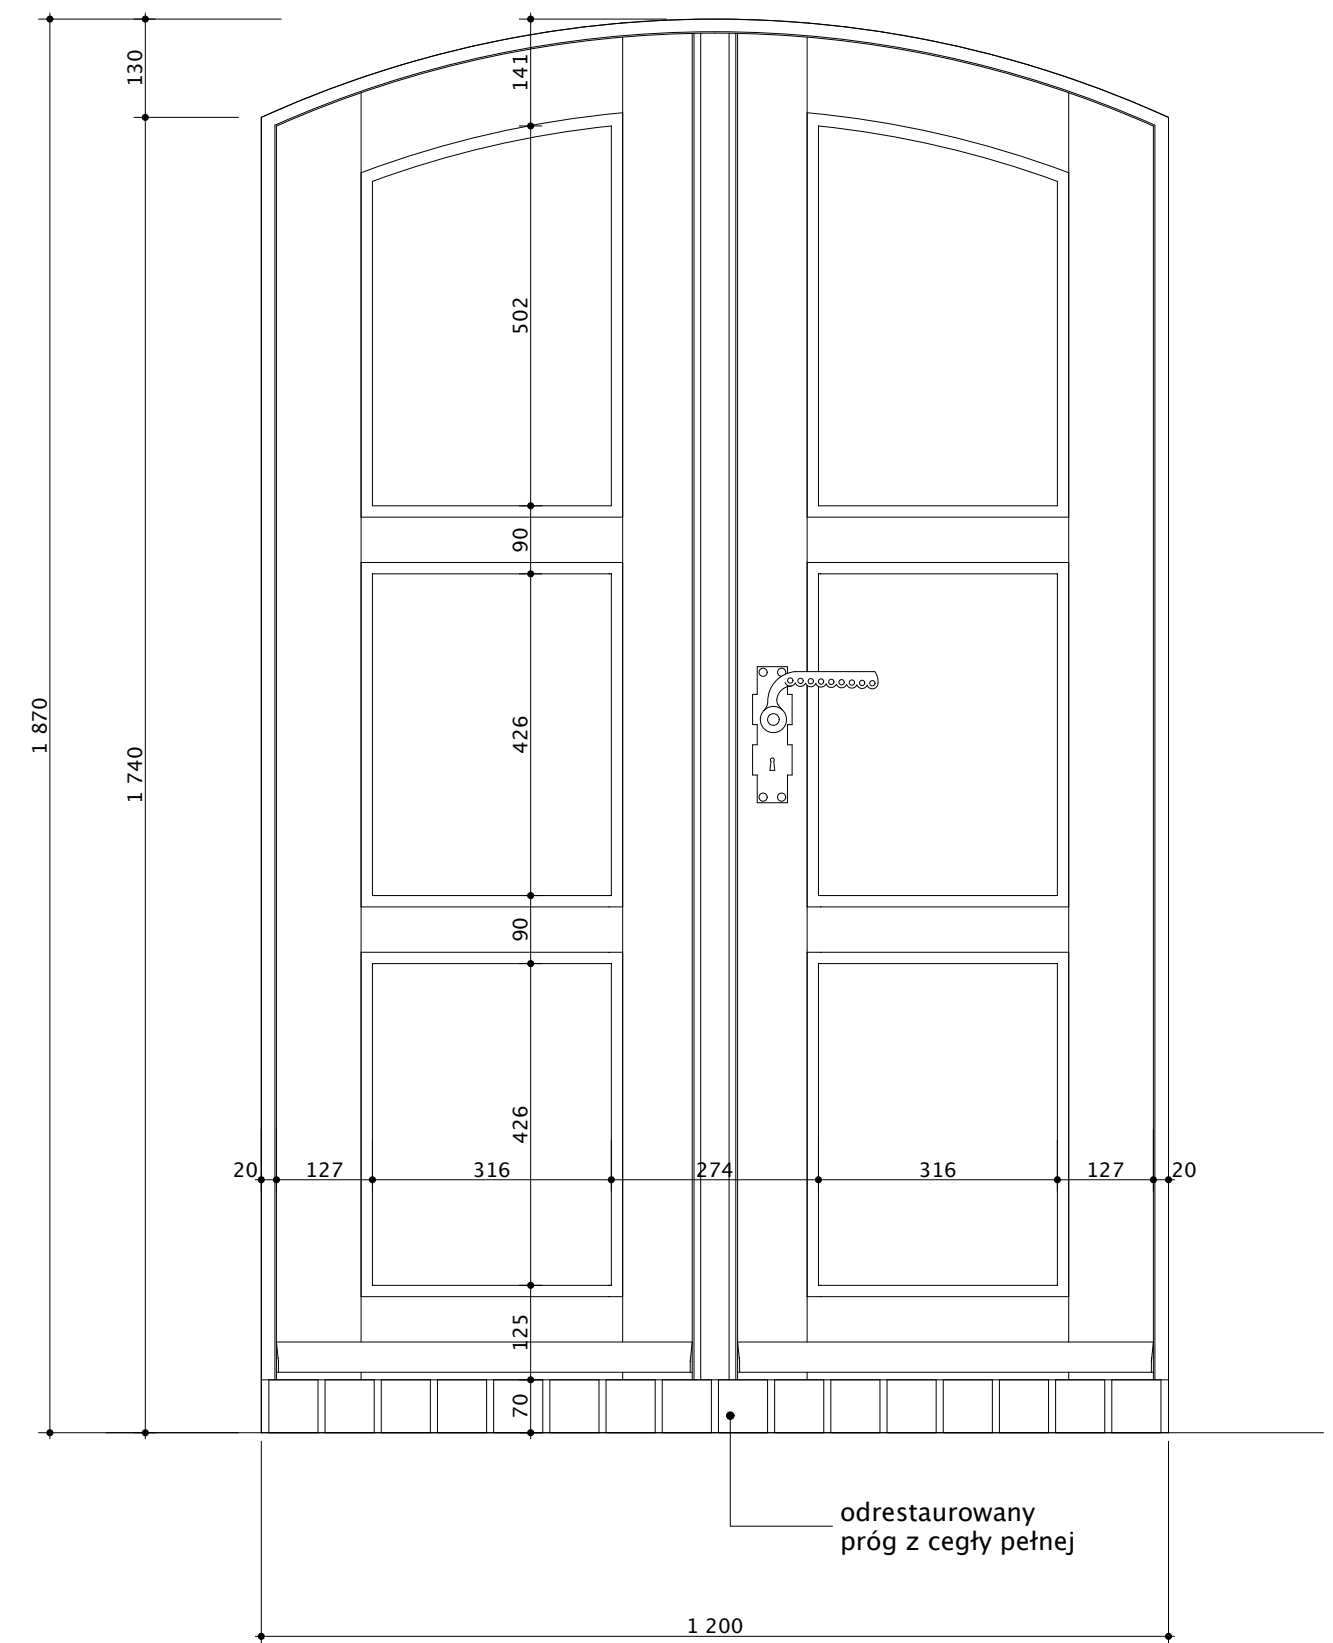

widok zewnętrzny skala 1:10

UWAGI:

- Przed zamówieniem stolarki należy sprawdzić wszystkie wymiary otworów drzwiowych.
- Drzwi zewnętrzne drewniane dwuskrzydłowe, w konstrukcji płycinowej. Drzwi zostały zaprojektowane jako drewniane z sosnowego klejonego, impregnowanego ciśnieniowo, z osiami i ramami konstrukcyjnymi skrzydeł bazującymi na przekroju.
- Drzwi z warstwą izolacji termicznej, zaprojektowano o współczynniku przenikania ciepła $U_k < 1.5 \text{ W/m}^2\text{K}$.
- Malowanie od wewnątrz i na zewnątrz farbami kryjącymi aluminowymi w kolorze brązowym wg części opisowej.
- Klamki na wzór istniejącej przy drzwiach D4z.



Stan istniejący

| | | |
|--|---|-----------------------------------|
| Przedsiębiorstwo ARI sp. z o.o. e-mail: info@ari.com.pl ul. J. Kochanowskiego 4/8, 60-844 Poznań, tel./fax 061 820 85 93 | | |
| PBW | ARCHITEKTURA | ADT/84/2016 |
| INWESTOR: ZAMAWIAJĄCY: | BRANŻA: SAMODZIELNY PUBLICZNY ZAKŁAD OPIEKI ZDROWOTNEJ | UMOWA NR |
| OBJEKT: Kaplica szpitalna pw. św. Józefa Zgromadzenia Sióstr Miłosierdzia św. Wincentego a' Paulo | | |
| TEMAT: Prace renowacyjne, konserwatorskie i remontowe Kaplicy szpitalnej. DRZWI D4z - PROJEKT | | RYŚ NR: DATA: 13 11.2016 |
| PROJEKTOWAŁ: dr inż. arch. EUGENIUSZ SKRZYPCZAK 244/84/PW | | |
| OPRACOWAŁ: KATARZYNA RENZ | | |
| SPRAWDZIŁ: mgr inż. arch. KRZYSZTOF SIKORSKI 7131/50P/2001 | | |
| GL. PROJEKTANT: dr inż. arch. EUGENIUSZ SKRZYPCZAK 244/84/PW | | |
| IMIĘ I NAZWISKO - UPRAWNIENIA NR | | PODPIS |
| PROJEKT JEST CHRONIONY PRAWEM AUTORSKIM - ustawa z dnia 4 lutego 1994 o prawie autorskim i prawach pokrewnych (Dz.U. z 1994 Nr 24 poz. 83 z późniejszymi zmianami) | | |