




detale
przekrójowy
skala 1:2

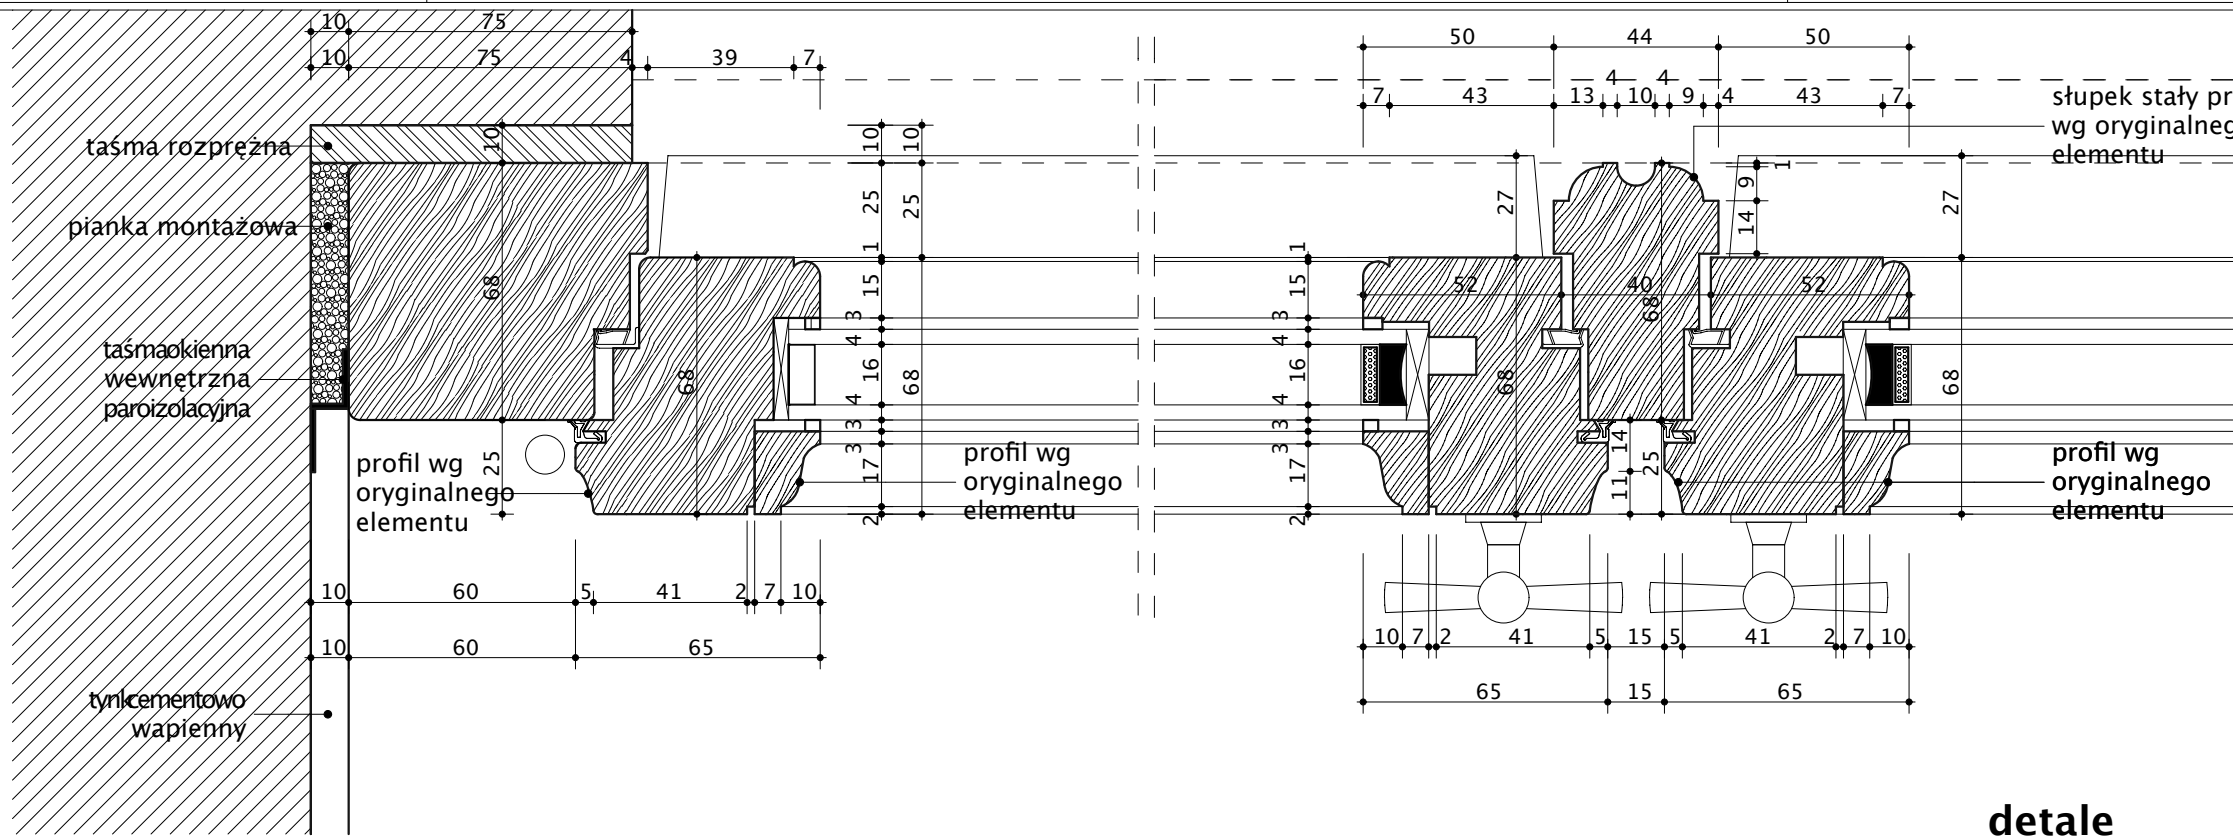


detale
przekrójowy
skala 1:2

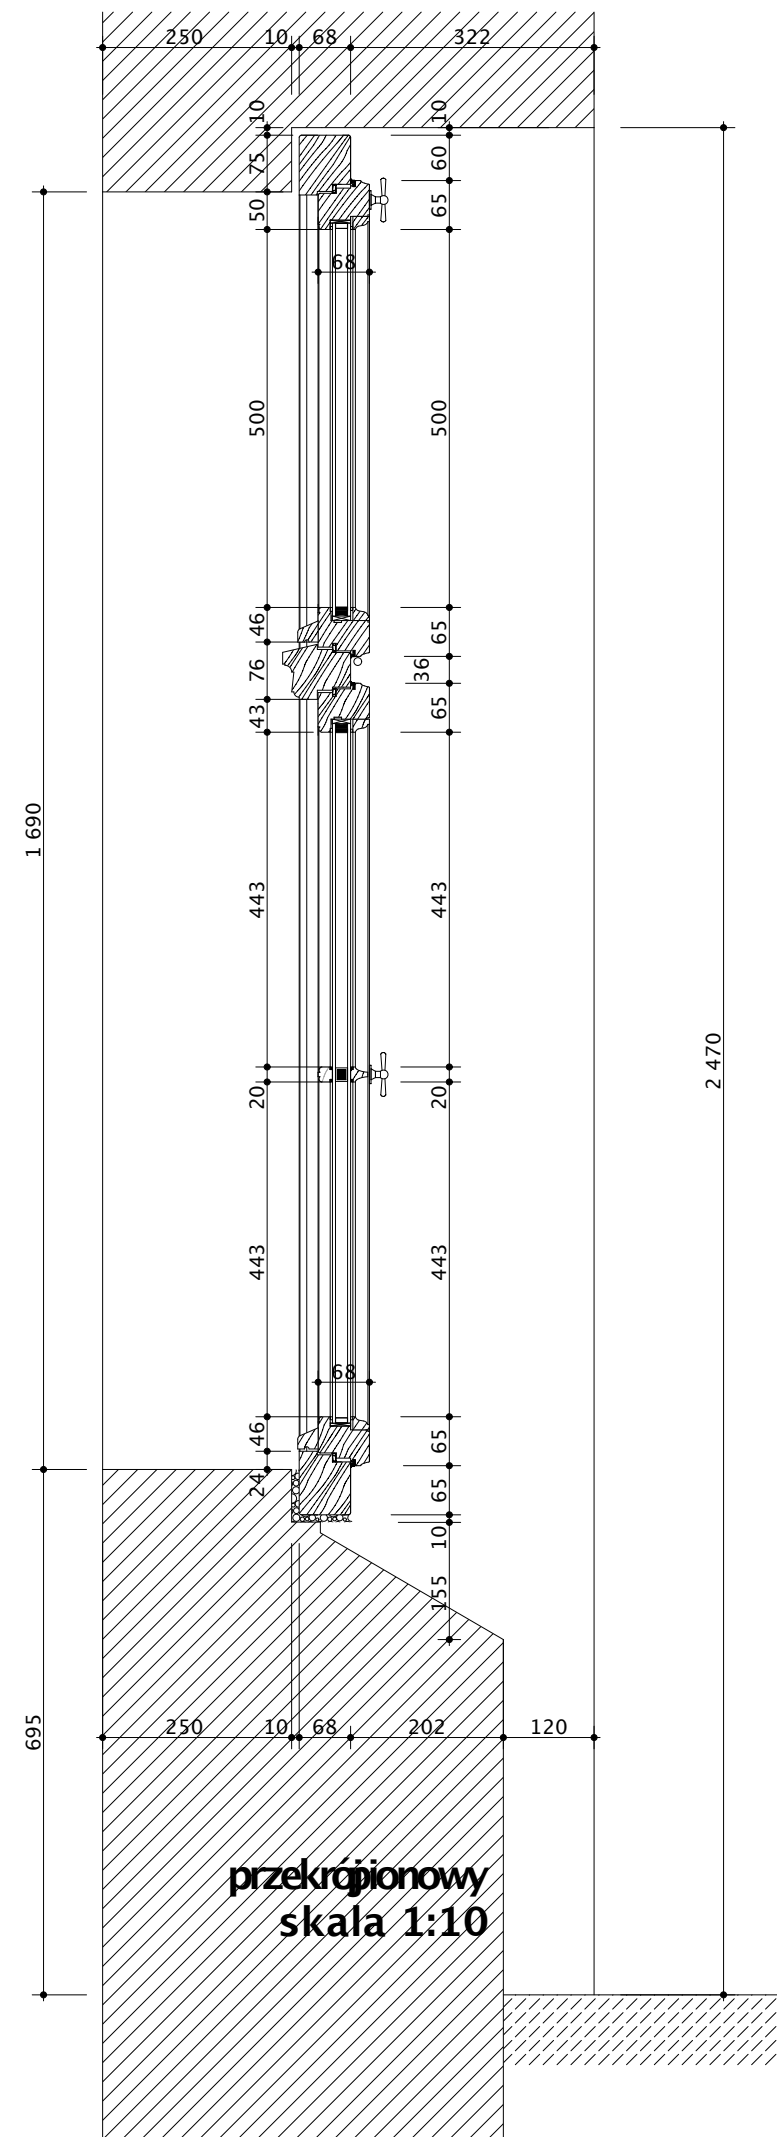

przekrójowy
skala 1:10

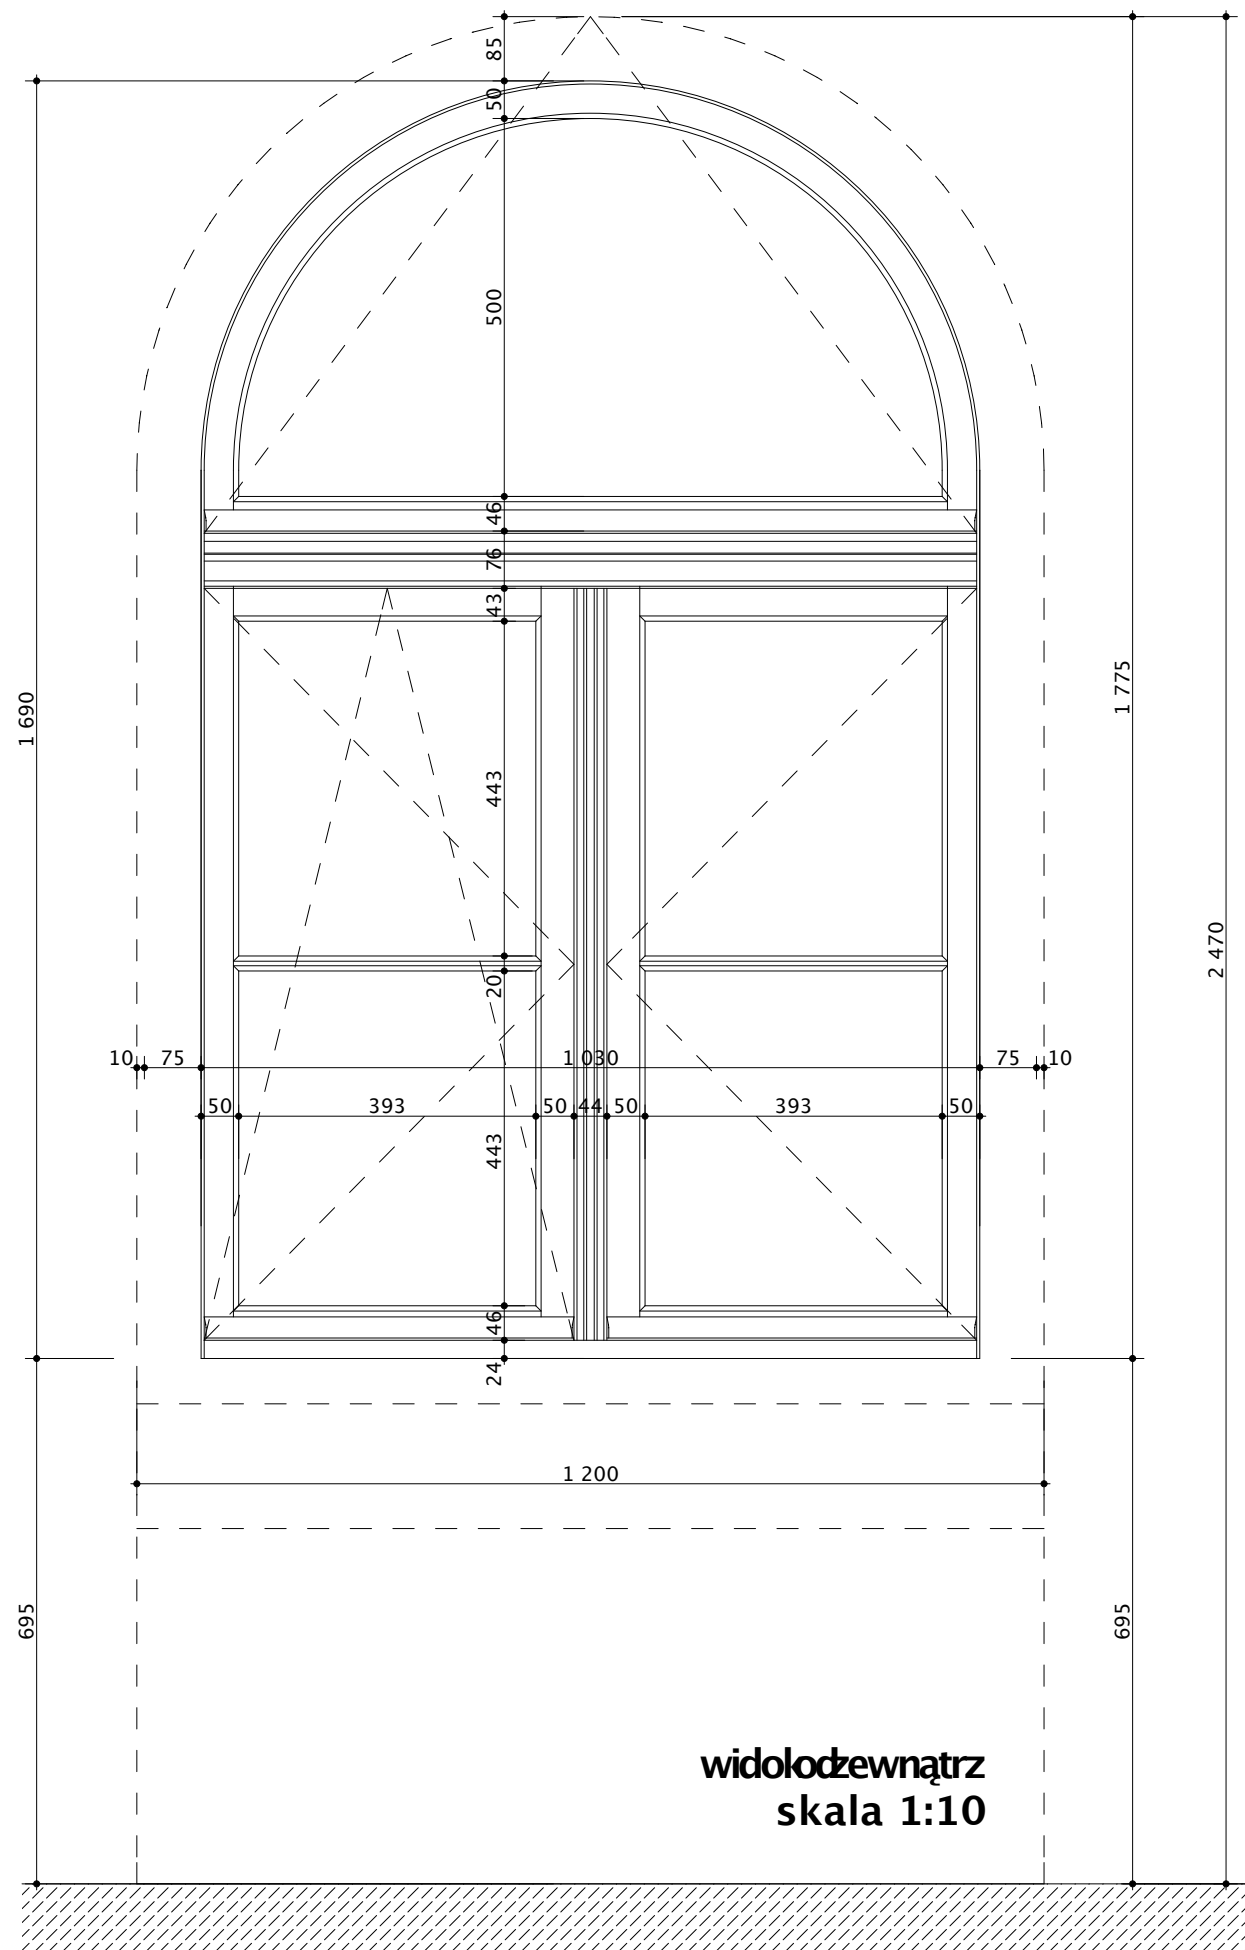


widok od wewnątrz
skala 1:10

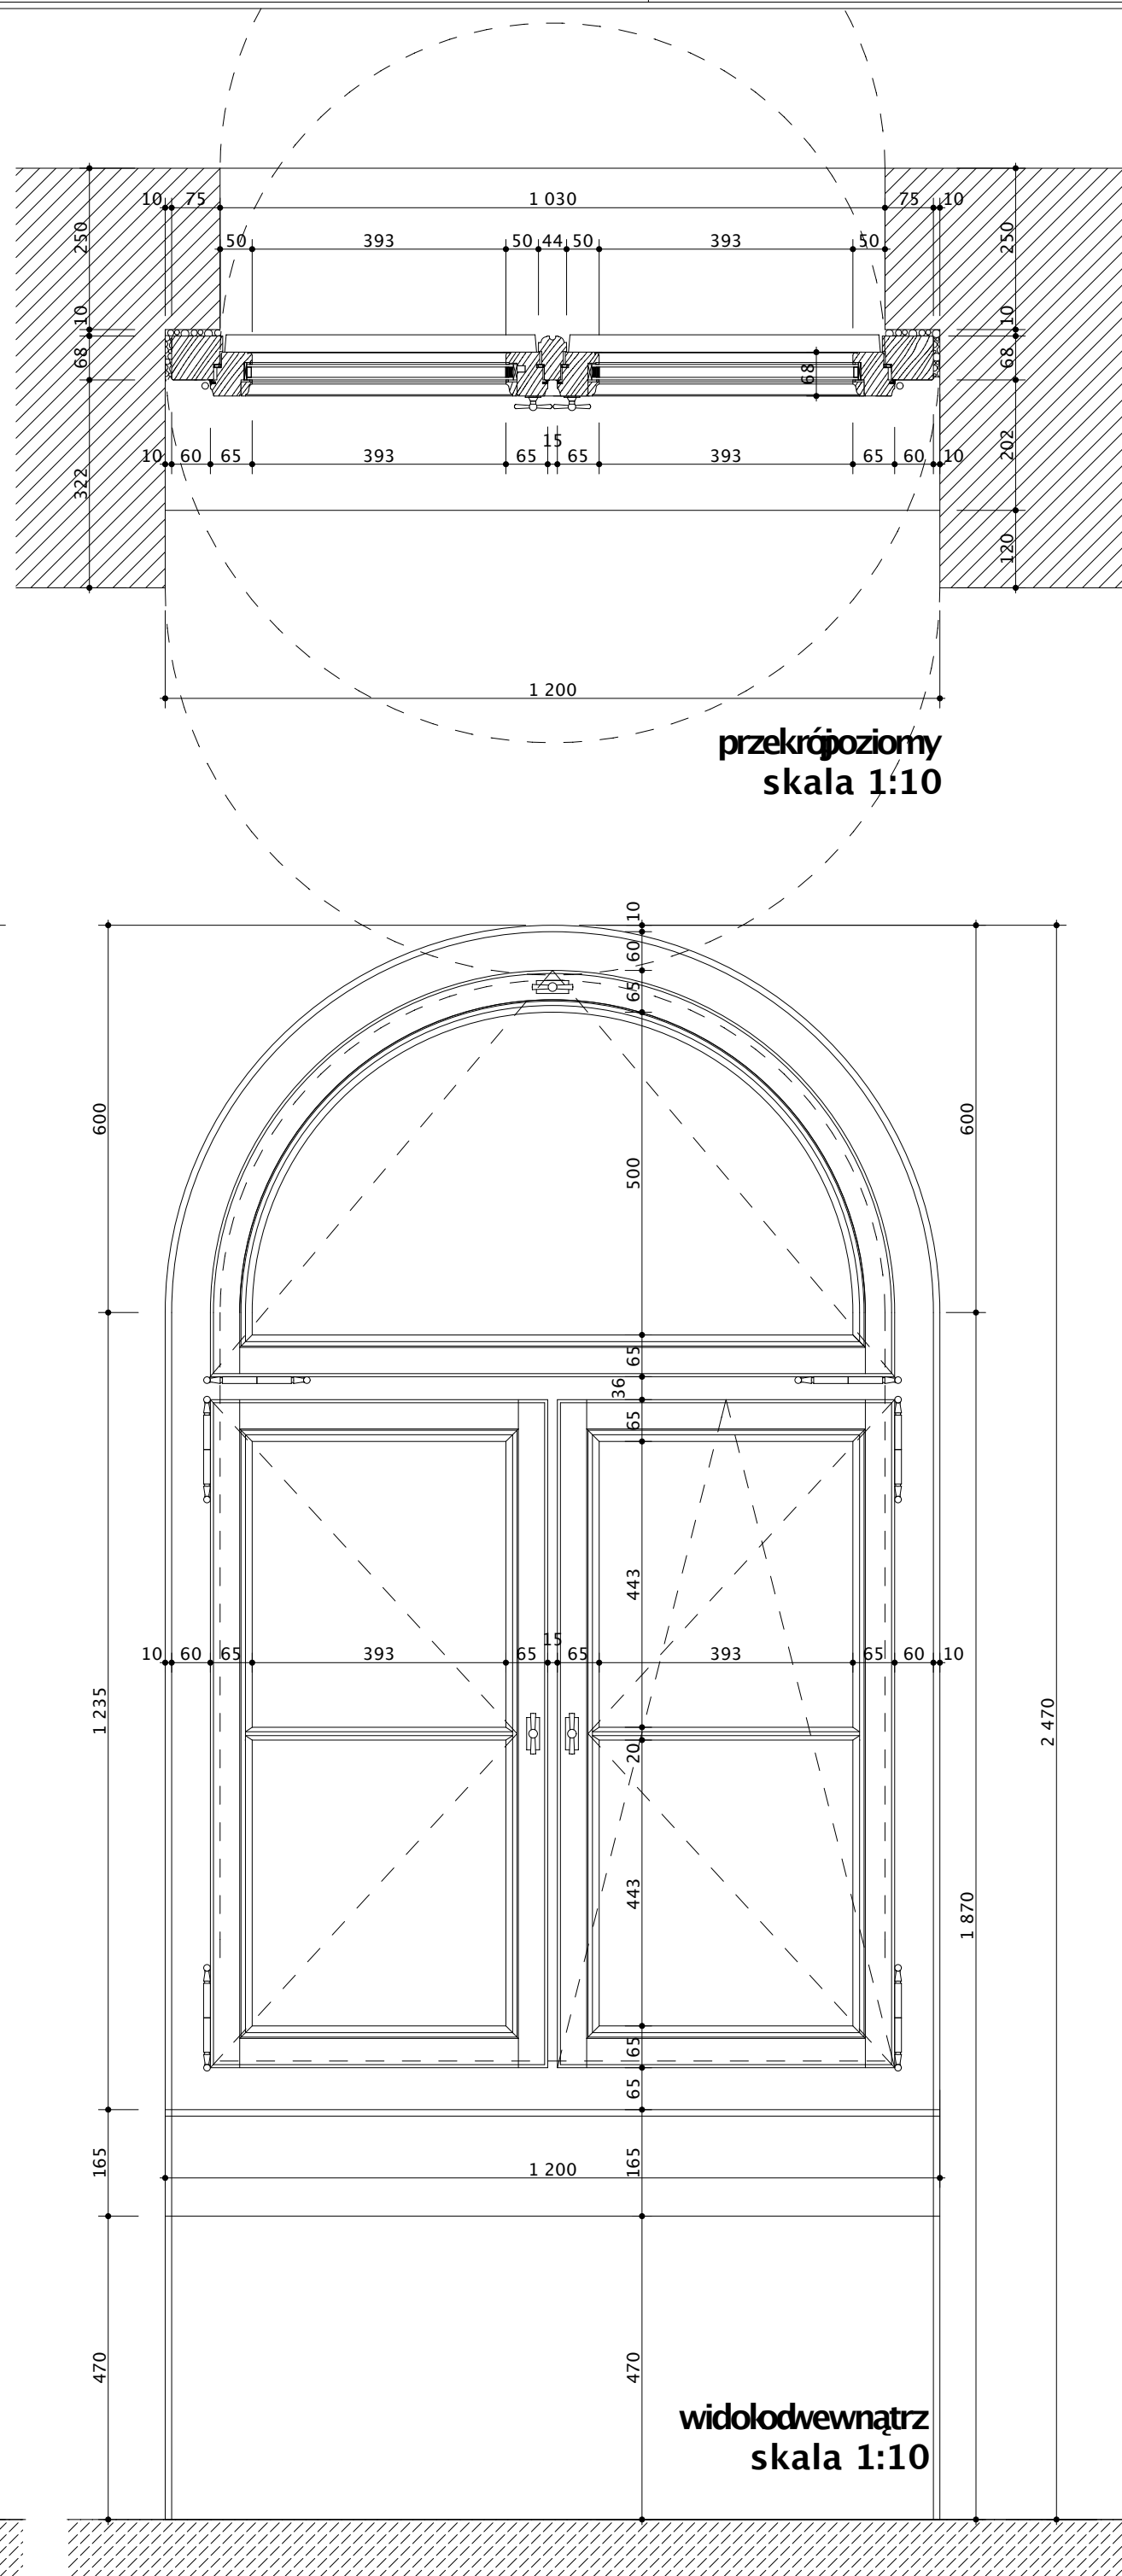

widok od wewnątrz
skala 1:10

- UWAGI:
- Przed zmianami stolarki należy sprawdzić wszystkie wymiary otworów okiennych
 - Stolarka okienna została zaprojektowana jako stolarka drewniana z drewna sosnowego.
 - Okna zostały zaprojektowane jako okna jednoramowe na bazie profilu typu EUROPROFIL do wykonania z drewna klejonego impregnowanego ciśnieniowo.
 - Krawędzie profili i listew przyszybowych zostały określone na podstawie profili i krawędzi stolarki istniejącej podlegającej inwentaryzacji i wymianie.
 - Szczeliny okienne otwierające istniejące podziały okienne w oknach do wymiany zostały zaprojektowane jako dekoracyjne nakładki nie związane z rzeczywistym podziałem szyb zespolonych.
 - Zostało zaprojektowane szklenie zespolone jednokomorowe w układzie szyb i pustki 4x18x4, szklenie o wskaźniku Uk<1.1 W/m2K.
 - Stolarka zamienna otworzona odwzorowuje ogólny układ wizualny okien, podziały na kwatery lub skrzydła i podziały skrzydeł i kwatery szczelinami drewnianymi.
 - Utrzymane zostały schematy otwierania, dodatkowo wprowadzono kwatery uchylane.
 - Okna malować farbą akrylową, w kolorze brązowym od zewnątrz i białym od wewnątrz wg opisu
 - Okucia okienne – należy zastosować systemowe okucia i zawiasy.
 - Klamki mosiężne, wg projektu.

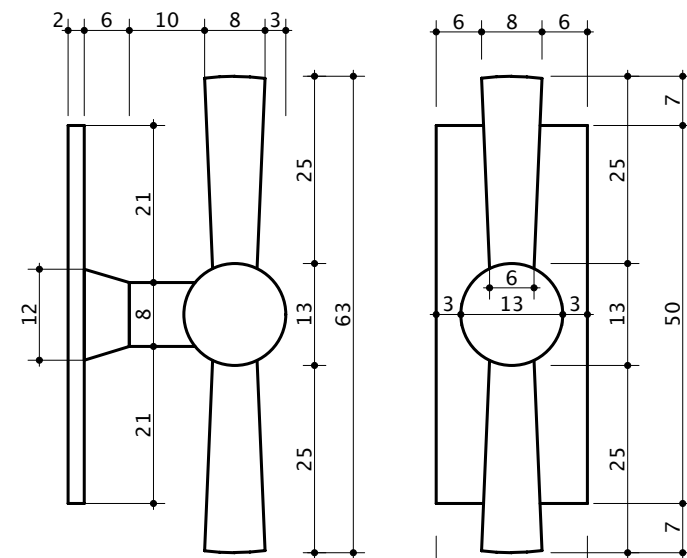

klamka
skala 1:1

 Przedsiębiorstwo ARI sp. z o.o. e-mail: info@ari.com.pl ul. 3 Koczanowskiego 4/8, 60-844 Poznań, tel./fax 061 820 85 93		
PBW	ARCHITEKTURA	ADT/64/2016
STADIUM DOKUMENTACJI		
INWESTOR: ZAMAWIAJĄCY:	BRANŻA	UMOWA NR
Specjalistyczny Zespół Opieki Zdrowotnej nad Matką i Dzieckiem Samodzielny Publiczny Zakład Opieki Zdrowotnej 61-825 Poznań, ul. Bolesława Krzywiewicza 7/8		
OBJEKT:		
Kaplica szpitalna pw.św.Józefa Zgromadzenia Sióstr Miłosierdzia św.Wincentego a' Paulo		
TEMAT:		
Prace renowacyjne, konserwatorskie i remontowe Kaplicy szpitalnej OKNO 17 - PROJEKT		RYS NR 12 DATA: 11.2016
PROJEKTOWAŁ:		
dr inż. arch. EUGENIUSZ SKRZYPCZAK 244/84/PW		
OPRACOWAŁ:		
KATARZYNA RENZ		
SPRAWDZIŁ:		
mgr inż. arch. KRZYSZTOF SIKORSKI 7131/50P/2001		
OL. PROJEKTANT:		
dr inż. arch. EUGENIUSZ SKRZYPCZAK 244/84/PW		
IMIĘ I NAZWISKO - UPRAWNIENIA NR		POCIS
PROJEKT JEST CHRONIONY PRAWEM AUTORSKIM - ustawa z dnia 4 lutego 1994 o prawie autorskim i prawach pokrewnych (Dz.U. z 1994 Nr 24 poz. 83 z późniejszymi zmianami).		