




OBUDOWA GRZEJNIKA  
RZUT - NAWA GŁÓWNA KAPLICY 1:20

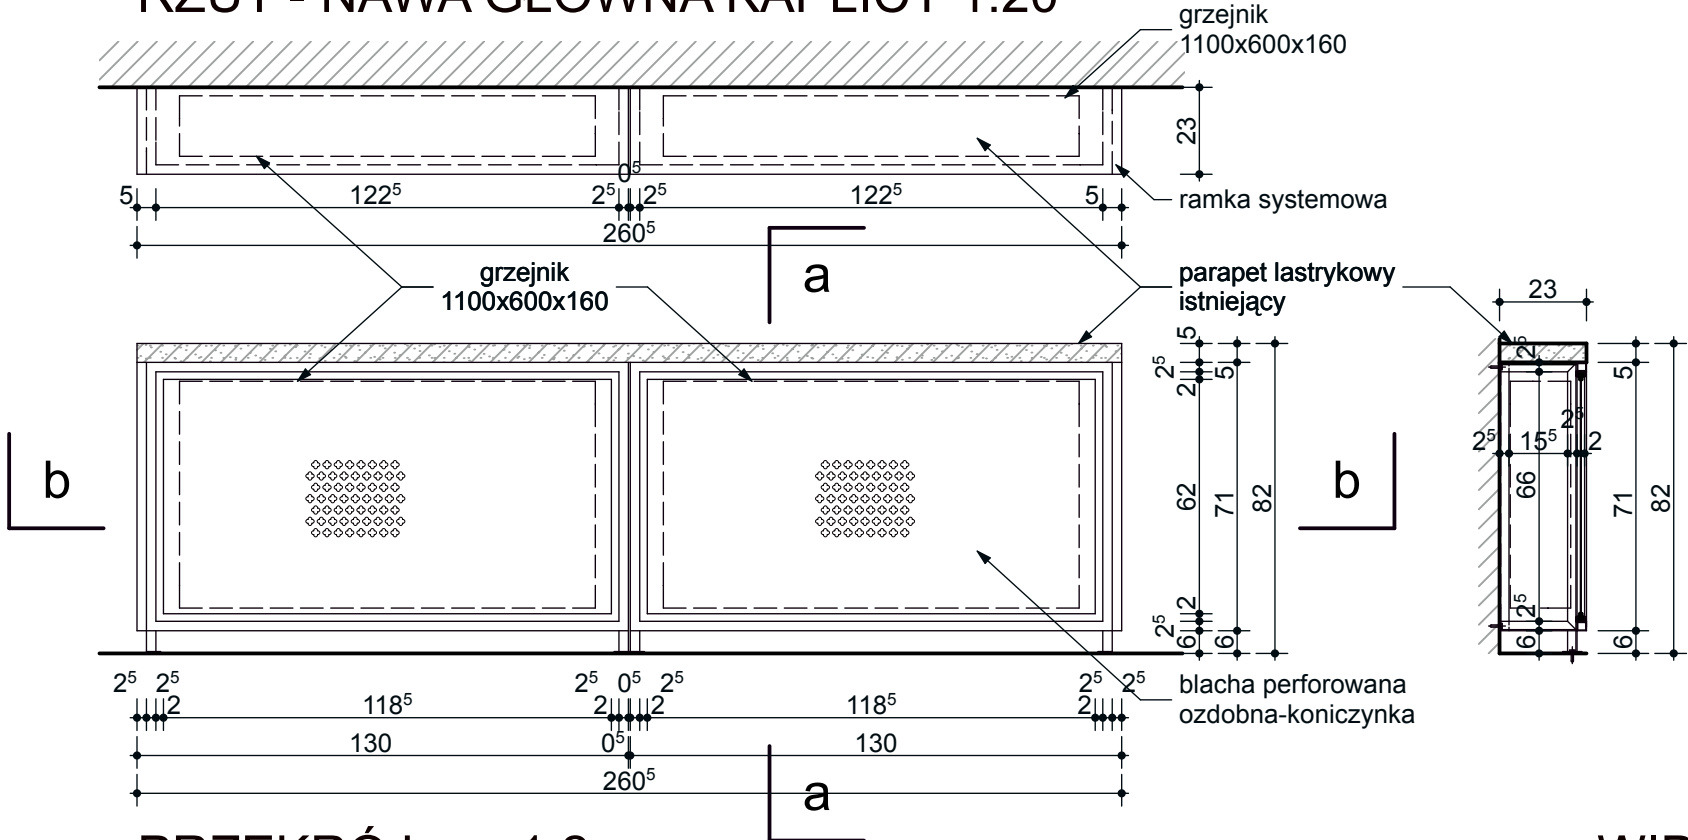


PRZEKRÓJ a-a 1:20

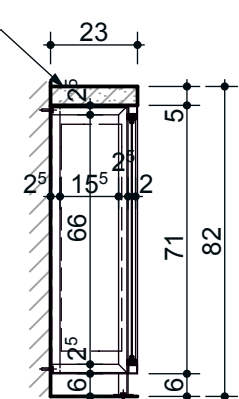


PRZEKRÓJ b-b 1:2

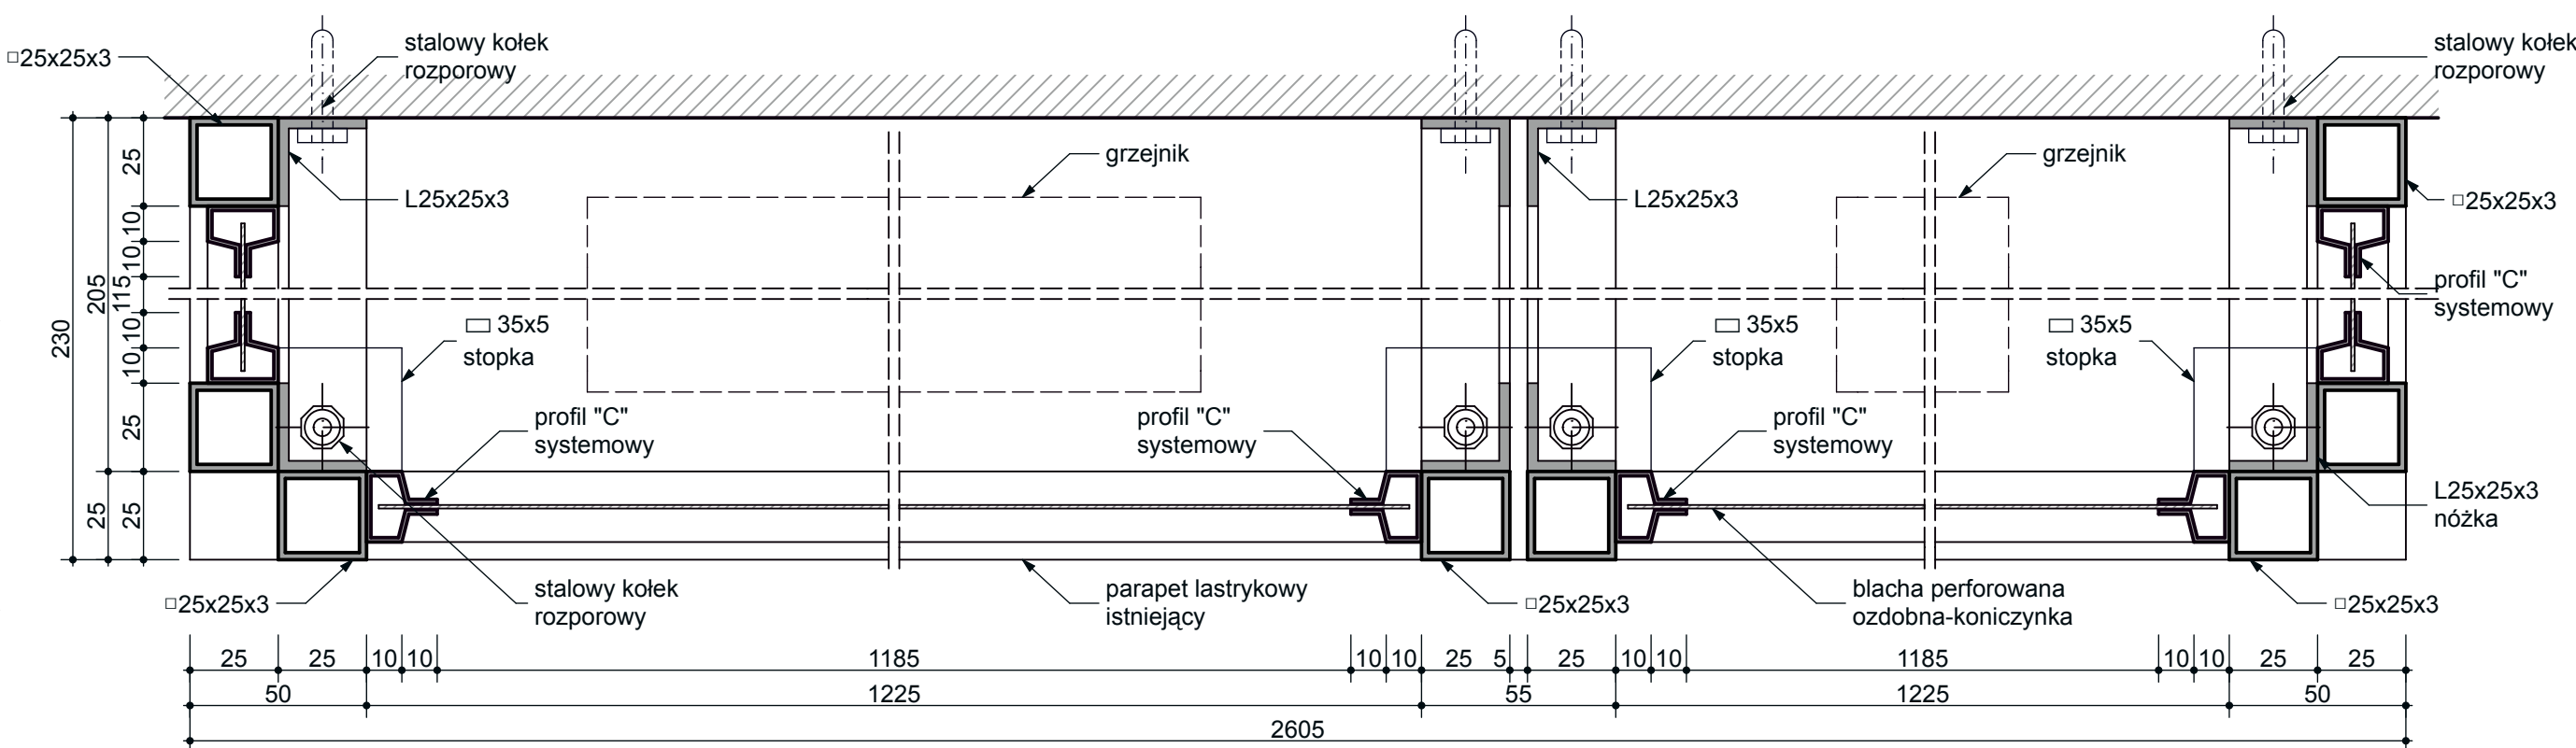


PRZEKRÓJ a-a 1:2

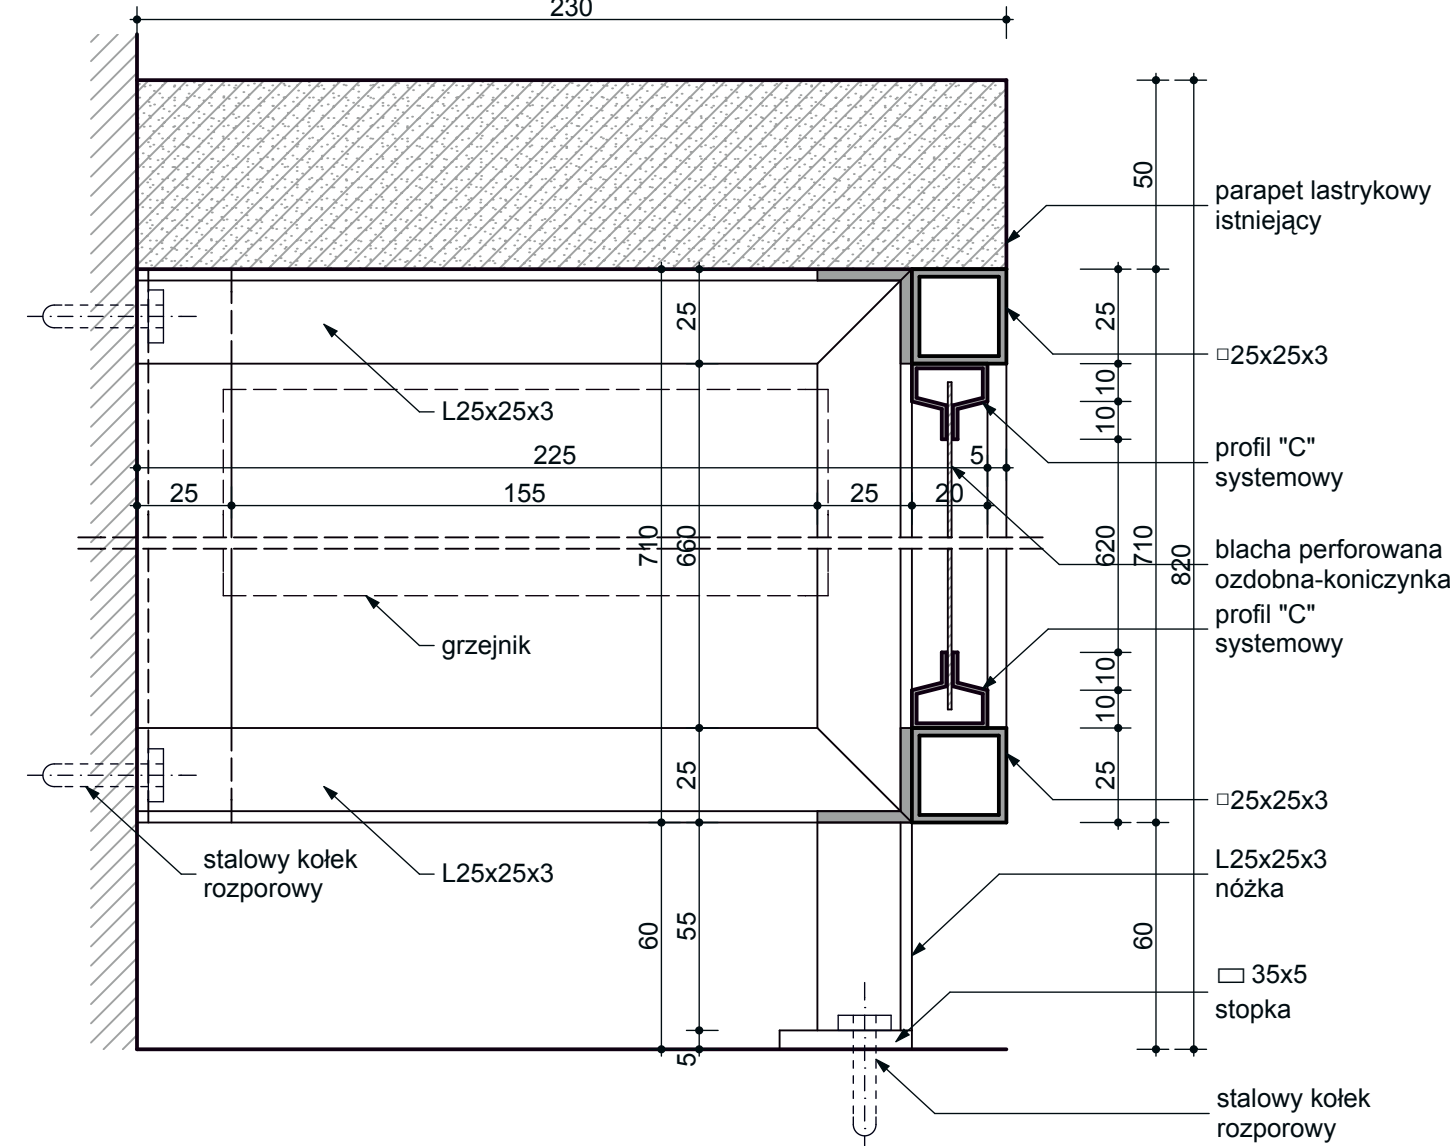

WIDOK 1:1

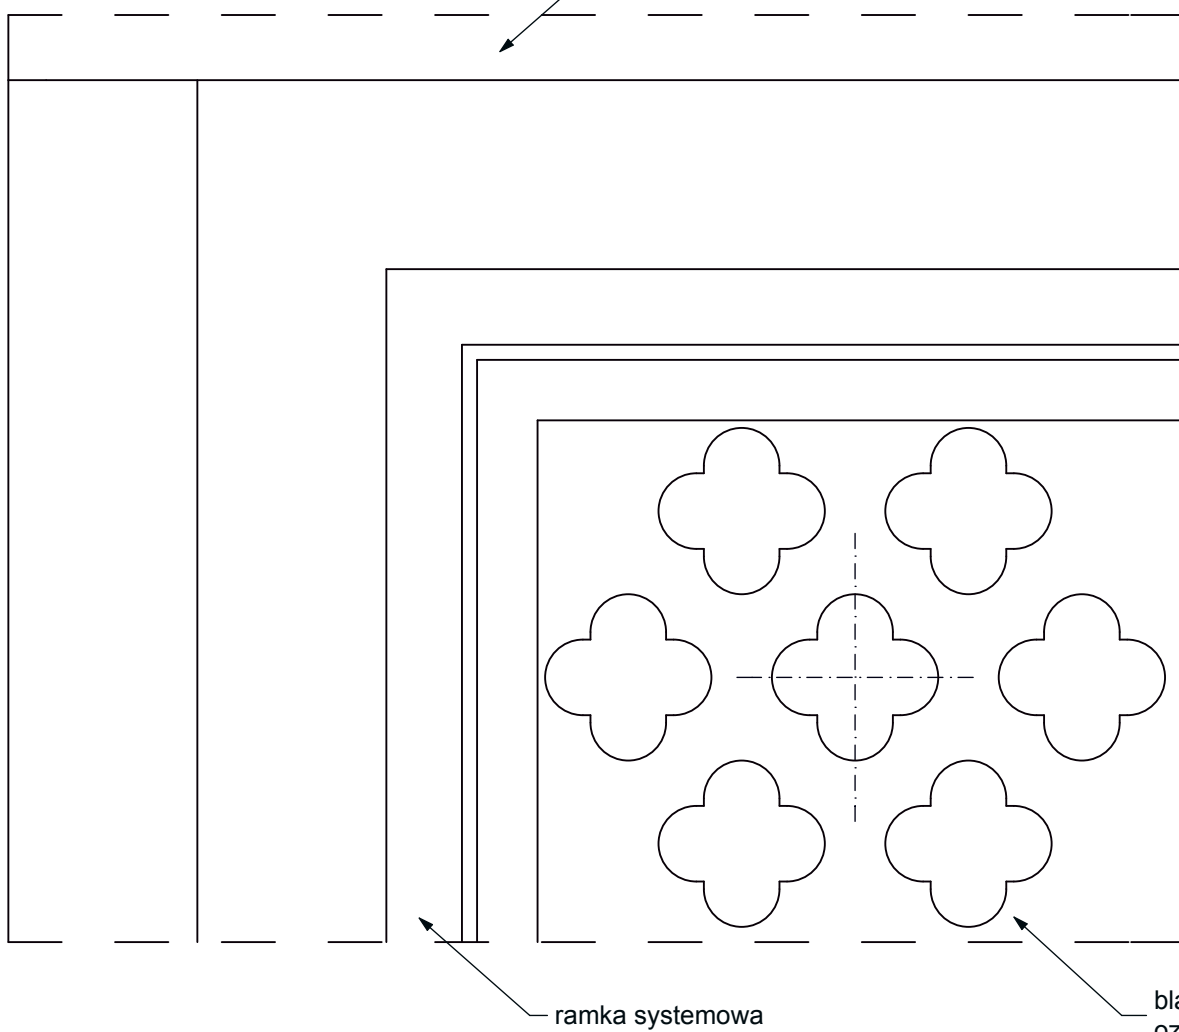

ELEWACJA - ANALOGIE

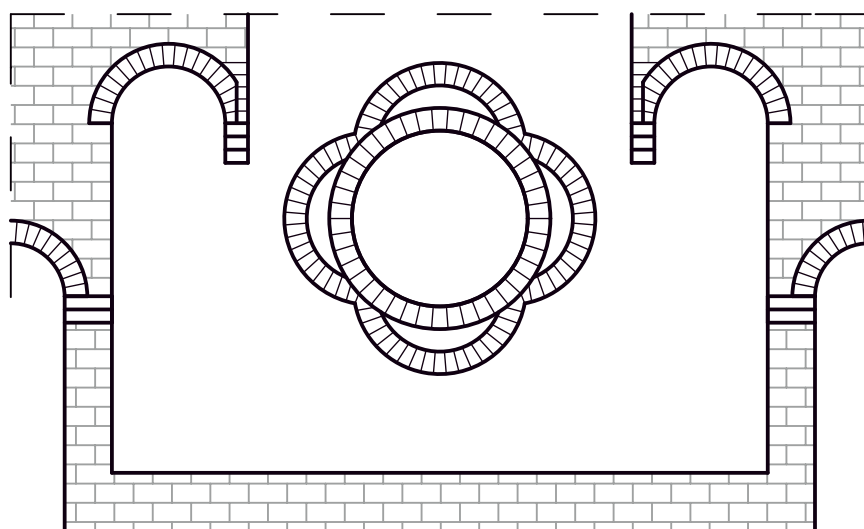

UWAGI:

- Obudowę grzejników w nawie głównej kaplicy wykonać
  - dla parapetu l=261cm, s=22,23cm - 2szt
  - dla parapetu l=119cm, s=23,24cm - 2szt
  - dla parapetu l=121cm, s=23cm - 1szt
  - dla parapetu l=120cm, s=23cm - 1szt
- Ramkę systemową i blachę perforowaną wykonać z blachy ocynkowanej i malować proszkowo w kolorze ściany.

Przedsiębiorstwo ARI sp. z o.o. e-mail: info@ari.com.pl	
ul. J.Kochanowskiego 4/8, 60-844 Poznań, tel./fax 061 820 85 93	
PBW	ARCHITEKTURA
STADIUM DOKUMENTACJI	BRANŻA
INWESTOR:	UMOWA NR
ZAMAWIAJĄCY:	
OBIEKT:	
TEMAT:	
PROJEKTOWAŁ:	
OPRACOWAŁ:	
SPRAWDZIŁ:	
GL. PROJEKTANT:	
IMIE I NAZWISKO - UPRAWNIENIA NR	
PROJEKT JEST CHRONIONY PRAWEM AUTORSKIM - ustawa z dnia 4 lutego 1994 o prawie autorskim i prawach pokrewnych (Dz.U. z 1994 Nr 26 poz. 83 z późniejszymi zmianami)	