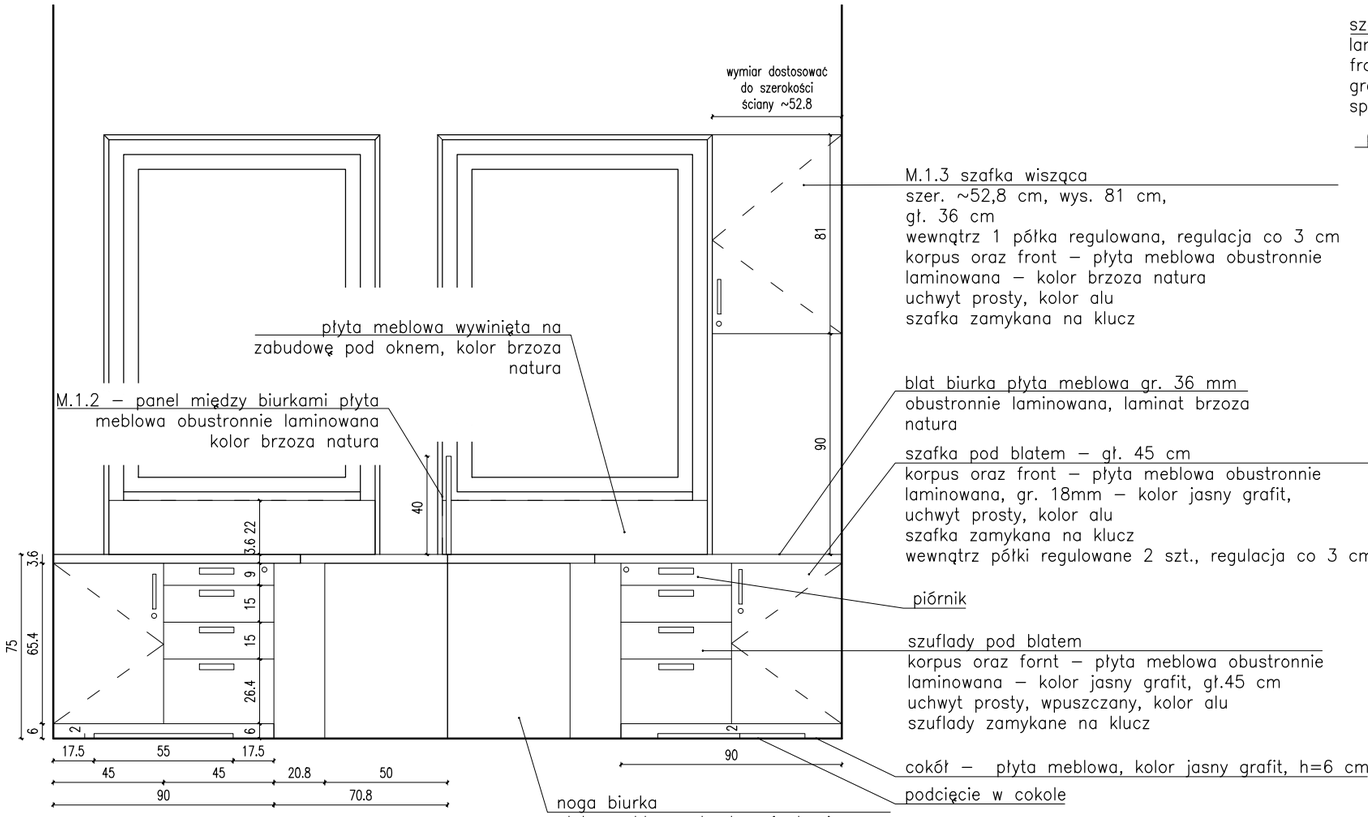

WIDOK
BIURKO M.1. 1, PANEL M.1.2, SZAFKA M.1.3

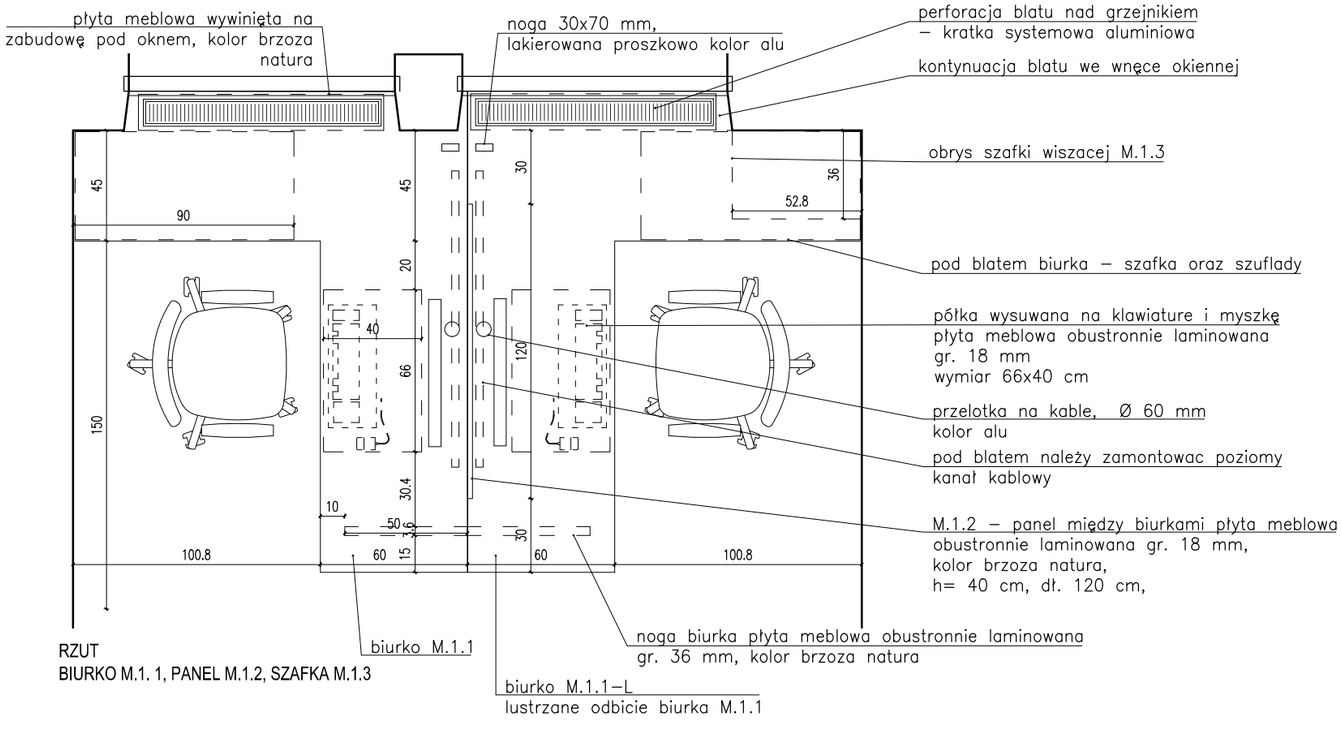

RZUT
BIURKO M.1. 1, PANEL M.1.2, SZAFKA M.1.3

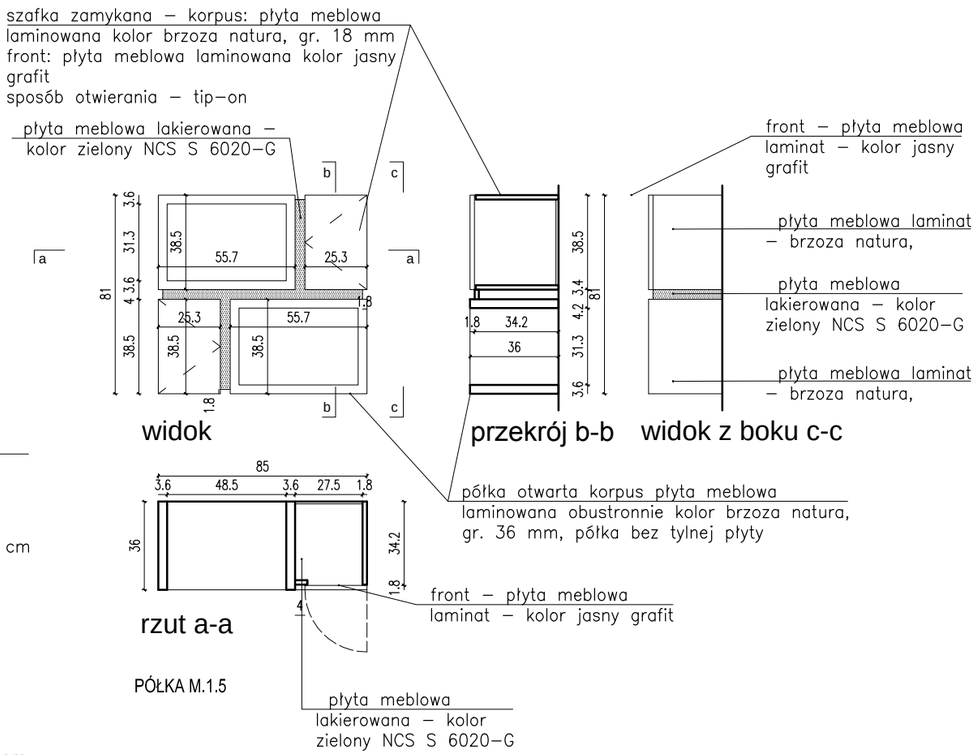

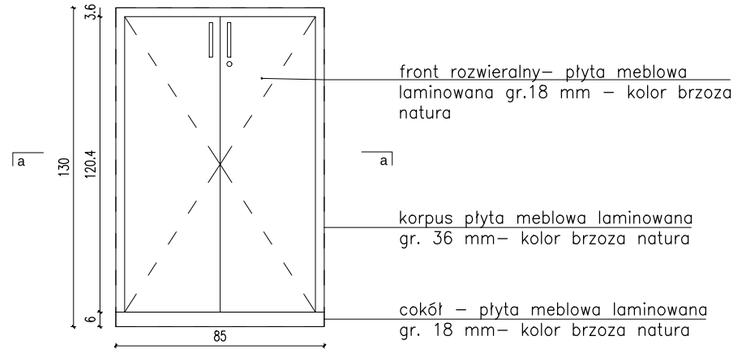

PRACOWNIA PROJEKTOWA ART MOKO
ul. Oskara Kolberga 16/6 31-160 Kraków
tel. 503 360 152 www.artmoko.com

UWAGI OGÓLNE DO RYSUNKU, PATRZ RYS. NR 1

pok. 110 - mebel M.1.1, M.1.2, M.1.3, M.1.4, M.1.5
SKALA 1:25