


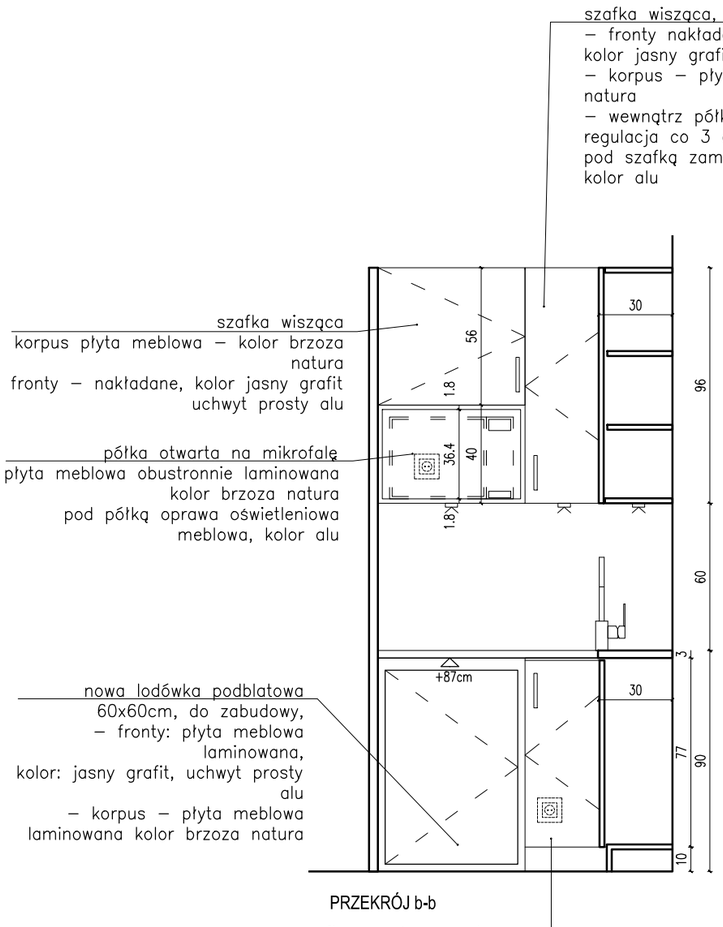


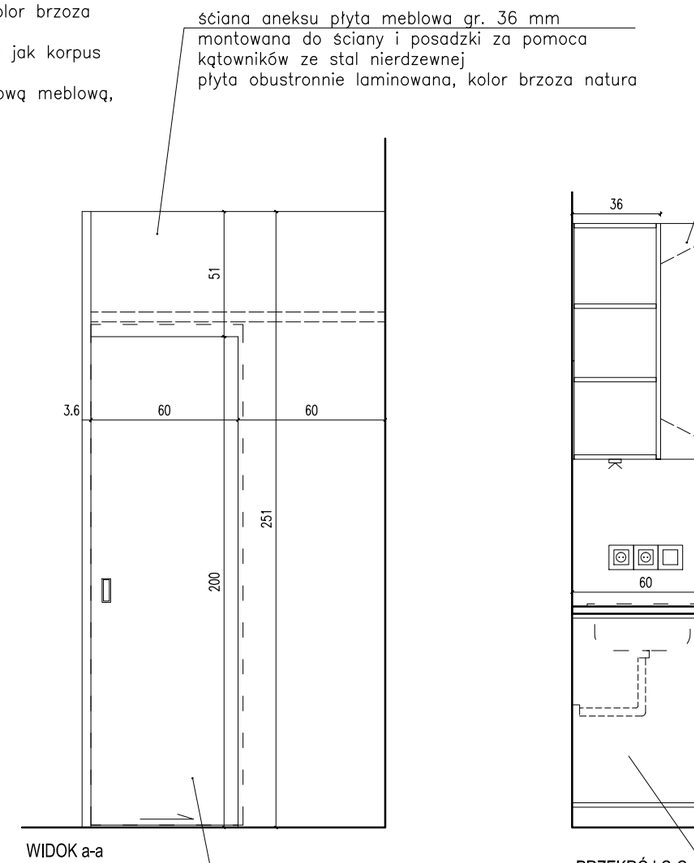

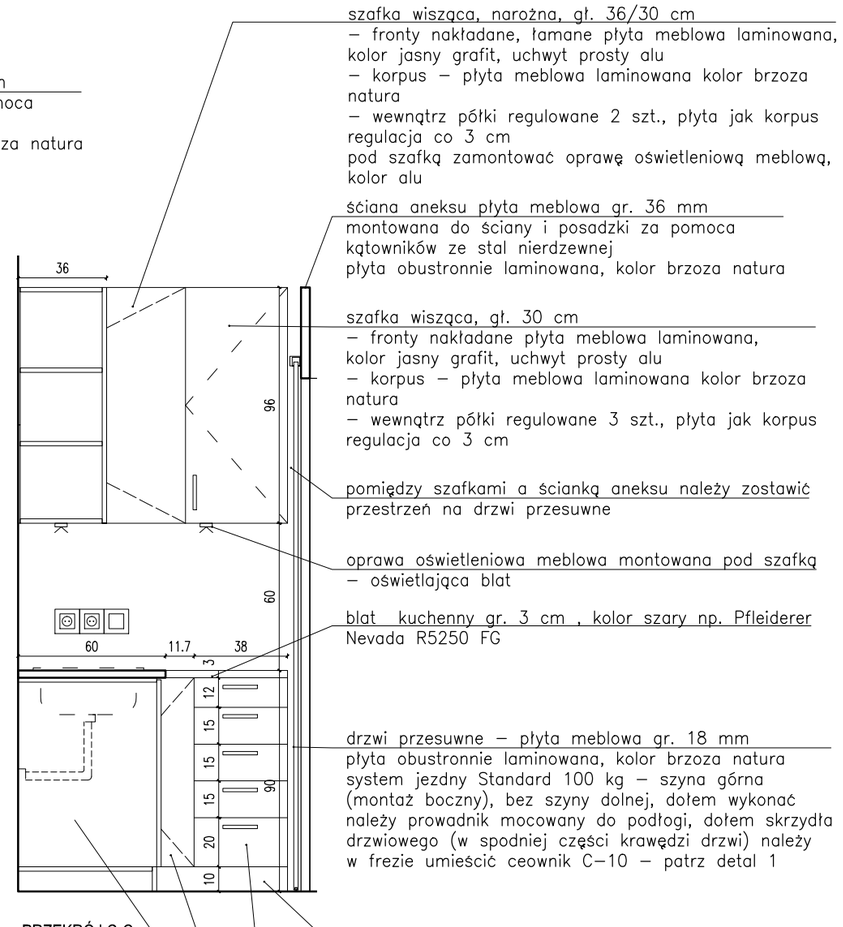

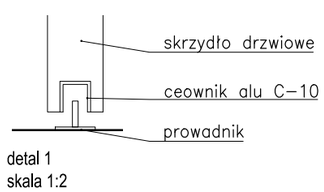

detal 1
skala 1:2

PRACOWNIA PROJEKTOWA ART MOKO
ul. Oskara Kolberga 16/6 31-160 Kraków
tel. 503 360 152 www.artmoko.com

UWAGI OGÓLNE DO RYSUNKU, PATRZ RYS. NR 1

pok. 110 - aneks kuchenny M.1.9
SKALA 1:25 , 1:2