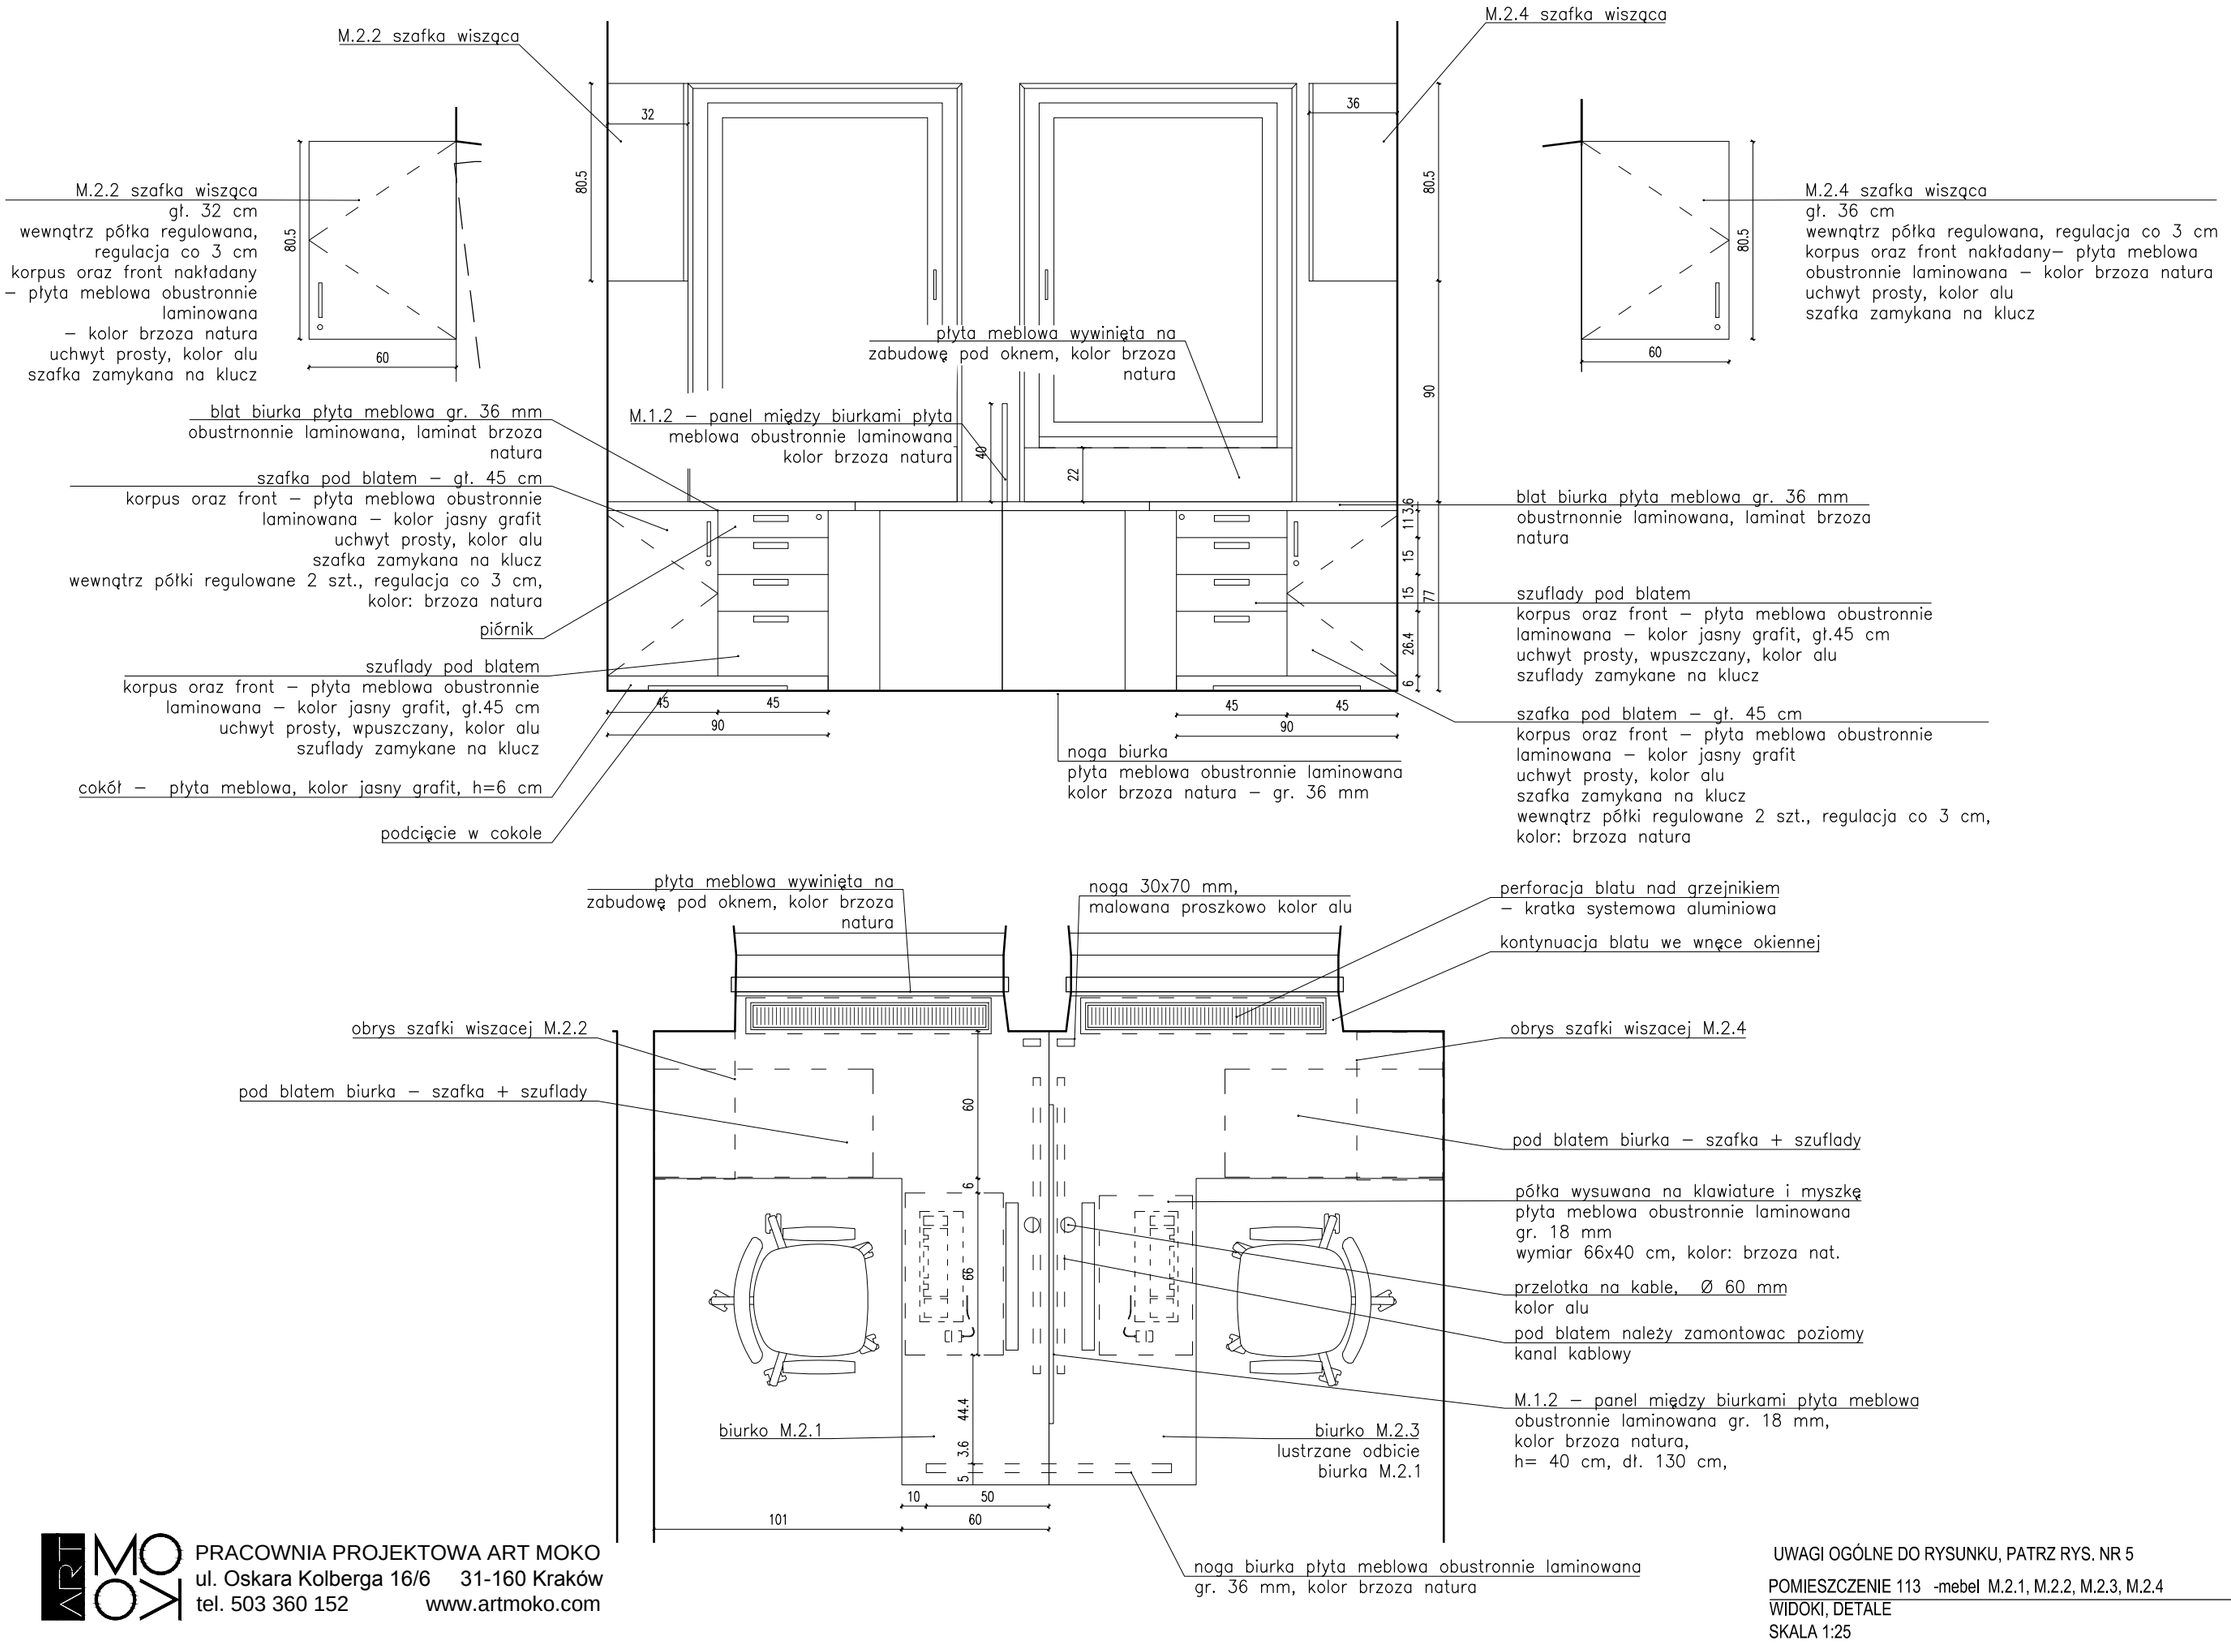



PRACOWNIA PROJEKTOWA ART MOKO
ul. Oskara Kolberga 16/6 31-160 Kraków
tel. 503 360 152 www.artmoko.com

UWAGI OGÓLNE DO RYSUNKU, PATRZ RYS. NR 5

POMIESZCZENIE 113 -mebel M.2.1, M.2.2, M.2.3, M.2.4

WIDOKI, DETALE

SKALA 1:25