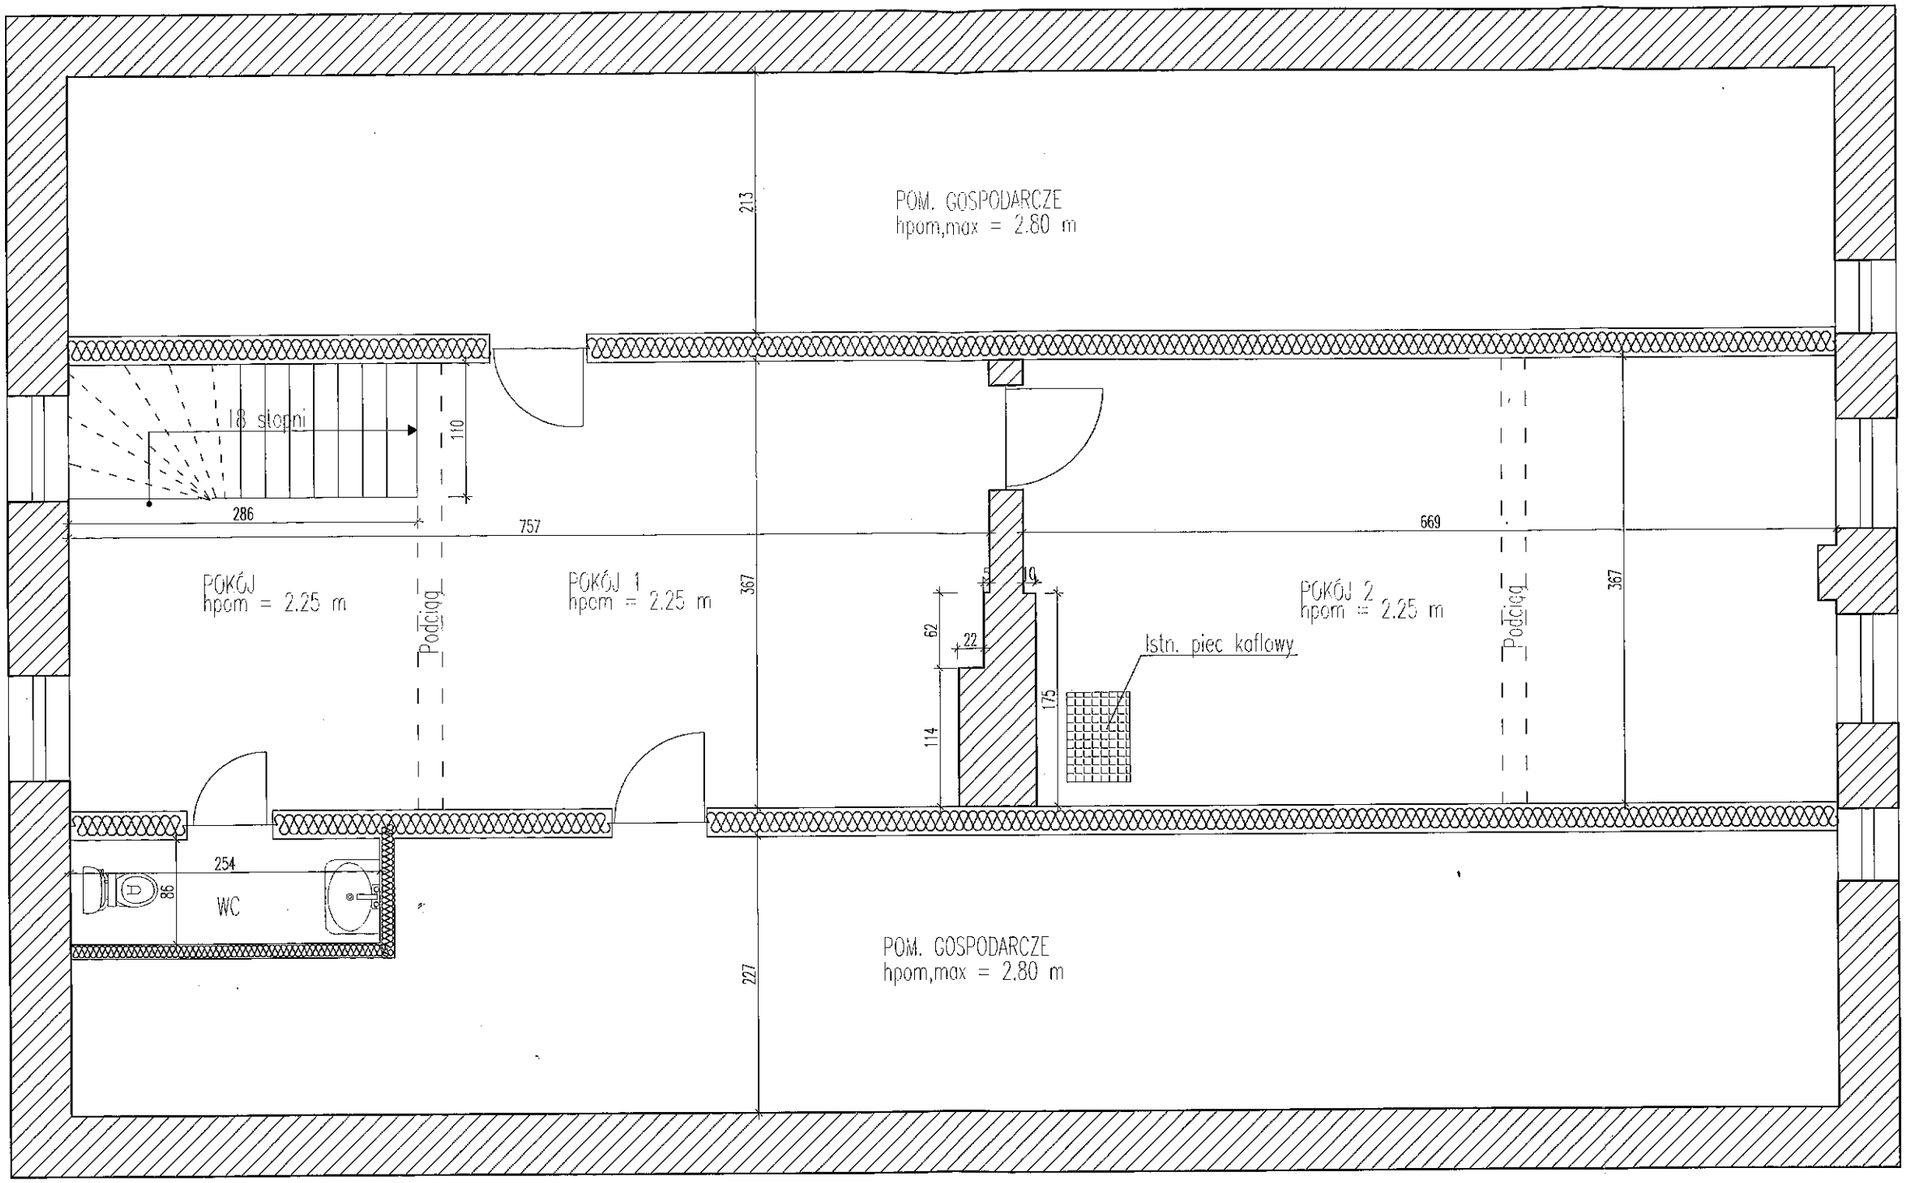


BRANŻA:	–	
PROJEKTOWAŁ:	–	
SPRAWDZIŁ:	–	
OPRACOWAŁ:	mgr inż. Mirosław Koup nr upr. ZAP/0165/PWOK/11	
INWESTOR:	Nadleśnictwo Bartinek ul. Tunelowa 56a, 74-320 Barlinek	

NAZWA PROJEKTU :
"Remont wybranych elementów budynku leśniczówki Leśnictwa Kinice"
Kinice 8,
74-304 Nowogrdek Pomorski

OBIEKT : BUDYNEK LEŚNICZÓWKI

NAZWA RYSUNKU :

RZUT PIĘTRA – STAN ISTNIEJĄCY

MirProBud

USŁUGI PROJEKTOWE
"MirProBud"
Mirosław Koup
os.Piastów 11, 74-300 Myślibórz

Skala:	Data:	Nr projektu:	Nr rys.:
–	15.04.2017	P-20	K-02