


PRZESZKÓJ NORMALNY

skala 1:50


(jezdnie z pochylem jednostronnym w miejscu mijanki i obustronnymi rowami)

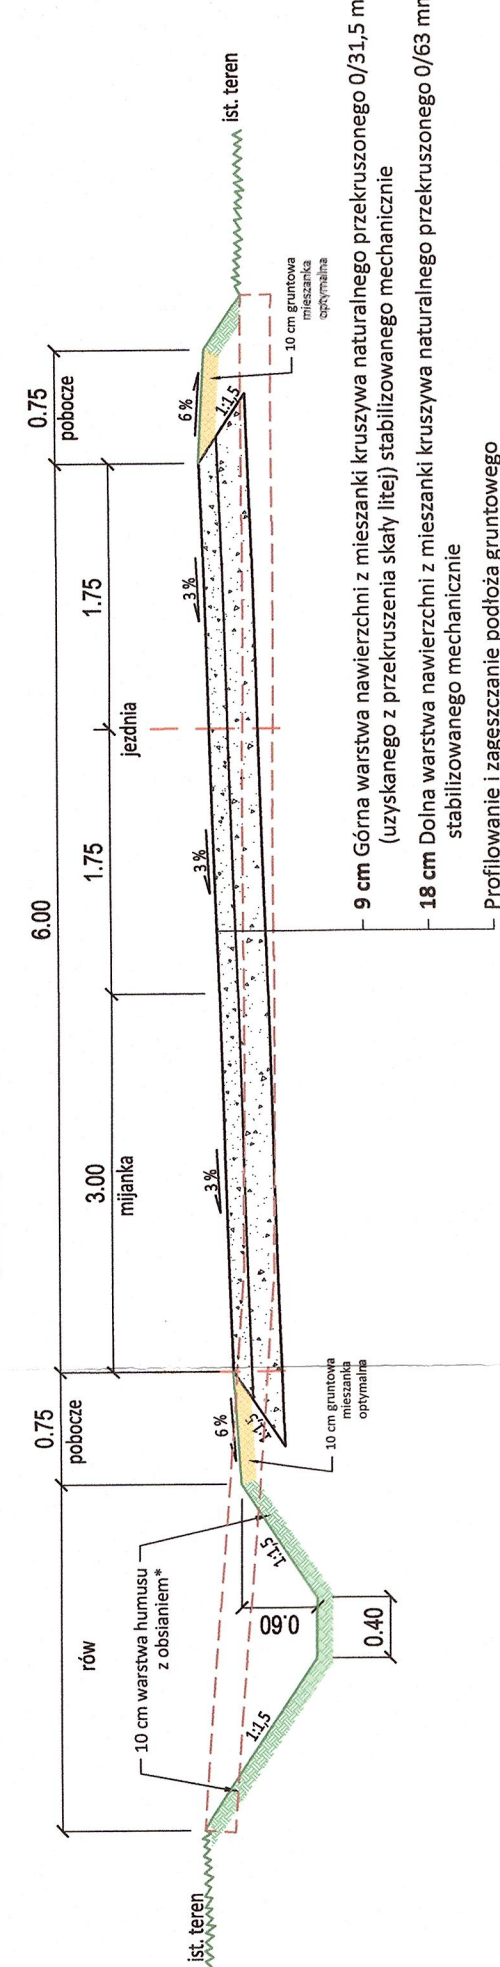

PRZESZKÓJ NORMALNY

skala 1:50


(jezdnie z pochylem daszkowym w miejscu mijanki i obustronnymi rowami)

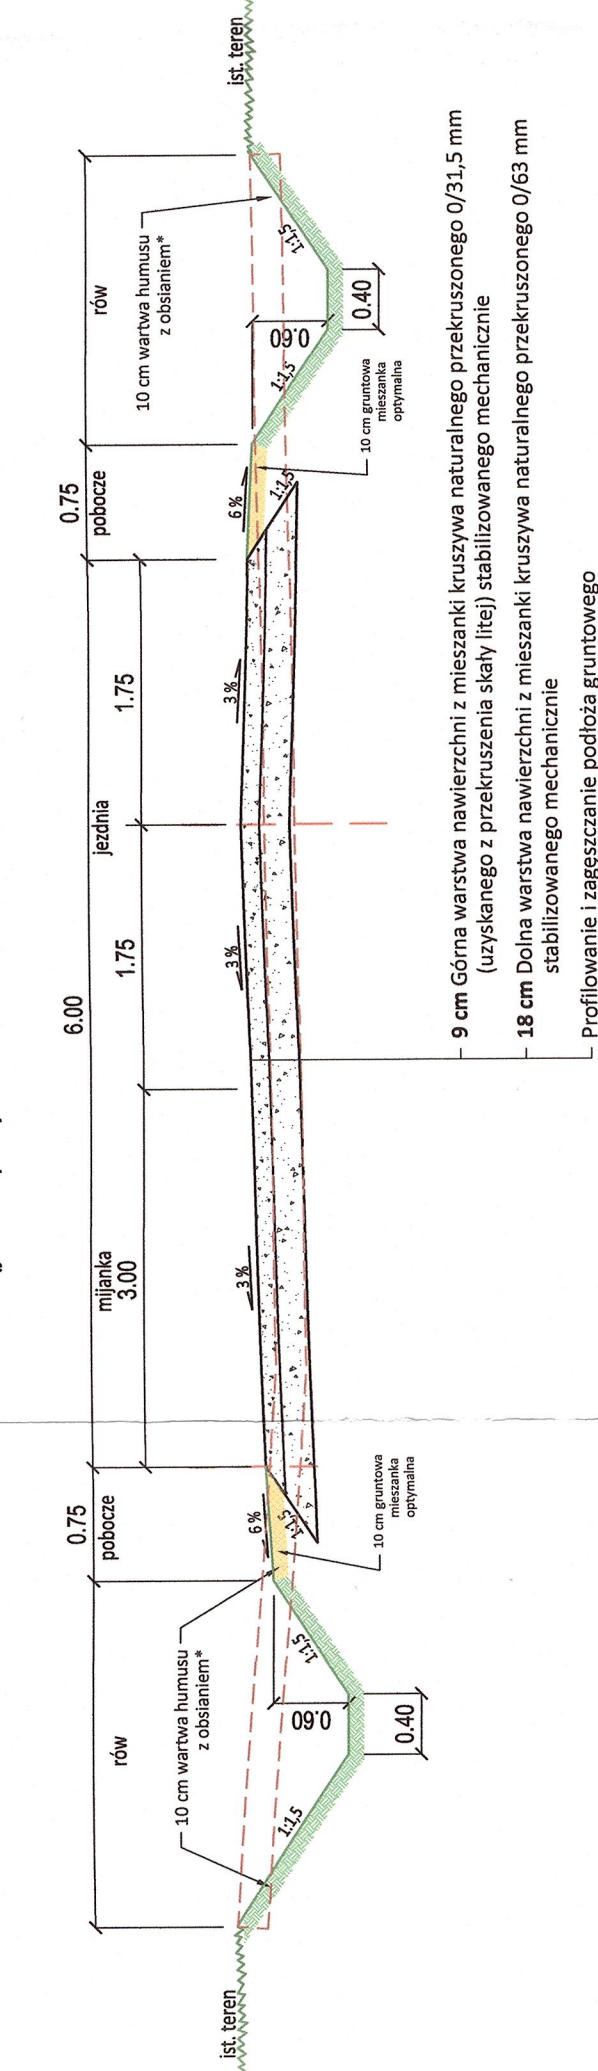

\* UWAGA:  
przy pochylem podluznym rowu i>3% powierzchnie nalezy umocnic darnia lub plytami azurowymi


RÓW UMOCNIONY PŁYTĄ AZUROWĄ

- stosować przy pochylem podluznym rowu i>6%

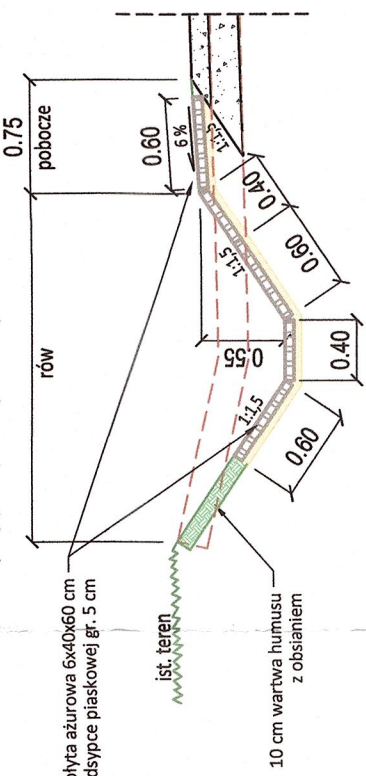

RÓW UMOCNIONY DARNIĄ


- stosować przy pochylem podluznym rowu 6%>i>23%

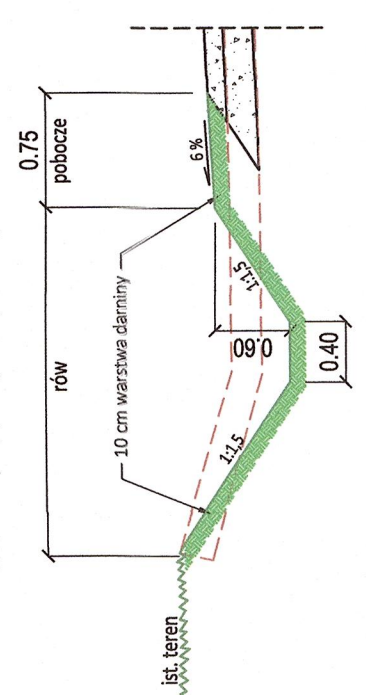

PRZESZKÓJ NORMALNY

skala 1:50


(jezdnie z pochylem jednostronnym i obustronnymi rowami)

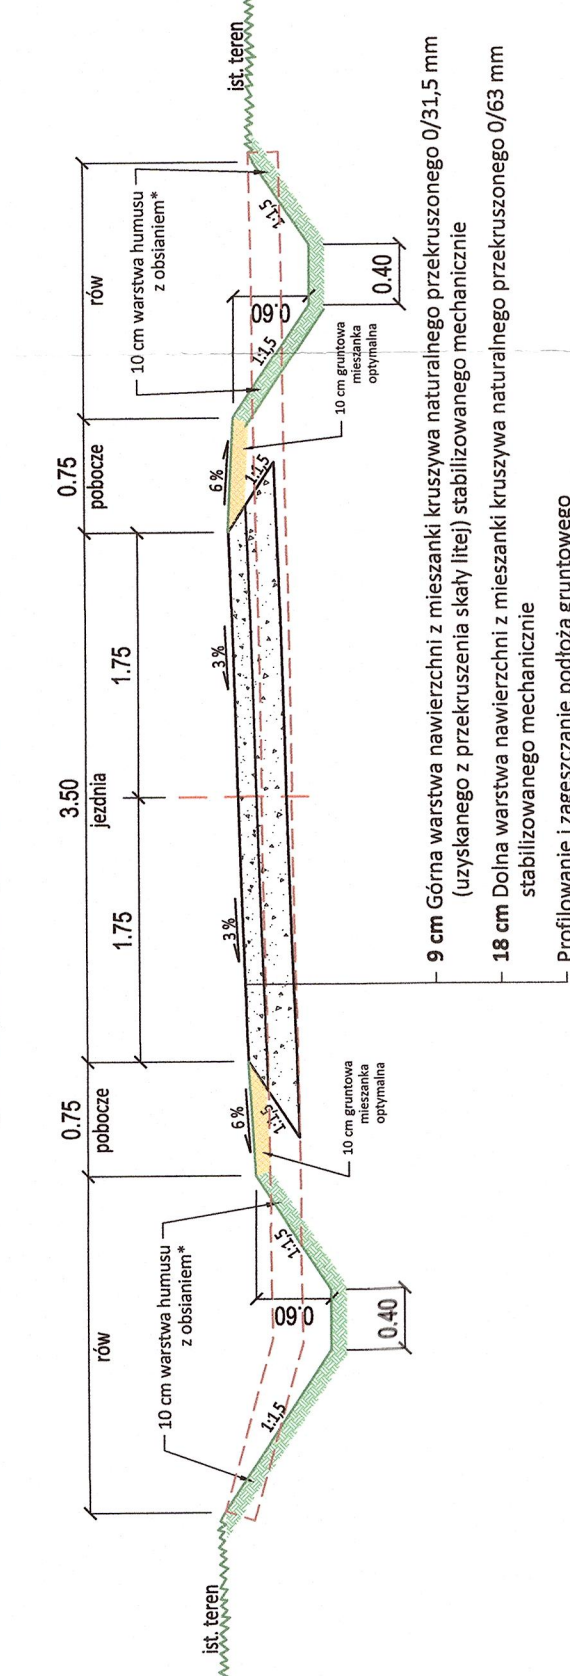

PRZESZKÓJ NORMALNY

skala 1:50


(jezdnie z pochylem daszkowym i rowem z jednej strony)

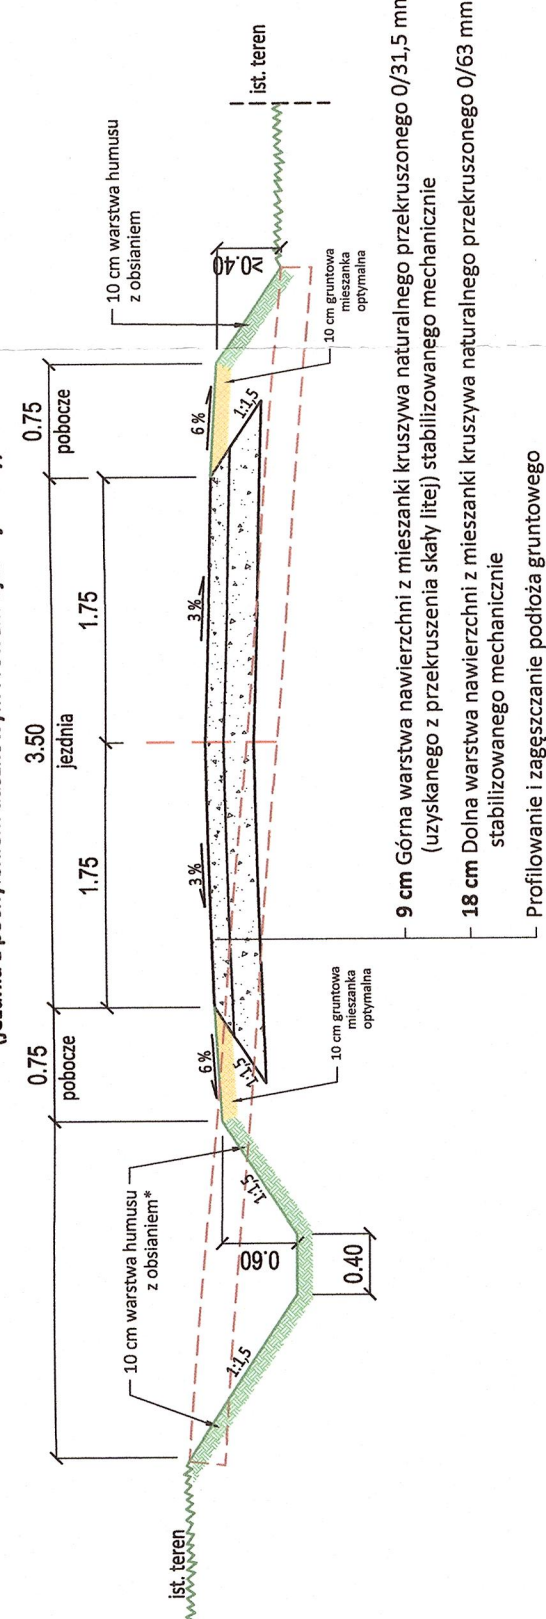






PRZESZKÓJ NORMALNY

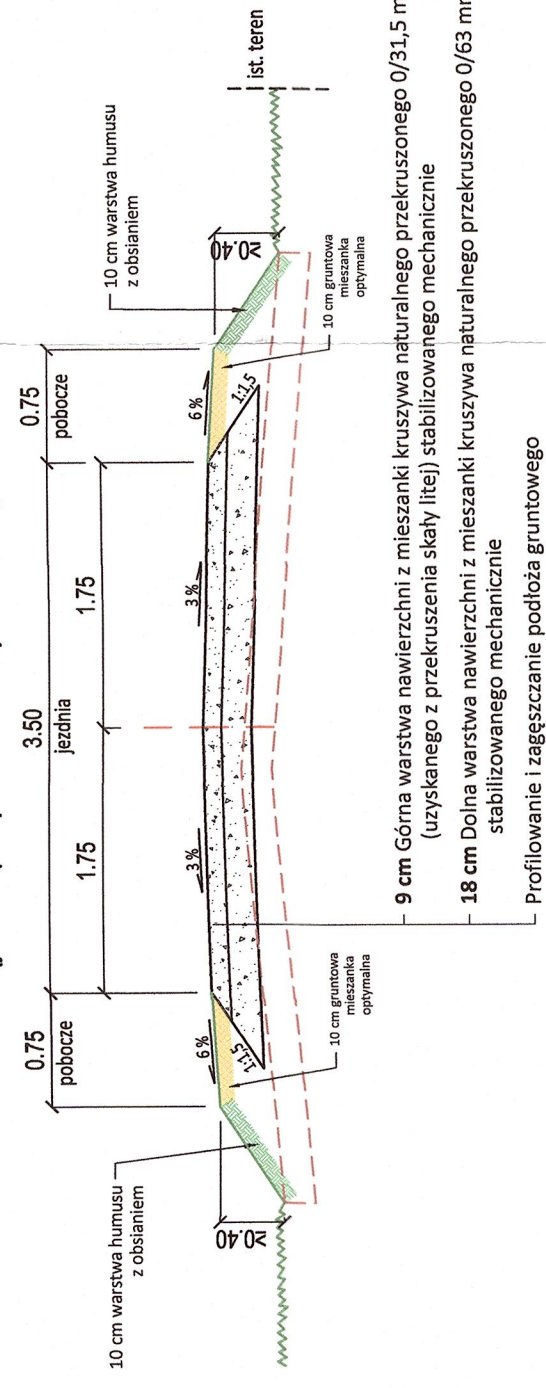skala 1:50

(jezdnie z pochylem daszkowym bez rowów)



JEDNOSTKA PROJEKTOWA	 <p><b>PRZEDSIĘBIORSTWO WIELOBRANŻOWE "FAWAŁ"</b> Filip Walczak ul. Kobyłogórska 16A, 66-400 Gorzów Wlkp. tel. 095 72 94 330, fax. 095 72 94 330</p>				
INWESTOR	 <p><b>NADLEŚNICTWO BARLINEK</b> ul. Tunelowa 56a, 74-320 Barlinek</p>				
TEMAT	Budowa drogi leśnej pożarowej w leśnictwie Niesporowice				
ADRES	gmina Peltczyce, powiat choszczeński: obręb Niesporowice: 157/2, 178/1, 196/2, 197/1, 198, 213/1, 214 obręb Krzyżki: 223/1, 224/1				
FAZA	PROJEKT BUDOWLANY				
BRANŻA	DROGOWA				
FUNKCJA	IMIĘ I NAZWISKO	UPRAWNIENIA	DATA	PODPIS	
PROJEKTANT	mgr inż. Filip Walczak	upr. nr 26/2002/Gw do projektowania bez ograniczeń w spec. konstrukcyjno-budowlanej	29.09.2016		
SPRAWDZAJĄCY	mgr inż. Tomasz Romaniewicz	upr. nr LUKG/0074/POOD/11 do projektowania bez ograniczeń w spec. drogowej	29.09.2016		
ASYSTENT PROJEKTANTA	mgr inż. Eliżbieta Białosowska		29.09.2016		
RYSUNEK	PRZESZKÓJE NORMALNE				
DATA: 29.09.2016	SKALA: 1:50	NR RYSUNKU: 4	ARKUSZ RYSUNKU: 1		