


PROJEKT PRZEKRÓJ A-A SKALA 1:50

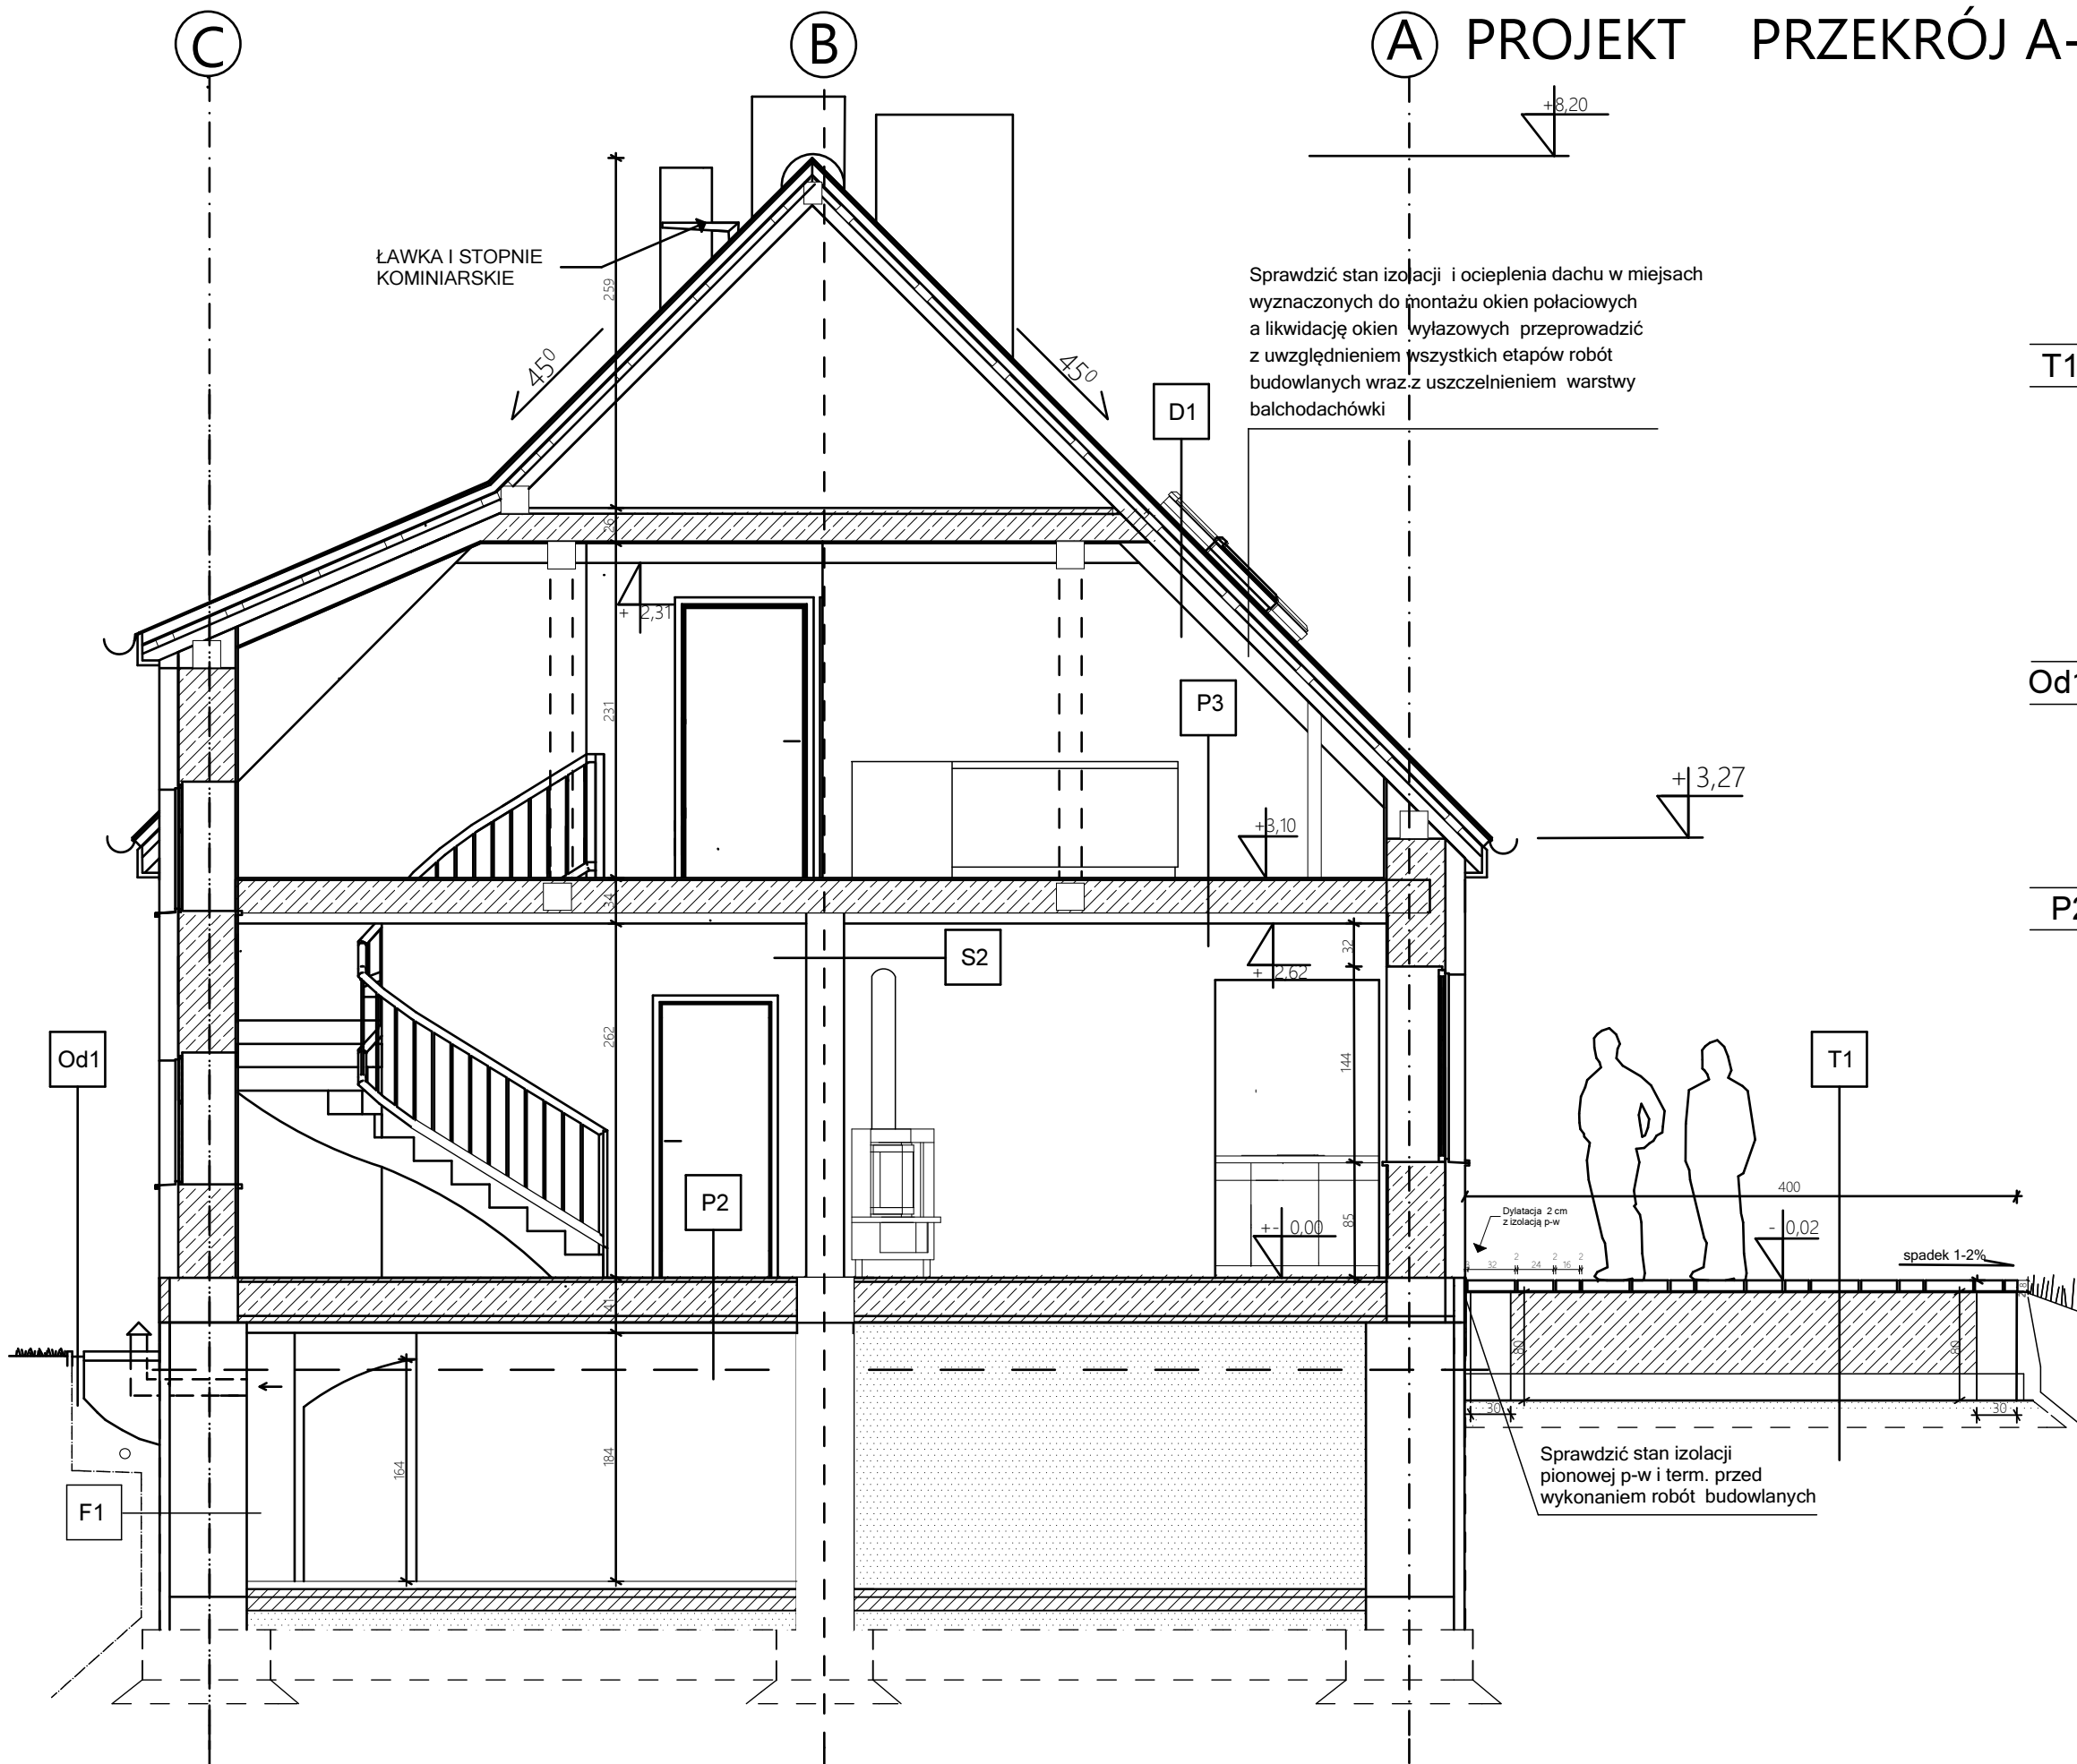

TARAS	
T1	Kostka brukowa "ZIEL-BRUK" Lima grub. 8 cm
	Podsypka piaskowo-cementowa (B10) 3cm
	Izolacja p-w /zagruntowanie bitumem
	Beton wylewany ze stopą fundamentową
	Warstwa odsączająca 10 cm zagęszczona mechanicz.
	Warstwa drenująca 15 cm zagęszczona mechanicz.
	Grunt rodzimy
	WIENIEC TARASU O SZER.30 cm I GŁĘB.80 cm

OPASKA DERNUJĄCA	
Od1	Zwir sypany na szer. 50 cm od ściany
	Włóknina filtracyjna
	Izolacja p-w- pionowa
	Rurka drenarska w odległości 15 cm od ściany
	Grunt

PODŁOGA	
P2	Płytki gresowe na kleju dyspersyjnym 0,9 cm
	Płyta OSB/3 2,2 cm
	Deski 38 cm
	Legary 20x20 cm w rozstawie 100 cm izolacja p-w,
	Wełna mineralna 5 cm
	Płyta gipsowo-kartonowa w systemie na stelażu 2,5 cm

Jednostka projektowa	GOART BIURO PROJEKTOWE GOART BOŻENA TAMULSKA 66-400 Gorzów Wlkp. ul. Czeresniowa 6 NIP 599-100-71-40 Regon 210005087, tel 95 7223625, kom. +48 604 593503, e-mail:bt_biuo@interia.pl		
Zamierzenie inwestycyjne	PRZEBUDOWA Z ROZBUDOWĄ BUDYNKU Z FUNKCJĄ MIESZKALNO-BIUROWĄ W ŁOŚNIE NA DZIAŁCE O NR. EWID. 554 OBREB 080104_2.0003 ŁOŚNO, GMINA 080104_2 KŁODAWA, POWIAT GORZOWSKI, WOJEWÓDZTWO LUBUSKIE		
Adres	Nadleśnictwo Kłodawa, ŁOŚNO DZ. NR EW. 554 66-415 Kłodawa ul. Gorzowska 31		
Inwestor	Państwowe Gospodarstwo Leśne Lasy Państwowe Nadleśnictwo Kłodawa 66-415 Kłodawa ul. Gorzowska 31		
Stadium	Faza: P.B. Branża: ARCHITEKTURA		
Projektował	Imię i nazwisko: Nr uprawnień/cechy:	Data:	Podpis:
	mgr inż.arch. Piotr Wiśniewski uprawnienia do projektowania bez ograniczeń w specjalności architektonicznej nr 13/GW/96	30.04.2017r.	
Opracowanie kompleksowe	inż.arch. Bożena Tamulska mgr specjalizacji ochrony dziedzictwa kulturowego m. Politech. Warsz. Nr Reg. WA/SP/48/10.2007/10	30.04.2017r.	
Data i miejsce wykonania:	Treść rysunku:	Skala:	Rysunek Nr:
30.04.2017r. Gorzów Wlkp.	PROJEKT PRZEKRÓJ A-A	1:50	PB/A/6 Strona Nr: