


PROJEKT FUNDAMENTY STERF WEJŚCIA RZUT SKALA 1:100

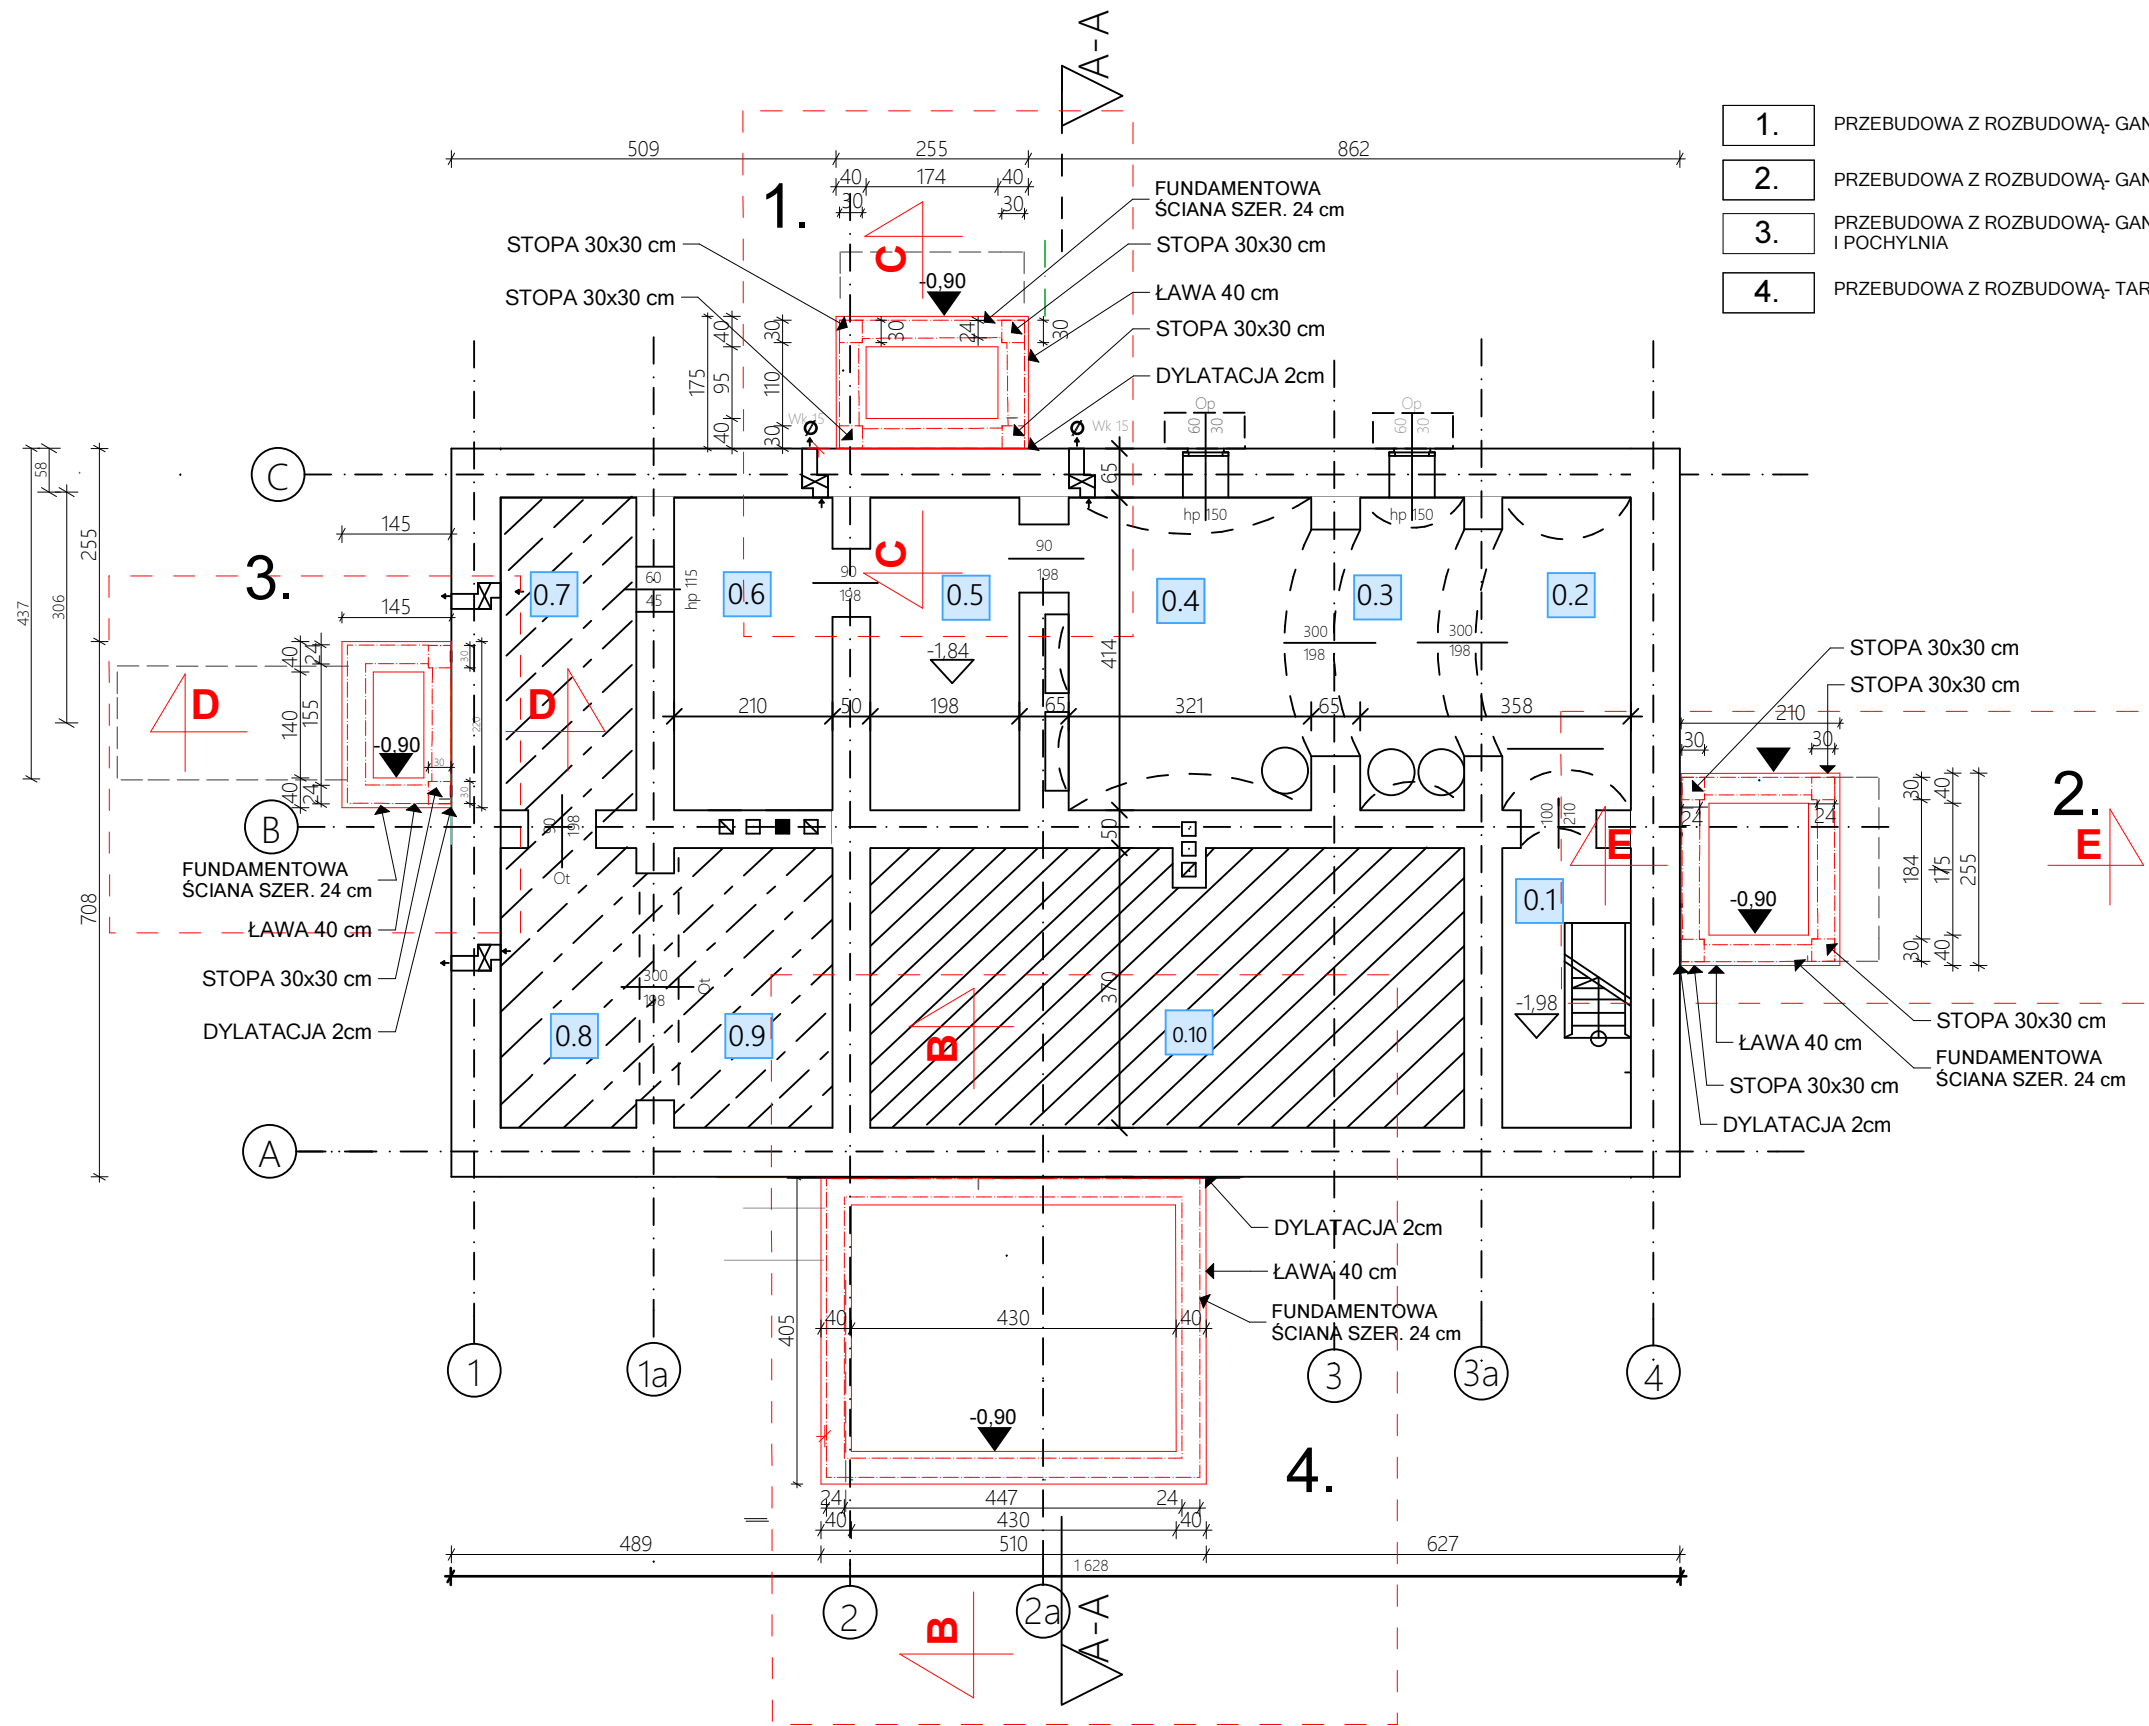

1.	PRZEBUDOWA Z ROZBUDOWĄ- GANEK
2.	PRZEBUDOWA Z ROZBUDOWĄ- GANEK
3.	PRZEBUDOWA Z ROZBUDOWĄ- GANEK I POCHYLNIA
4.	PRZEBUDOWA Z ROZBUDOWĄ- TARAS

Powierzchnia zabudowy
PZ 157,1m²

Powierzchnia PIWNIC
31,00m²

0.1	KŁATKA SCHODOWA
	Posadzka z podsypki ceglanej i piasku
0.2,0.3, 0.4	DAWNA KOTŁOWNIA
	Posadzka z podsypki ceglanej i piasku
0.5,0.6	POM. NIEUŻYKOWE
	Posadzka z podsypki ceglanej i piasku
0.7,0.8, 0.9	POM. NIEDOSTĘPNE
	Częściowo zasypane piaskiem
0.10	POM. NIEDOSTĘPNE

LEGENDA

- 

ŚCIANY FUNDAMENTOWE
ISTNIEJĄCE
murowane , cegła pełna
- 

ŚCIANY FUNDAMENTOWE
PROJEKTOWANE
wylwane zbrojone

Kodzina projektowa	GOART BIURO PROJEKTOWE GOART BOŻENA TAMULSKA 66-400 Gorzów Wlkp. ul. Czeresińska 6 NIP 599-100-71-40 Regon 210005087, tel 95 7223625, kom. +48 604 593503, e-mail:bt_biuro@interia.pl		
	Zamierzenie inwestycyjne:		
PRZEBUDOWA Z ROZBUDOWA BUDYNKU Z FUNKCJA MIESZKALNO-BIUROWA W ŁOSNIE NA DZIAŁCE O NR. EWID. 554 OBRĘB 080104 2.0003 ŁOSNO, GMINA 080104 2 KŁODAWA, POWIAT GORZOWSKI, WOJEWÓDZTWO ŁUBUSKIE			
Adres:	Nadleśnictwo Kłodawa, ŁOSNO DZ. NR EW. 554 66-415 Kłodawa ul. Gorzowska 31		
Inwestor:	Państwowe Gospodarstwo Leśne Lasy Państwowe Nadleśnictwo Kłodawa 66-415 Kłodawa ul. Gorzowska 31		
Stadium:	Faza: P.B. Branża: KONSTRUKCJA		
	Imię i nazwisko /Nr uprawnień/cechy:	Data:	Podpis:
Projektował:	mgr inż.arch. Grażyna Łokś uprawniona do projektowania bud. ogarniętej w specjalności konstrukcyjno-budowlanej Nr LBS/BO/2248/01	30.04.2017r.	
Projektował:			
Opracowanie kompleksowe:	inż.arch. Bożena Tamulska uprawniona do projektowania bud. ogarniętej w specjalności Politech. Warsz. Nr Rej. WA/SP/48/102/00710	30.04.2017r.	
Data i miejsce wykonania:	Trześć rysunku:	Skala:	Rysunek Nr:
30.04.2017r. Gorzów Wlkp.	FUNDAMENTY	1:100	PB/K/1 Strona Nr: