


PROJEKT

PODDASZE RZUT


SKALA 1:100

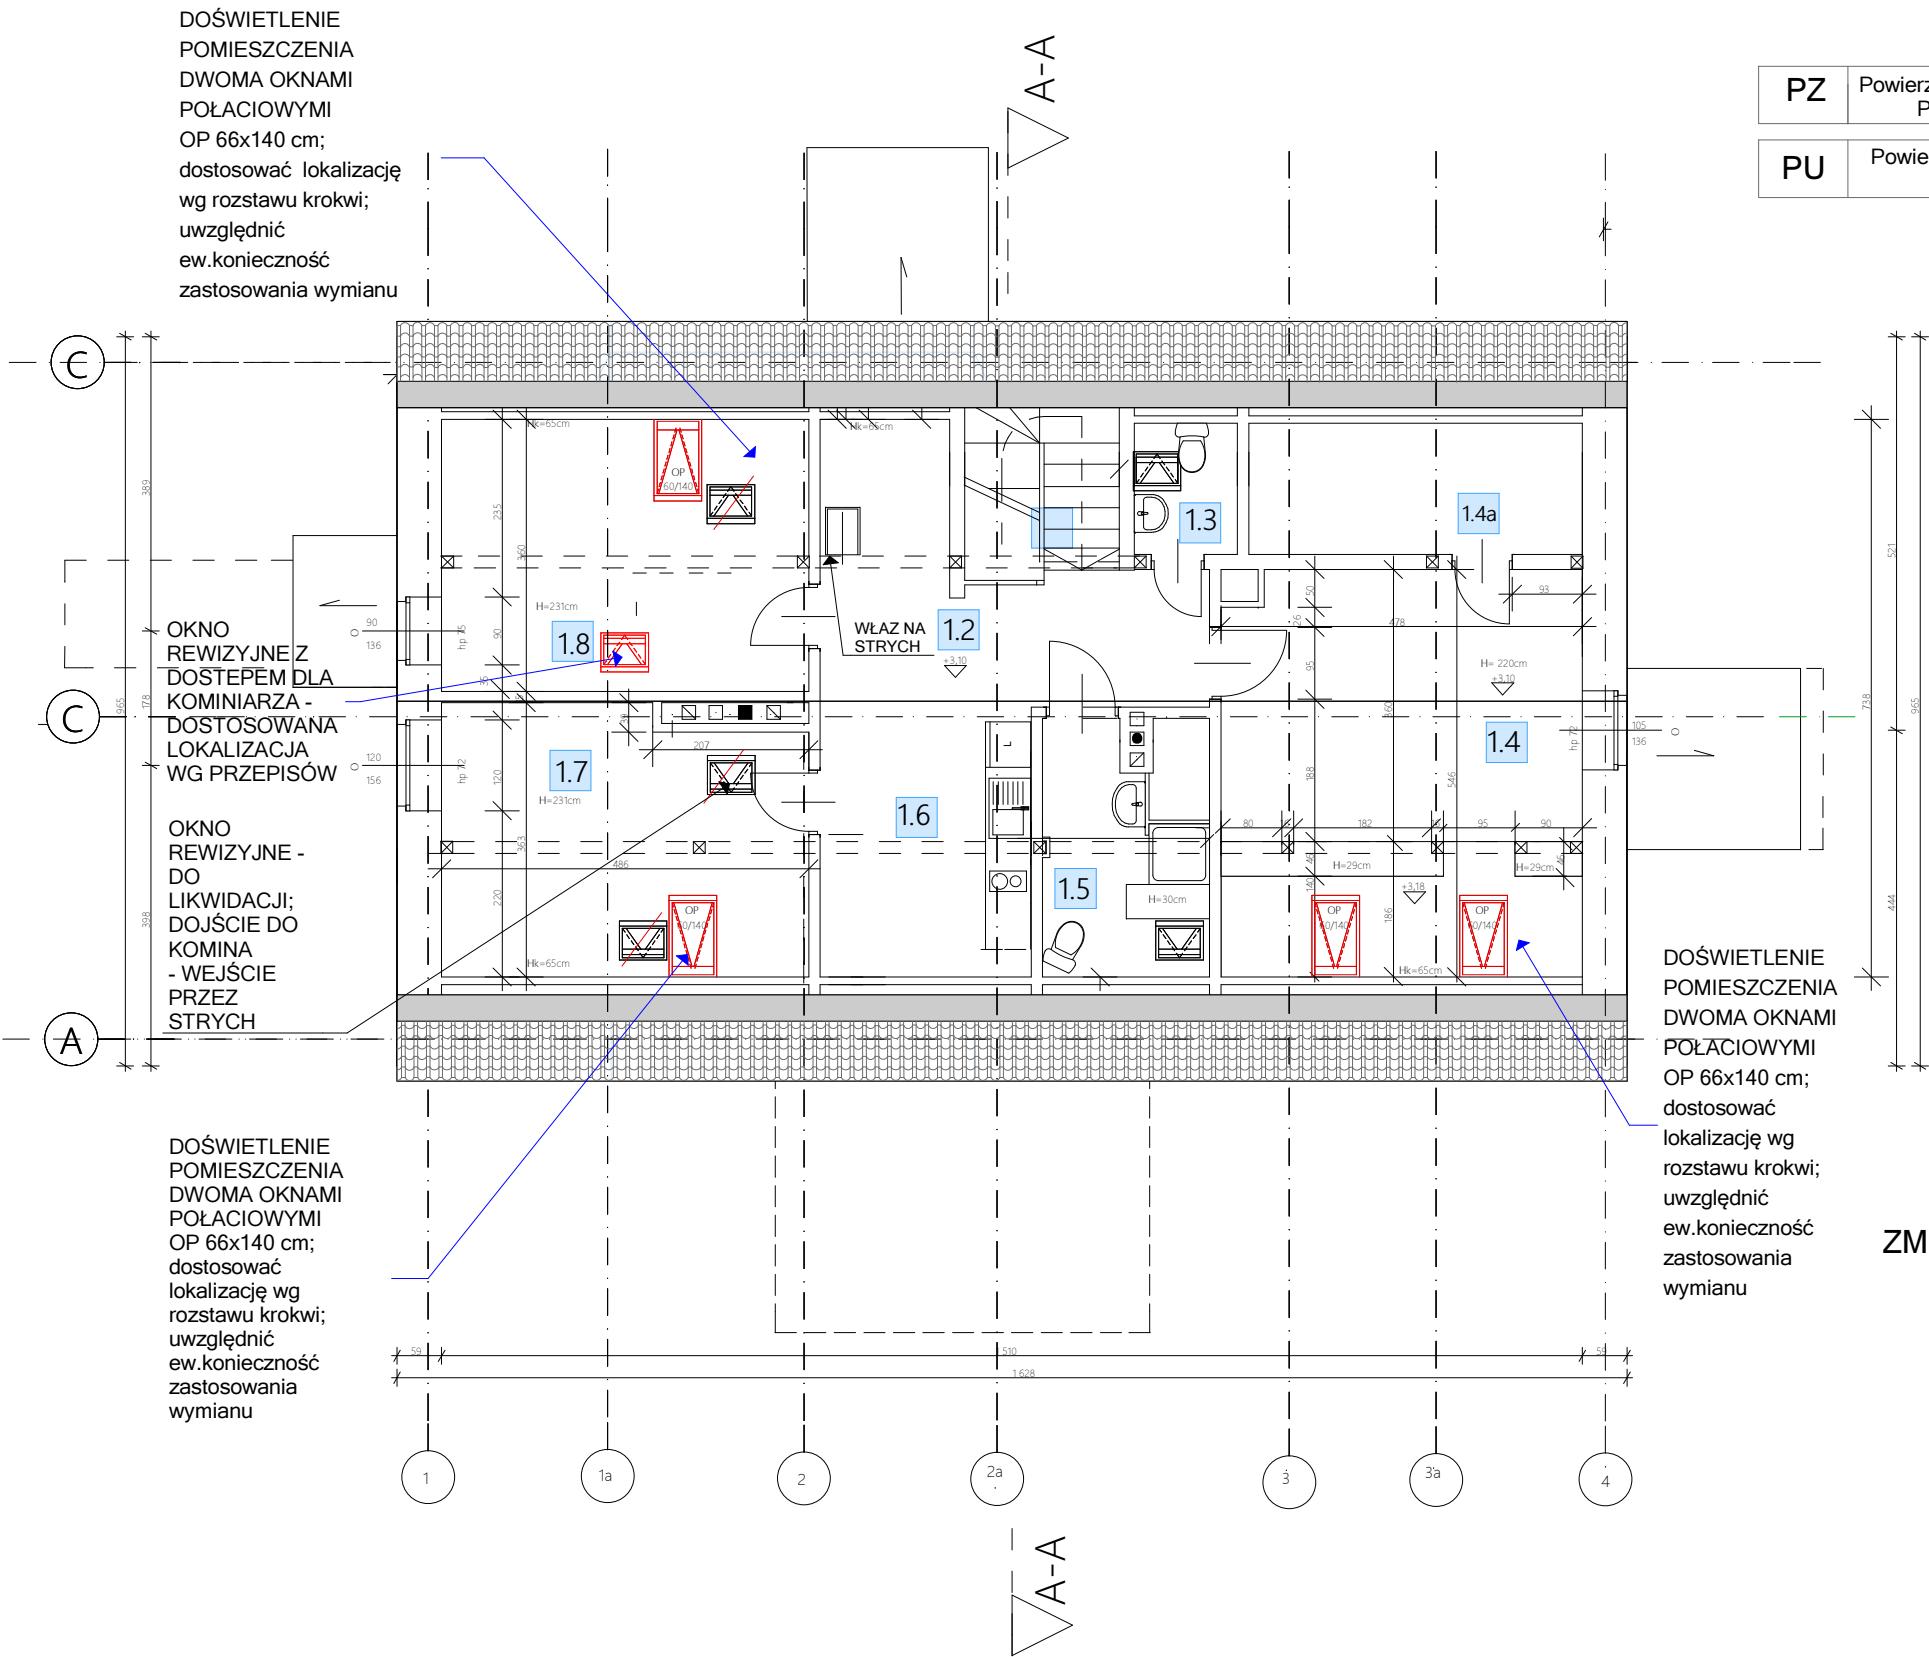


PZ	Powierzchnia zabudowy PZ 157,1m ²
PU	Powierzchnia użytkowa 90,1m ²

1.1	KLATKA SCHODOWA
5,4m ²	Schody drewniane
1.2	KOMUNIKACJA
16,2m ²	Panele
1.3	WC
2,3m ²	Terakota
1.4a	POM. GOSPODARCZE
7,6m ²	Panele
1.4	POKÓJ
12,3m ²	Panele
1.5	ŁAZIENKA
6,2m ²	Terakota
1.6	ANEKS KUCHENNY
6,1m ²	Terakota/panele
1.7	POKÓJ
16,7m ²	Panele
1.8	POKÓJ
17,3m ²	Panele

LEGENDA

 OKNO POŁACIOWE

 OKNO POŁACIOWE KOMINIARSKIE

ZMIANY PROJEKTOWE W STREFIE DACHU

Jednostka projektowa	GOART BIURO PROJEKTOWE GOART BOŻENA TAMULSKA 66-400 Gorzów Wlkp. ul. Czeresińska 6 NIP 599-100-71-40 Regon 210005087, tel 95 7223625, kom. +48 604 593503, e-mail:bt_biuro@interia.pl		
Zamierzenie inwestycyjne:	PRZEBUDOWA Z ROZBUDOWĄ BUDYNKU Z FUNKCJĄ MIESZKALNO-BIUROWĄ W ŁOŚNIE NA DZIAŁCE O NR. EWID. 554 OBRĘB 080104_2_0003 ŁOŚNO, GMINA 080104_2 KŁODAWA, POWIAT GORZOWSKI, WOJEWÓDZTWO LUBUSKIE		
Adres:	Nadleśnictwo Kłodawa, ŁOŚNO DZ. NR EW. 554 66-415 Kłodawa ul. Gorzowska 31		
Inwestor:	Państwowe Gospodarstwo Leśne Lasy Państwowe Nadleśnictwo Kłodawa 66-415 Kłodawa ul. Gorzowska 31		
Stadium:	Faza: P.B. Branża: ARCHITEKTURA		
Projektował:	mgr inż.arch. Piotr Wiśniewski uprawnienia do projektowania bez ograniczeń w specjalności architektonicznej nr 13/GW/96	Data: 30.04.2017r.	Podpis:
Opracowanie kompleksowe:	inż.arch. Bożena Tamulska mgr specjalizacji ochrony dziedzictwa kulturowego m. Politech. Warsz. Nr Rej. VIA/SP/48/10.2007/10	30.04.2017r.	
Data i miejsce wykonania:	Treść rysunku:	Skala:	Rysunek Nr:
30.04.2017r. Gorzów Wlkp.	PROJEKT PODDASZA RZUT	1:100	PB/A/4 Strona Nr: