


INWENTARYZACJA PARTER RZUT

SKALA 1:100

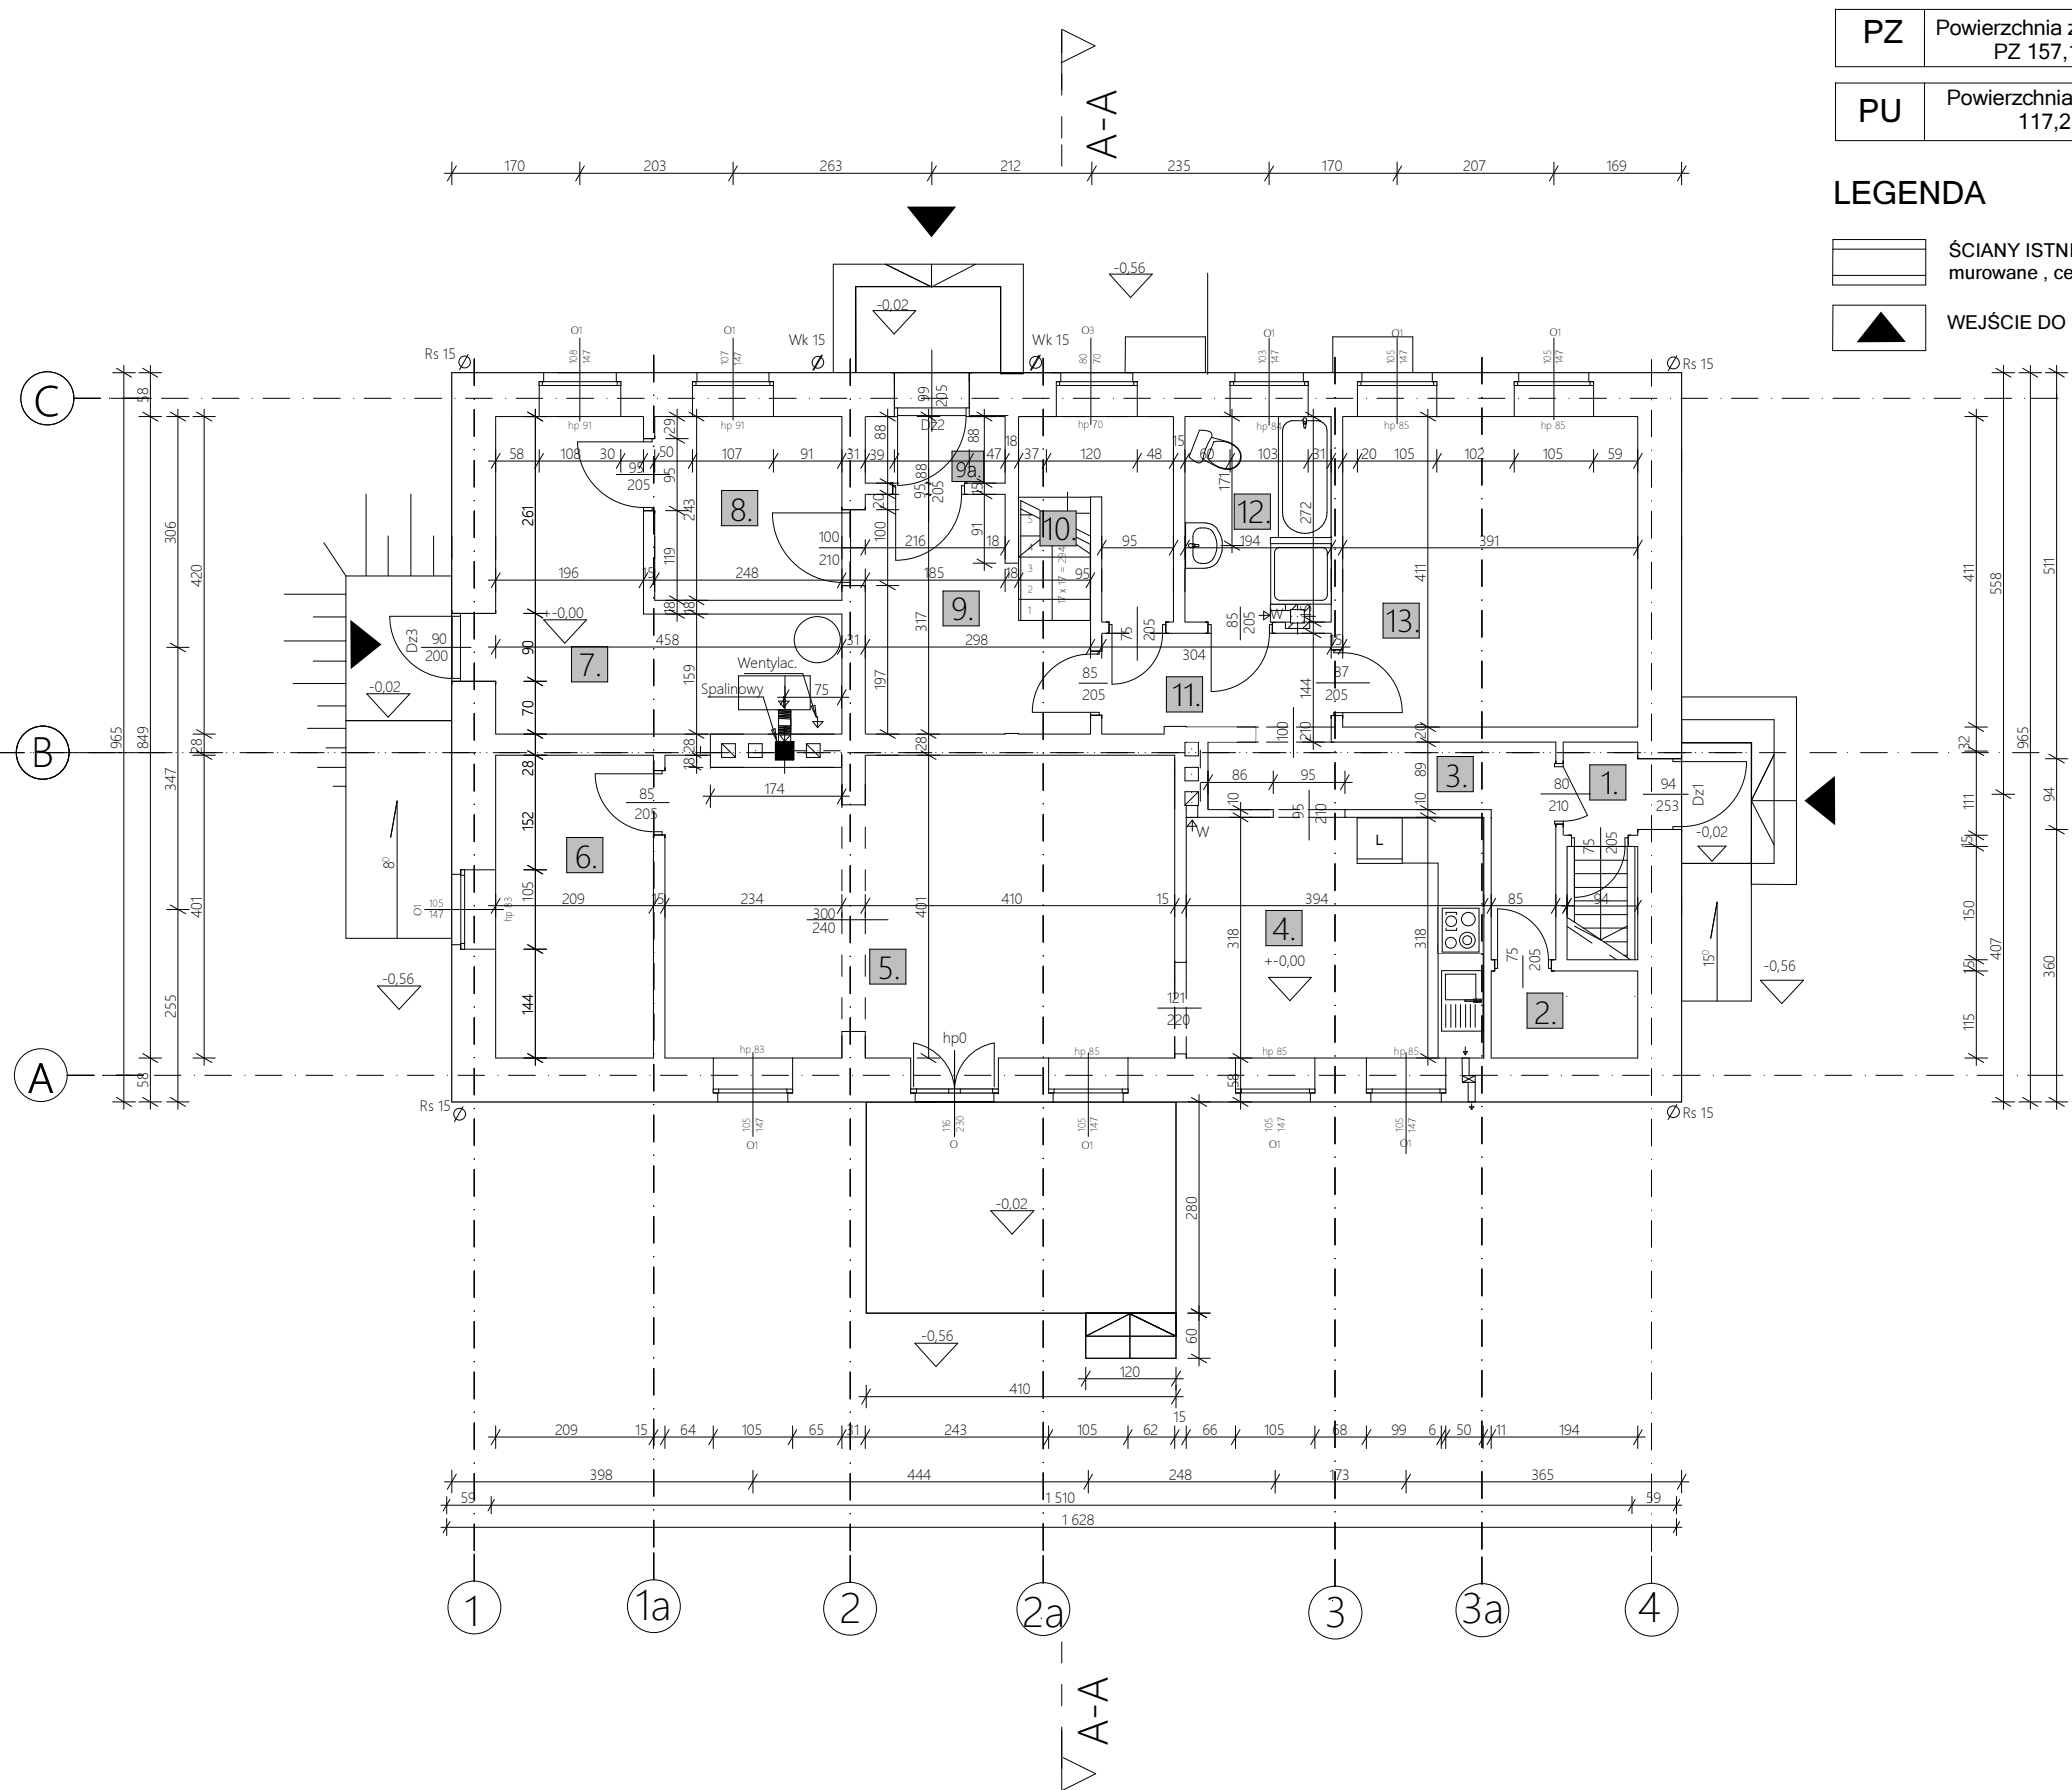

PZ	Powierzchnia zabudowy PZ 157,1m <sup>2</sup>
PU	Powierzchnia użytkowa 117,2m <sup>2</sup>

LEGENDA

	ŚCIANY ISTNIEJĄCE murowane , cegła pełna
	WEJŚCIE DO BUDYNKU

1	SIEŃ
1,4m <sup>2</sup>	Gres
2	POM. GOSPODARCZE
2,2m <sup>2</sup>	Gres
3	KOMUNIKACJA
6,2m <sup>2</sup>	Gres
4	KUCHNIA
12,5m <sup>2</sup>	Gres
5	POKÓJ
27,2m <sup>2</sup>	Panele PCV- imitacja drew.
6	POKÓJ
8,4m <sup>2</sup>	Panele PCV- imitacja drew.
7	KOTŁOWNIA
12,8m <sup>2</sup>	Gres
8	POM. GOSPODARCZE
6,0m <sup>2</sup>	Gres
9	KOMUNIKACJA
7,9m <sup>2</sup>	Gres
9a	SIEŃ
2,1m <sup>2</sup>	Gres
10	KLATKA SCHODOWA
5,3m <sup>2</sup>	Schody drewniane
11	KOMUNIKACJA
4,0m <sup>2</sup>	Gres
12	ŁAZIENKA
5,1m <sup>2</sup>	Gres
13	POKÓJ
16,1m <sup>2</sup>	Panele PCV- imitacja drew.

Jednostka projektowa	GOART BIURO PROJEKTOWE GOART BOŻENA TAMULSKA 66-400 Gorzów Wlkp. ul. Czeręśniowa 6 NIP 599-100-71-40 Regon 210005087, tel 95 7223625, kom. +48 604 593503, e-mail:bt_biuro@interia.pl		
Zamierzenie inwestycyjne	PRZEBUDOWA Z ROZBUDOWĄ BUDYNKU Z FUNKCJĄ MIESZKALNO-BIUROWĄ W ŁOŚNIE NA DZIAŁCE O NR. EWID. 554 OBREB 080104_2.0003 ŁOŚNO, GMINA 080104_2 KŁODAWA, POWIAT GORZOWSKI , WOJEWÓDZTWO LUBUSKIE		
Adres	Nadleśnictwo Kłodawa, ŁOŚNO DZ. NR EW. 554 66-415 Kłodawa ul. Gorzowska 31		
Inwestor	Państwowe Gospodarstwo Leśne Lasy Państwowe Nadleśnictwo Kłodawa 66-415 Kłodawa ul. Gorzowska 31		
Stadium	Faza: P.B. Branża: ARCHITEKTURA		
Projektował	Imię i nazwisko Nr uprawnień/cofity:	Data:	Podpis:
Projektował	mgr inż.arch. Piotr Wiśniewski uprawnienia do projektowania bez ograniczeń w specjalności architektonicznej nr 13/GW/96	30.04.2017r.	
Opracowanie kompleksowe	inż.arch. Bożena Tamulska mgr specjalizacji ochrony dziedzictwa kulturowego m. Politech. Warsz. Nr. Rej. WA/SP/48/10.2007/70	30.04.2017r.	
Data i miejsce wykonania:	Treść rysunku:	Skala:	Rysunek Nr:
30.04.2017r. Gorzów Wlkp.	INWENTARYZACJA RZUT PARTER	1:100	PB/AI/2 Strona Nr: