


PROJEKT FUNDAMENTY STERF WEJŚCIA RZUT SKALA 1:100

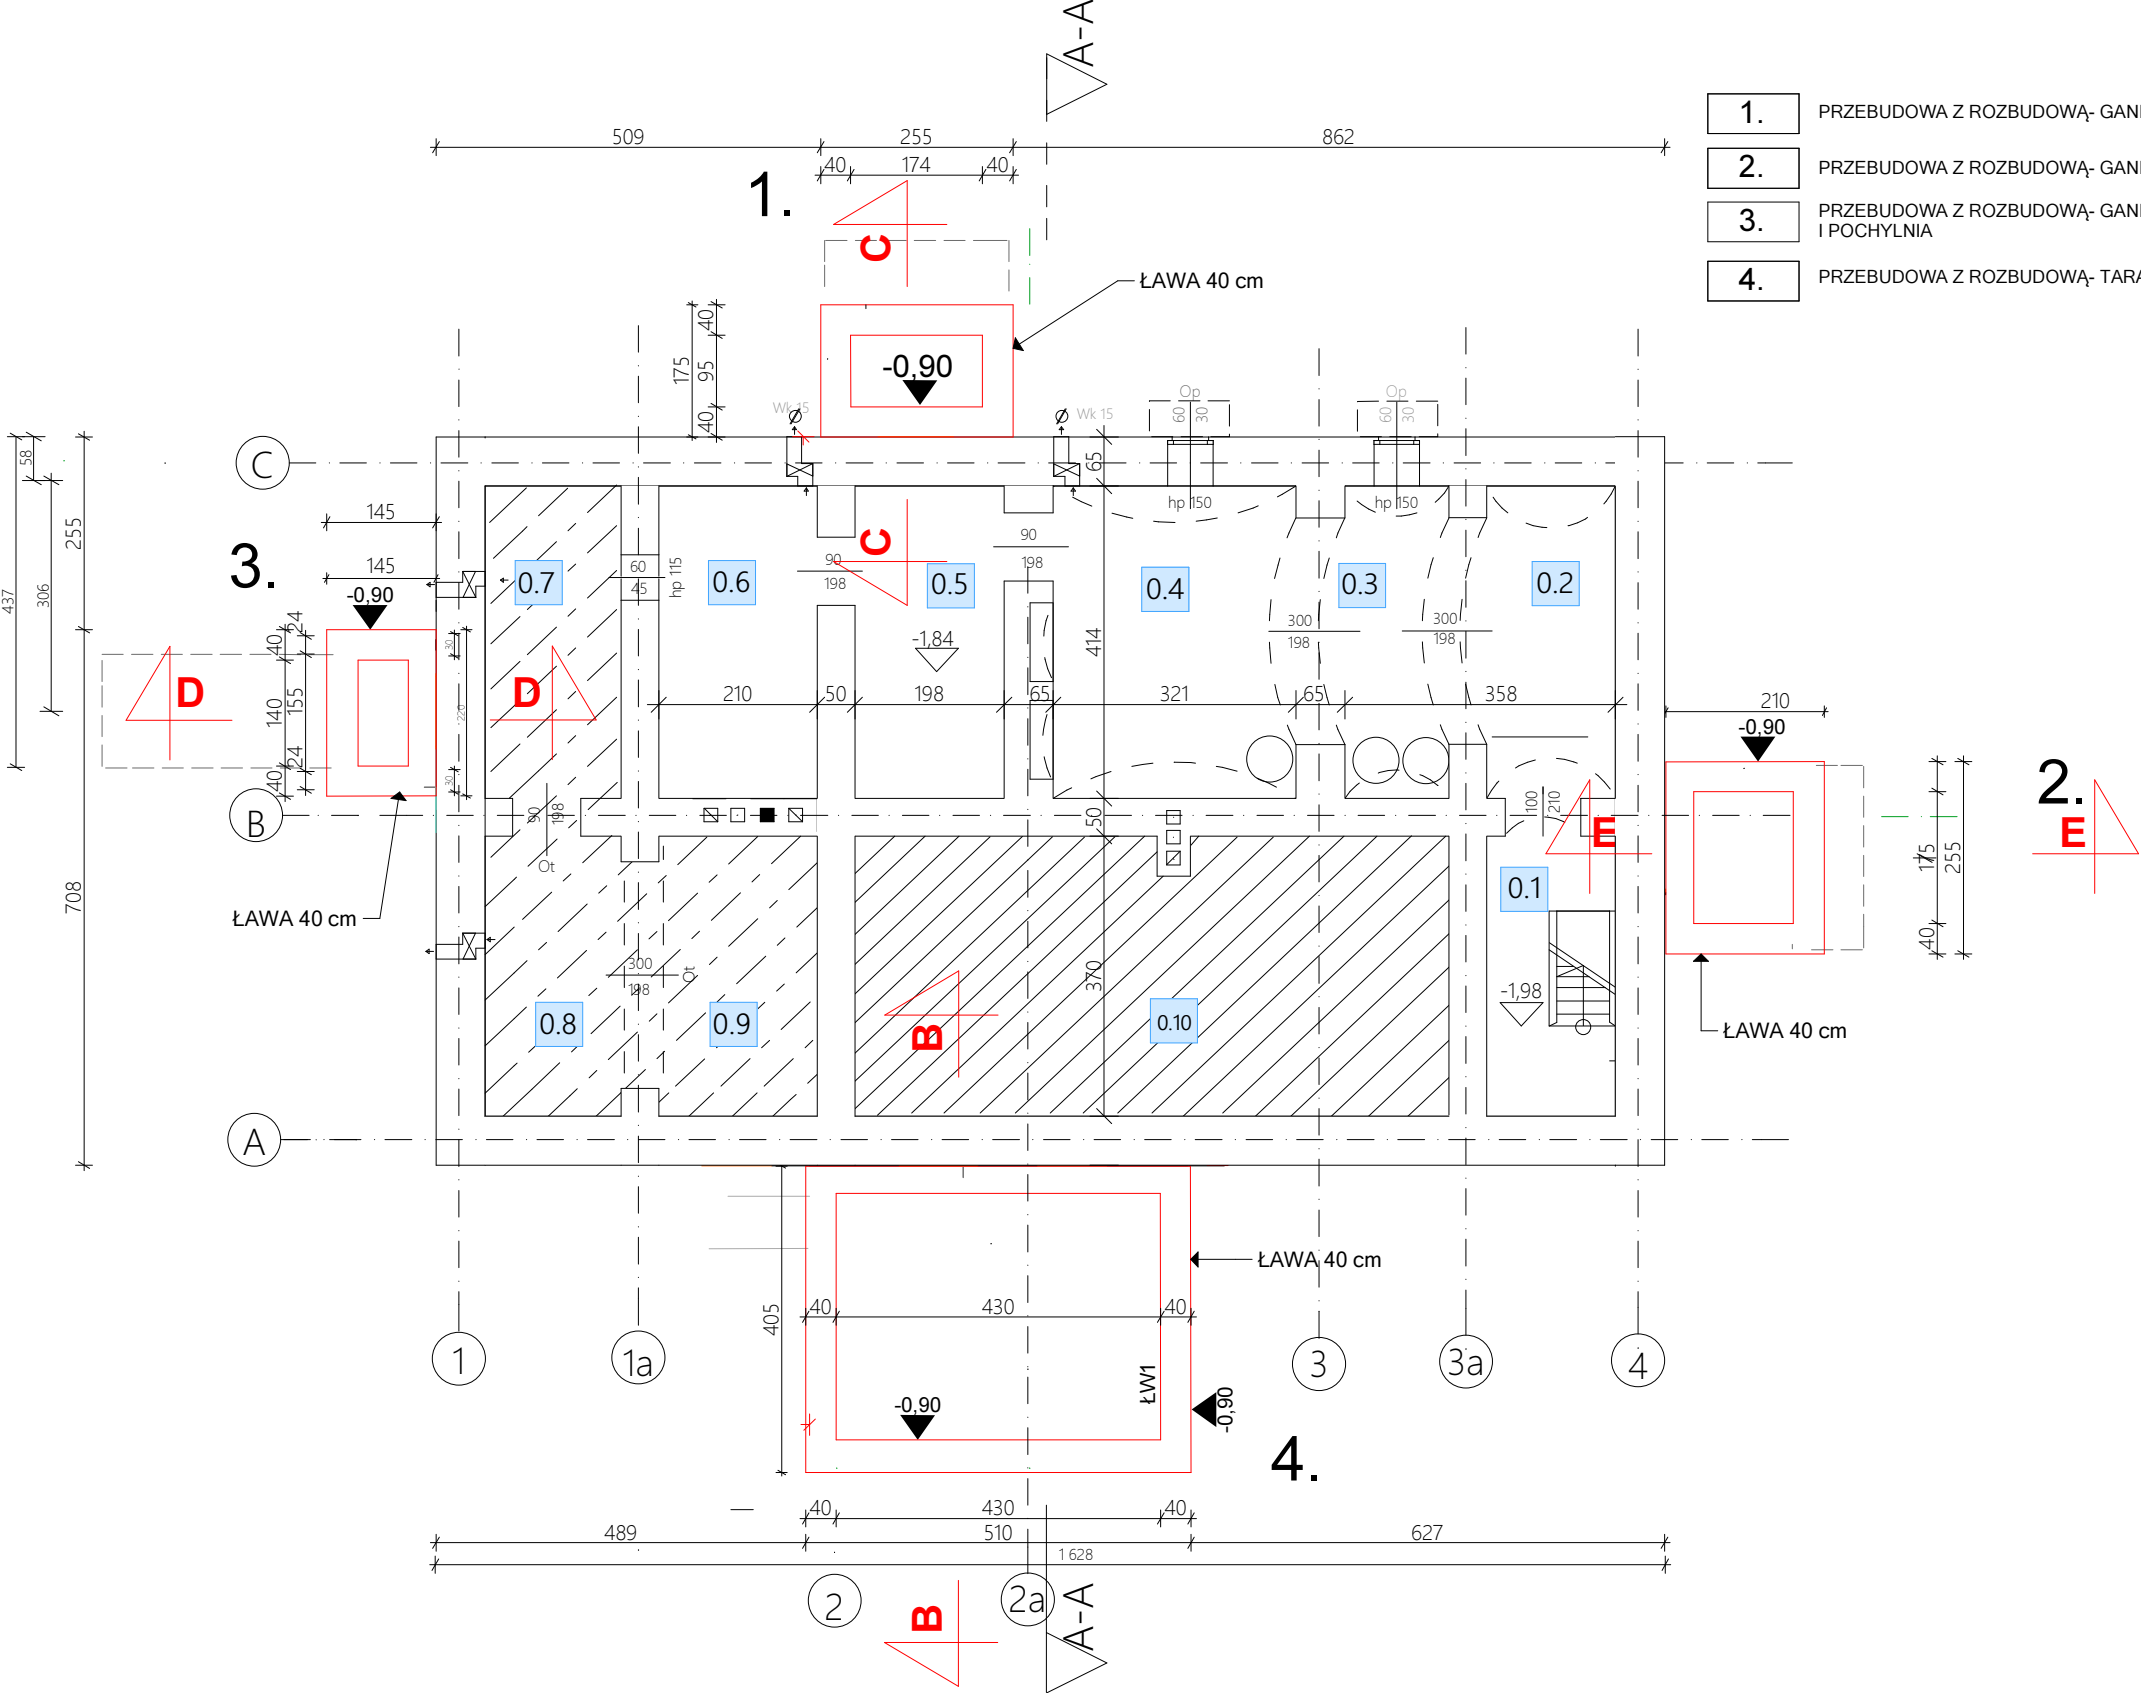

1.

PRZEBUDOWA Z ROZBUDOWĄ- GANEK
2.

PRZEBUDOWA Z ROZBUDOWĄ- GANEK
3.

PRZEBUDOWA Z ROZBUDOWĄ- GANEK I POCHYLNIA
4.

PRZEBUDOWA Z ROZBUDOWĄ- TARAS

	Powierzchnia zabudowy PZ 157,1m ²
	Powierzchnia PIWNIC 31,00m ²
0.1	KLATKA SCHODOWA Posadzka z podsypki ceglanej i piasku
0.2,0.3, 0.4	DAWNA KOTŁOWNIA Posadzka z podsypki ceglanej i piasku
0.5,0.6	POM. NIEUŻYKOWE Posadzka z podsypki ceglanej i piasku
0.7,0.8, 0.9	POM. NIEDOSTĘPNE Częściowo zasypane piaskiem
0.10	POM. NIEDOSTĘPNE

	ŚCIANY FUNDAMENTOWE ISTNIEJĄCE murowane , cegła pełna
	ŚCIANY FUNDAMENTOWE PROJEKTOWANE wylewane zbrojone

Jednostka projektowa	GOART BIURO PROJEKTOWE GOART BOŻENA TAMULSKA 66-400 Gorzów Wlkp. ul. Czeresniowa 6 NIP 599-100-71-40 Regon 210005087, tel 95 7223625, kom. +48 604 593503, e-mail:bt_biuro@interia.pl		
Zamierzenie inwestycyjne:	PRZEBUDOWA Z ROZBUDOWĄ BUDYNKU Z FUNKCJĄ MIESZKALNO-BIUROWĄ W ŁOŚNIE NA DZIAŁCE O NR. EWID. 554 OBREB 080104_2.0003 ŁOŚNO, GMINA 080104_2 KŁODAWA, POWIAT GORZOWSKI , WOJEWÓDZTWO LUBUSKIE		
Adres:	Nadleśnictwo Kłodawa, ŁOŚNO DZ. NR EW. 554 66-415 Kłodawa ul. Gorzowska 31		
Inwestor:	Państwowe Gospodarstwo Leśne Lasy Państwowe Nadleśnictwo Kłodawa 66-415 Kłodawa ul. Gorzowska 31		
Stadium:	Faza: P.B. Branża: ARCHITEKTURA		
Projektował:	mgr inż.arch. Piotr Wiśniewski uprawnienia do projektowania bez ograniczeń w specjalności architektonicznej nr 13/GW/96	Data:	30.04.2017r.
Opracowanie kompleksowe:	inż.arch. Bożena Tamulska mgr specjalizacji ochrony dziedzictwa kulturowego m. Politech. Warsz. Nr. Rej. WA/SP/48/10.2007/70	Data:	30.04.2017r.
Data i miejsce wykonania:	Treść rysunku: PROJEKT FUNDAMENTY STREF WEJŚCIA	Skala:	1:100
		Rysunek Nr:	PB/A/1
		Strona Nr:	