


# SKALA 1:50

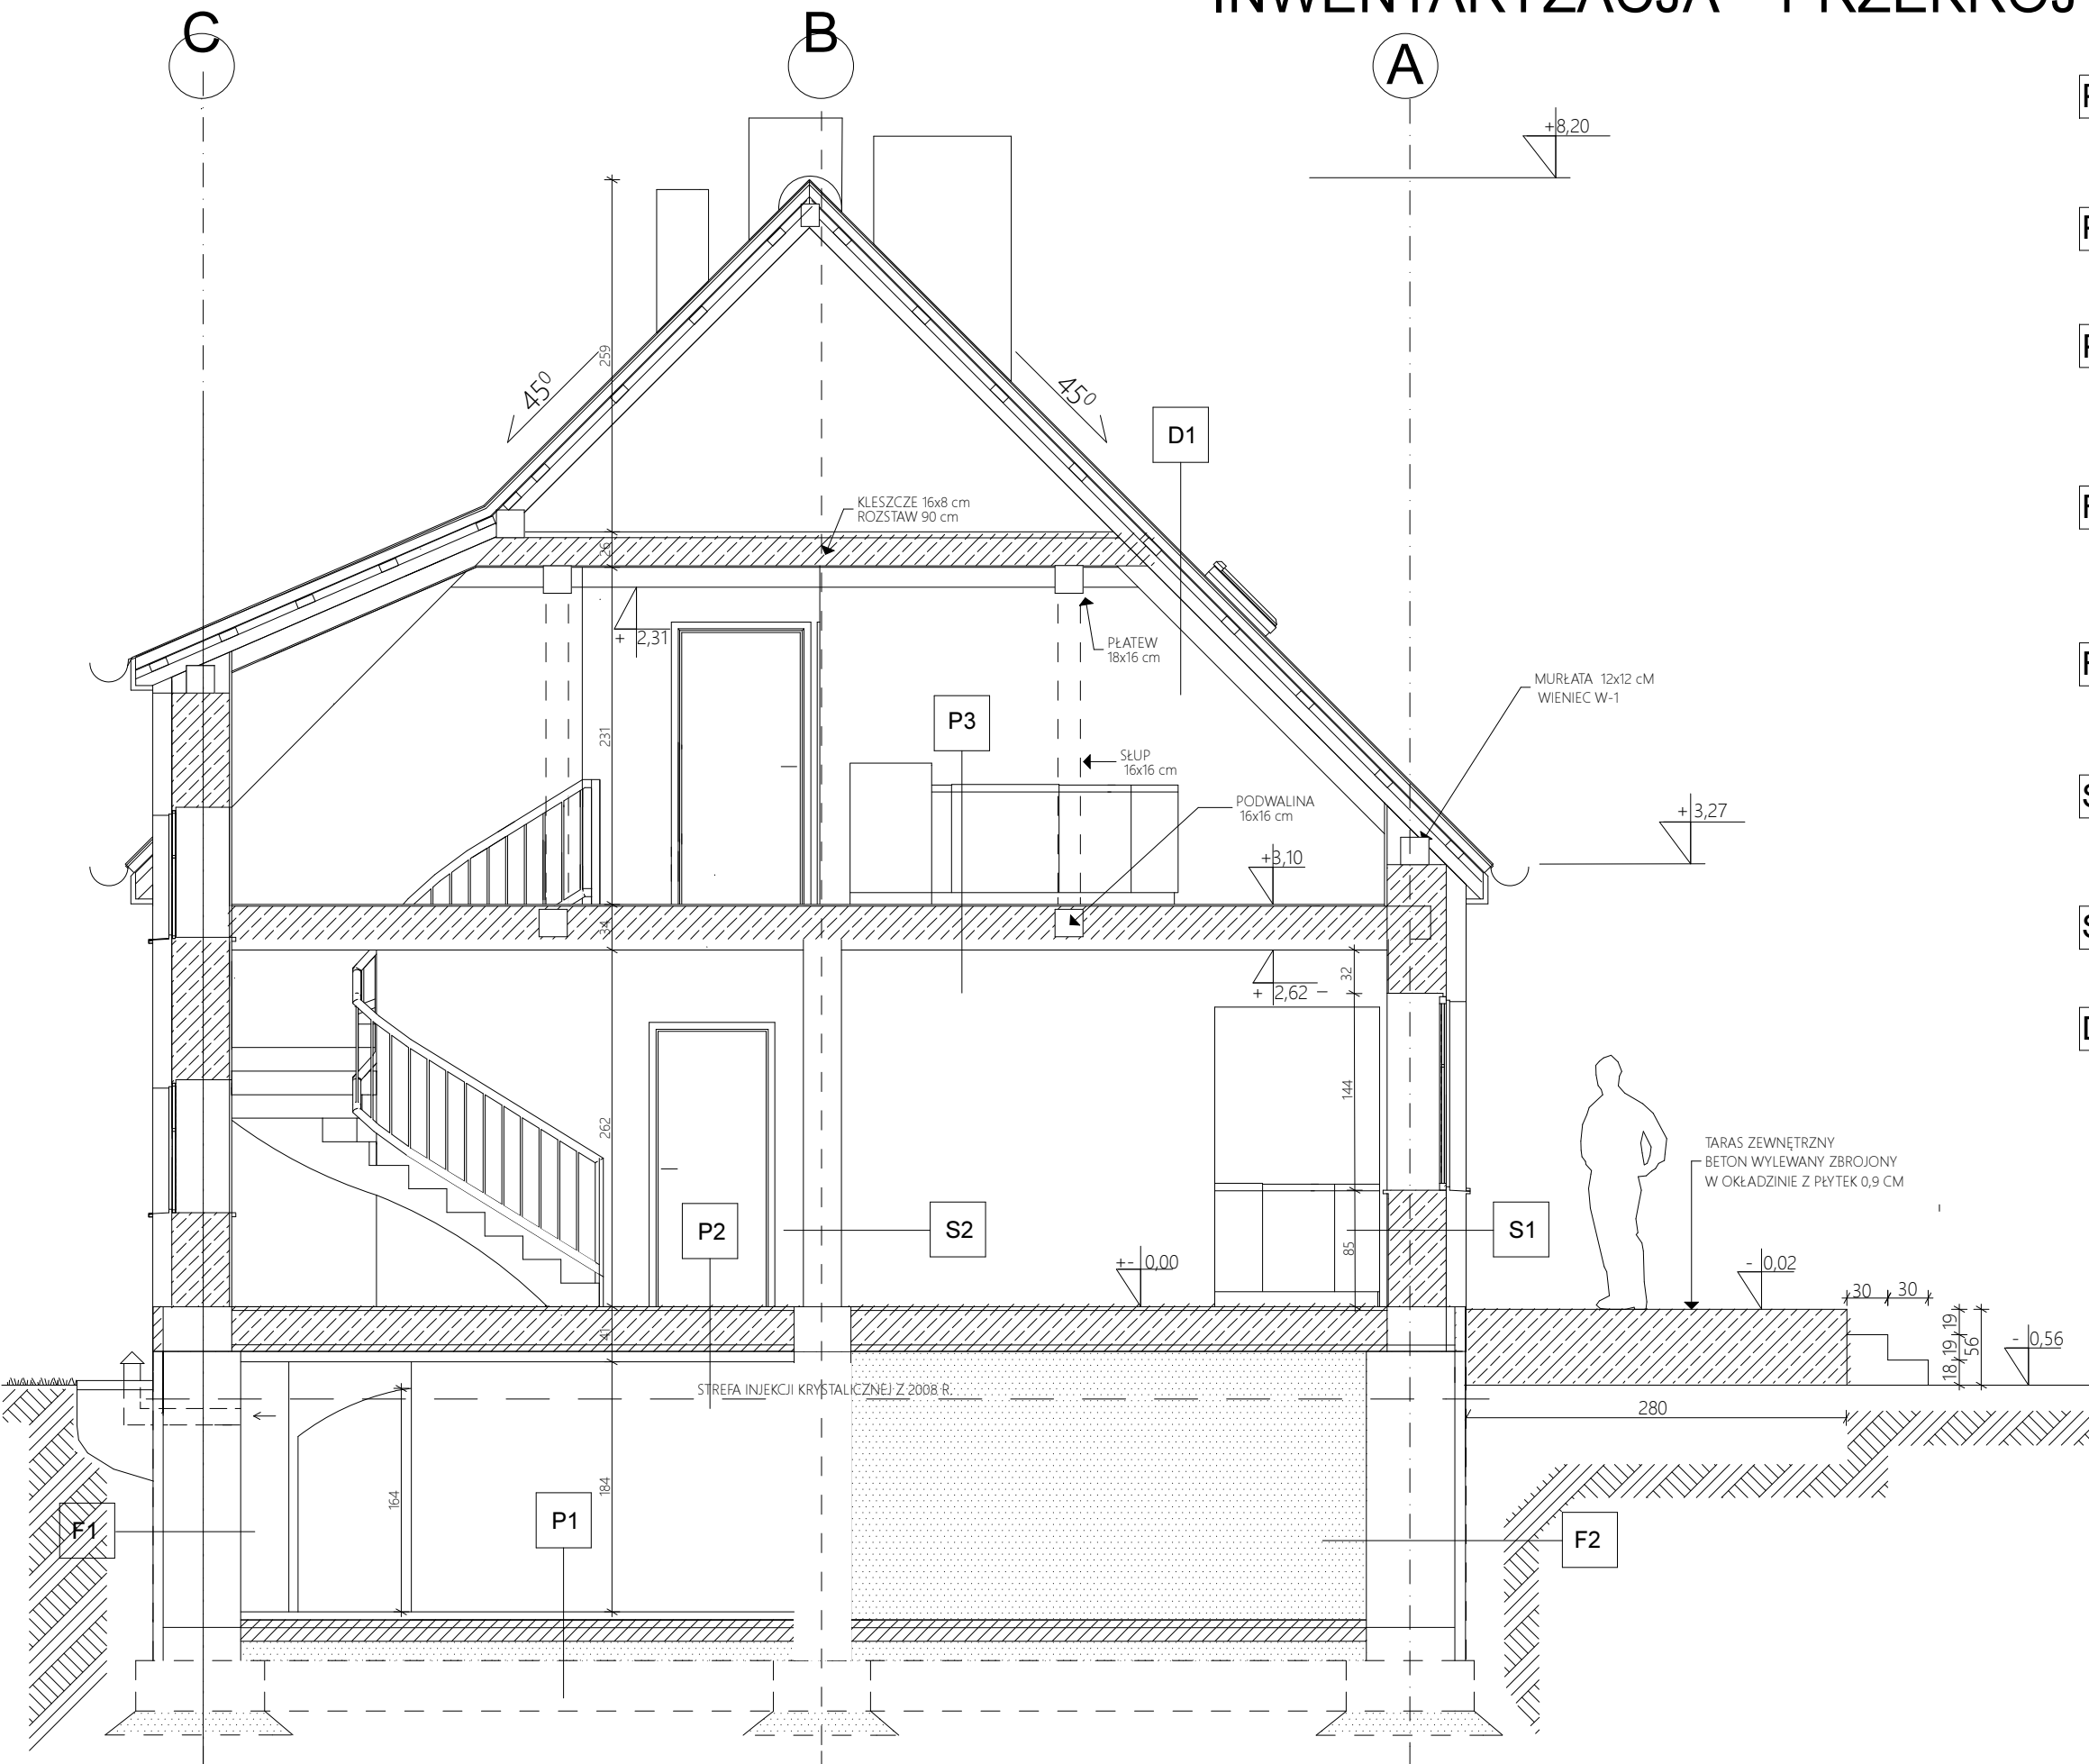

PODŁOGA NA GRUNCIE	
P1	Posadzka z twardzielną warstwą cementu i piasku (z 2008r.)
	Beton B15 (z 2008r.)
	Podsypka piaskowa $\lambda_d=0,60$ (z 2008r.)
	Posadzka ceglana istniejąca
	Grunt rodzimy

<b>P2</b>	<b>PODŁOGA</b>	
	Panele PCV	
	Deski	38 cm
	Legary, folia p-w, wełna mineralna (z 2008r.)	10 cm
	Strop ceramiczny rodzimy	

P3	PODŁOGA	
	Panele PCV	
	Deski	38 cm
	Legary 20x20 cm w rozstawie 100 cm	
	Izolacja p-w	
	Wełna mineralna (z 2008r.)	5 cm
	Płyta gipsowo-kartonowa w systemie na stelażu	12,5 cm

<b>F1</b>	<b>ŚCIANA FUNDAMENTOWA</b>
	Grunť rodzimy
	Piasek drenujący- żwir
	Izolacja pionowa p-w (z 2008r.)
	Izolacja pozioma p-z iniekcje krystaliczne (z2008r.)
	Cegła ceramiczna i kamień
	Tynk wapienny wewn.

F2	ŚCIANA FUNDAMENTOWA
	Grunt rodzimy
	izolacja pionowa p-w (z 2008r.)
	izolacja pozioma p-z injekcje krystaliczne (z 2008r.)
	cegła ceramiczna ceramiczna i kamień
	Piasek wypełniający Id=0,60 (z 2008r.)

ŚCIANY ZEWNĘTRZNE		
S1	Tynk wewnętrzny	1,5 cm
	Warstwa wyrównująca wapienno cementowa	2,0 cm
	Cegła ceramiczna	38 cm
	Warstwa ocieplająca - Styropian (z 2008r.)	15 cm
	Tynk mineralny cienkowarstwowy żywiczny elewacyjny	1,5 cm

ŚCIANY WEWNĘTRZNE		
S2	Irynk wewnętrzny	1,5 cm
	Pustak ceramiczny/cegła ceramiczna	12- 24cm
	Irynk wewnętrzny/ okładzina g-k lub ceramiczna	1- 6 cm

D	DACH <i>(z 2008r.)</i>	
	Blachodachówka	
	katy 4x6 cm w rozstawie 60 cm	
	Kontrłaty	
	Izolacja p-w	
	Krokwie 16x12 cm w rozstawie 90 cm	
	Wetna mineralna	20 cm
Folia p-w		
	Płyta gipsowo-kartonowa na ruszcie	12,5 cm

Jednostka projektowa

**GOART** BIURO PROJEKTOWE GOART BOŻENA TAMULSKA  
66-400 Gorzów Wlkp. ul. Czereśniowa 6  
NIP 599-100-71-40 Regon 210005087, tel 95 7223625,  
kom. +48 604 593503, e-mail:bt\_biuro@interia.pl

Zamierzenie inwestycyjne:	PRZEBUDOWA Z ROZBUDOWĄ BUDYNKU Z FUNKCJĄ MIESZKALNO-BIUROWĄ W ŁOŚNIE NA DZIAŁCE O NR. EWID. 554 OBRĘB 080104_2.0003 ŁOŚNO, GMINA 080104_2 KŁODAWA, POWIAT GORZÓWSKI, WOJEWÓDZTWO ŁUBUSKIE
---------------------------	---

Adres:	Nadleśnictwo Kłodawa, ŁOŚNO DZ. NR EW. 554 66-415 Kłodawa ul. Gorzowska 31
--------	---

Inwestor:	Państwowe Gospodarstwo Leśne Lasy Państwowe Nadleśnictwo Kłodawa 66-415 Kłodawa ul. Gorzowska 31
-----------	---

Stadium:	Faza: P.B.	Branza: ARHITEKTURA
----------	------------	---------------------

Imię i nazwisko	Nr uprawnień/cechy:	Data:	Podpis:
.....		.....	.....

Projekt/Opis:	Inż. Inzarch. Piotr Wisniewski uprawnienia do projektowania bez ograniczeń w specjalności architektonicznej nr 13/GW/96	30.04.2017r.	
---------------	---	--------------	--

Projektował:			
--------------	--	--	--

Opracowanie	inż.arch. Bożena Tamulska	30.04.2017r.	
-------------	---------------------------	--------------	--

kompleksowe; Inż. specjalizacji Ochrony dziedzictwa kulturowego in.  
Politech. Warsz. Nr Rej. WA/SP/48/10.2007/10

Data i miejsce wykonania:	Treść rysunku:	Skala:	Rysunek Nr
30.04.2017r.			DB / A / 1

Gorzów Wlkp.

# INWENTARYZACJA

## PRZEKÓŁA

1:50

FD/Al/...

Strona Nr: ...

PRZEMYSŁ A-A		
--------------	--	--