
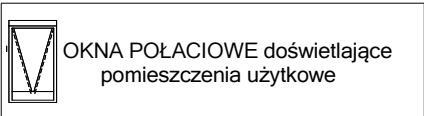


PROJEKT DACH RZUT SKALA 1:100

PZ	Powierzchnia zabudowy PZ 157,1m <sup>2</sup>
----	---

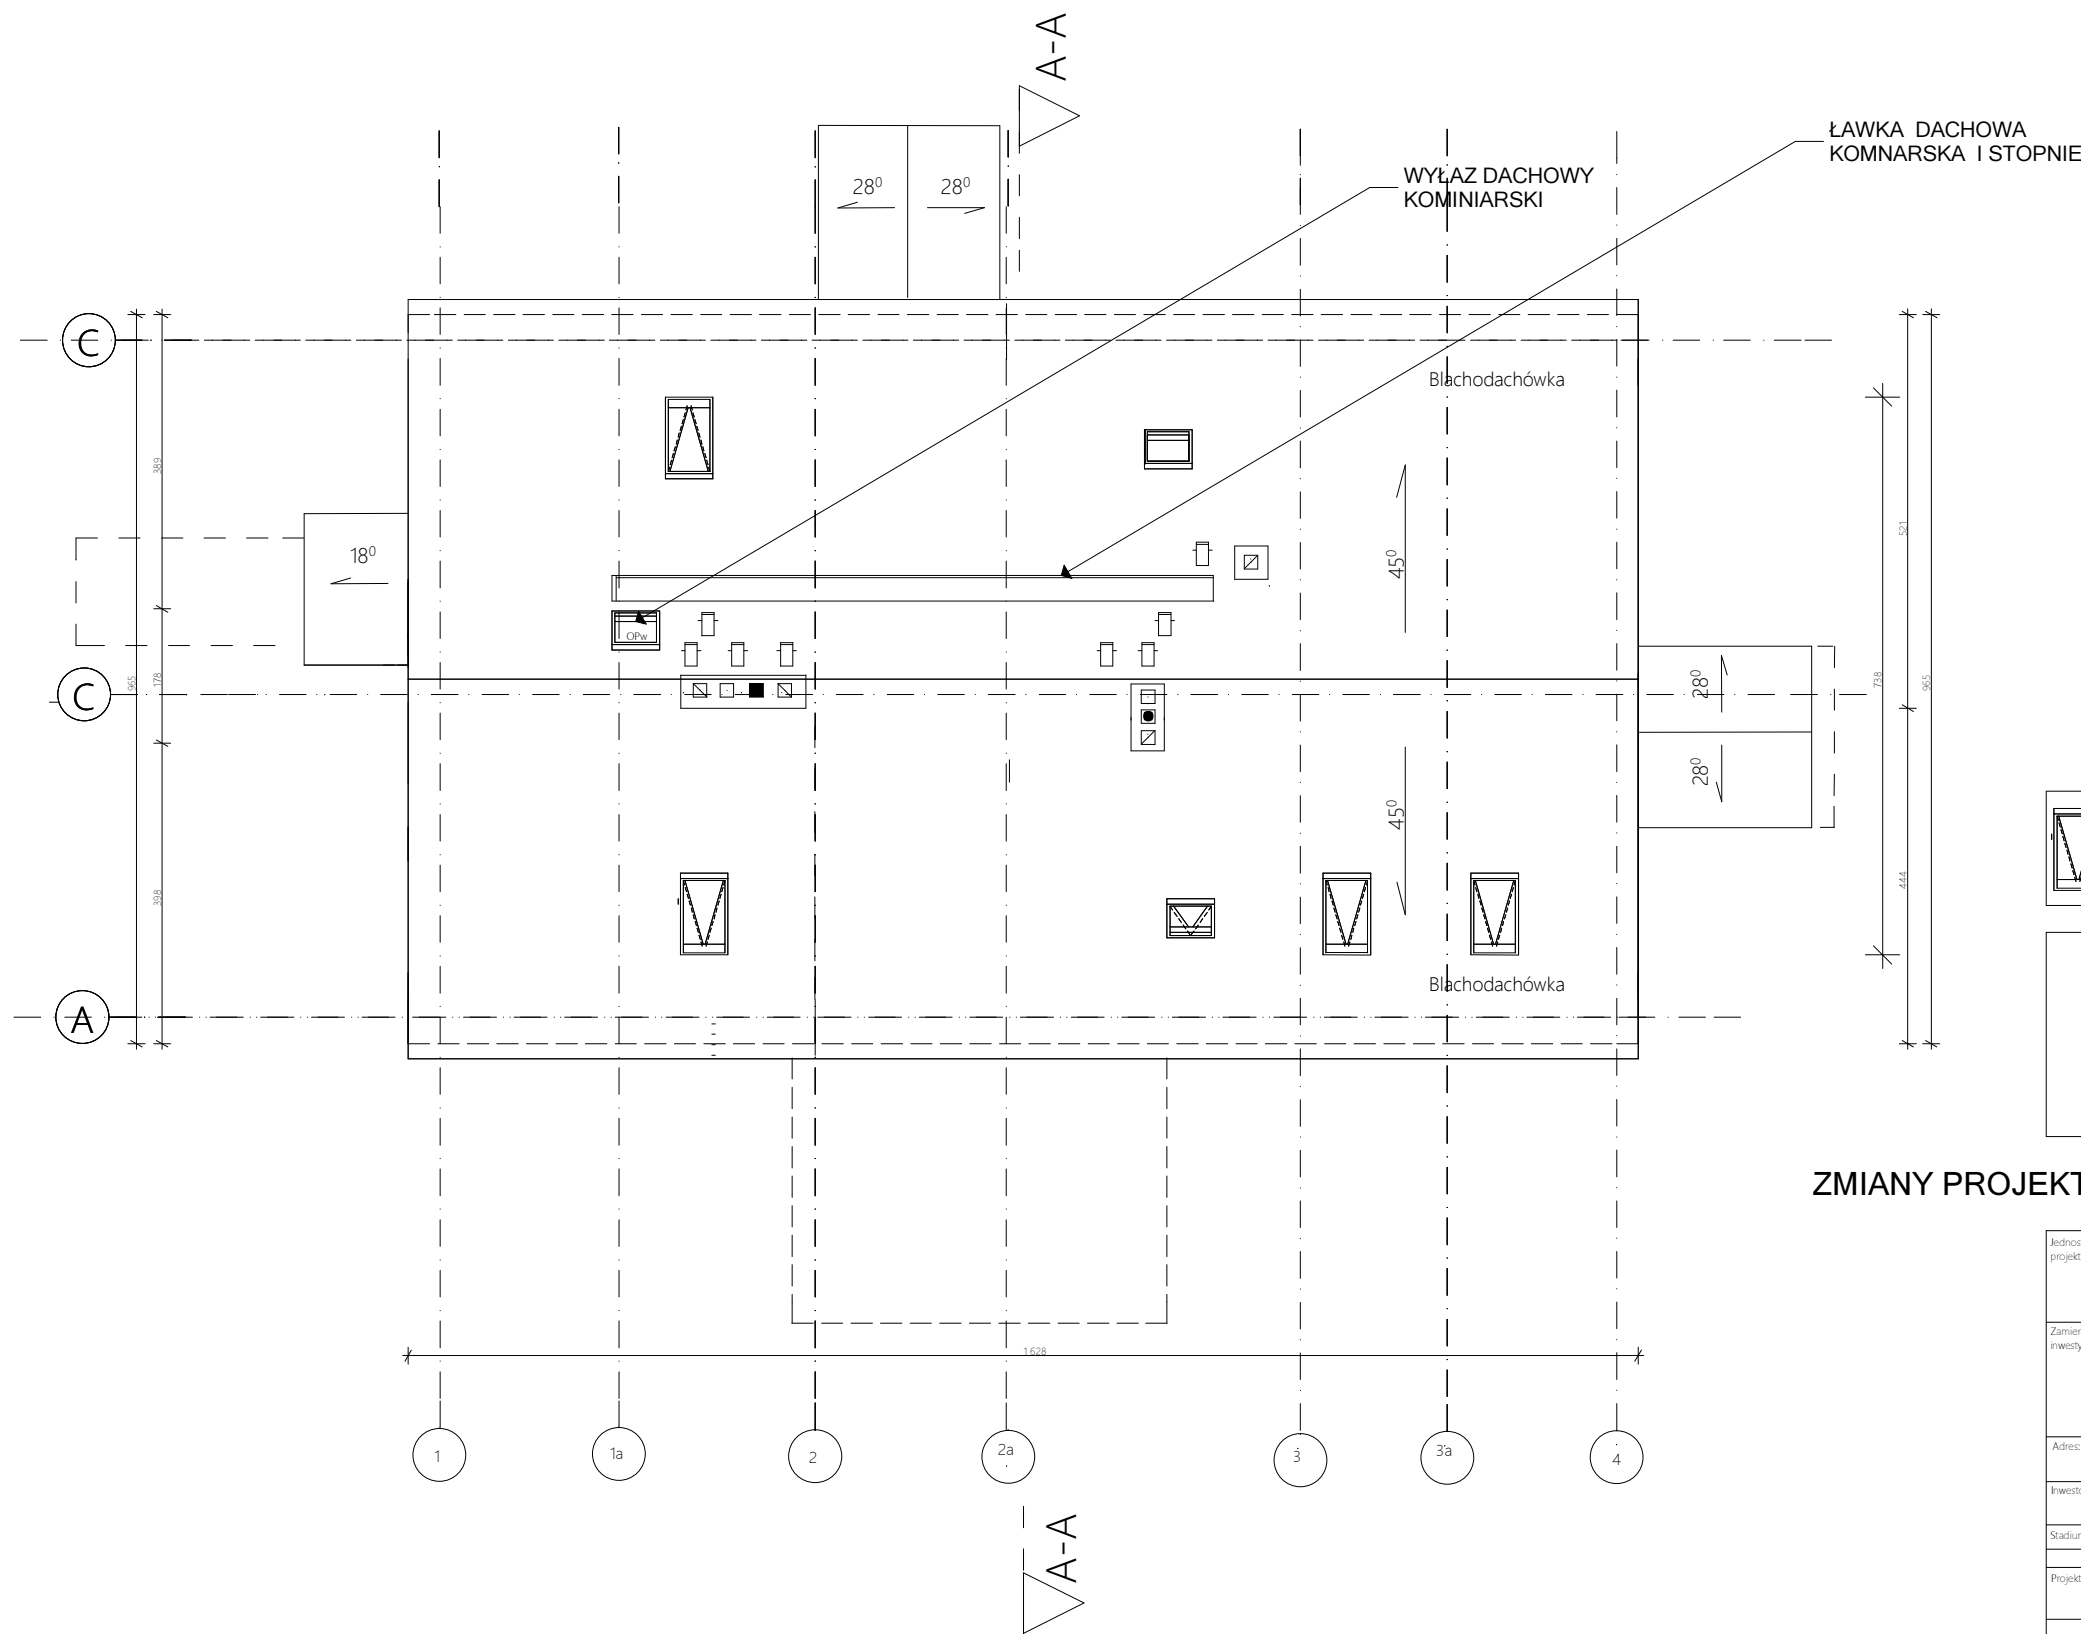

AKCESORA KOMINIARSKIE:  
1. Ława kominiarska  
wg systemu  
J.A.W Akcesoria Dachowe S.C.  
2. Wspornik stopnia kominiarskiego  
„BD350”

ZMIANY PROJEKTOWE W STREFIE DACHU

Jednostka projektowa	<b>GOART</b> BIURO PROJEKTOWE GOART BOŻENA TAMULSKA 66-400 Gorzów Wlkp. ul. Czerześniowa 6 NIP 599-100-71-40 Regon 210005087, tel 95 7223625, kom. +48 604 593503, e-mail:bt_biuro@interia.pl		
Zamierzenie inwestycyjne	PRZEBUDOWA Z ROZBUDOWĄ BUDYNKU Z FUNKCJĄ MIESZKALNO-BIUROWĄ W ŁOŚNIE NA DZIAŁCE O NR. EWID. 554 OBRĘB 080104_2_0003 ŁOŚNO, GMINA 080104_2 KŁODAWA, POWIAT GORZOWSKI, WOJEWÓDZTWO LUBUSKIE		
Adres	Nadleśnictwo Kłodawa, ŁOŚNO DZ. NR EW. 554 66-415 Kłodawa ul. Gorzowska 31		
Inwestor	Państwowe Gospodarstwo Leśne Lasy Państwowe Nadleśnictwo Kłodawa 66-415 Kłodawa ul. Gorzowska 31		
Stadium	Faza: P.B. Branża: ARCHITEKTURA		
Projektował:	mgr inż.arch. Piotr Wiśniewski uprawnienia do projektowania bez ograniczeń w specjalności architektonicznej nr 13/GW/96	Data:	Podpis:
Projektował:			
Opracowanie kompleksowe	inż.arch. Bożena Tamulska mgr specjalizacji ochrony dziedzictwa kulturowego m. Politech. Warsz. Nr Reg. WA/SP/48/10.2007/10	30.04.2017r.	
Data i miejsce wykonania:	Treść rysunku:	Skala:	Rysunek Nr:
30.04.2017r. Gorzów Wlkp.	PROJEKT DACH RZUT	1:100	PB/A/5
			Strona Nr: